


2 Snitt B-B
1 : 100

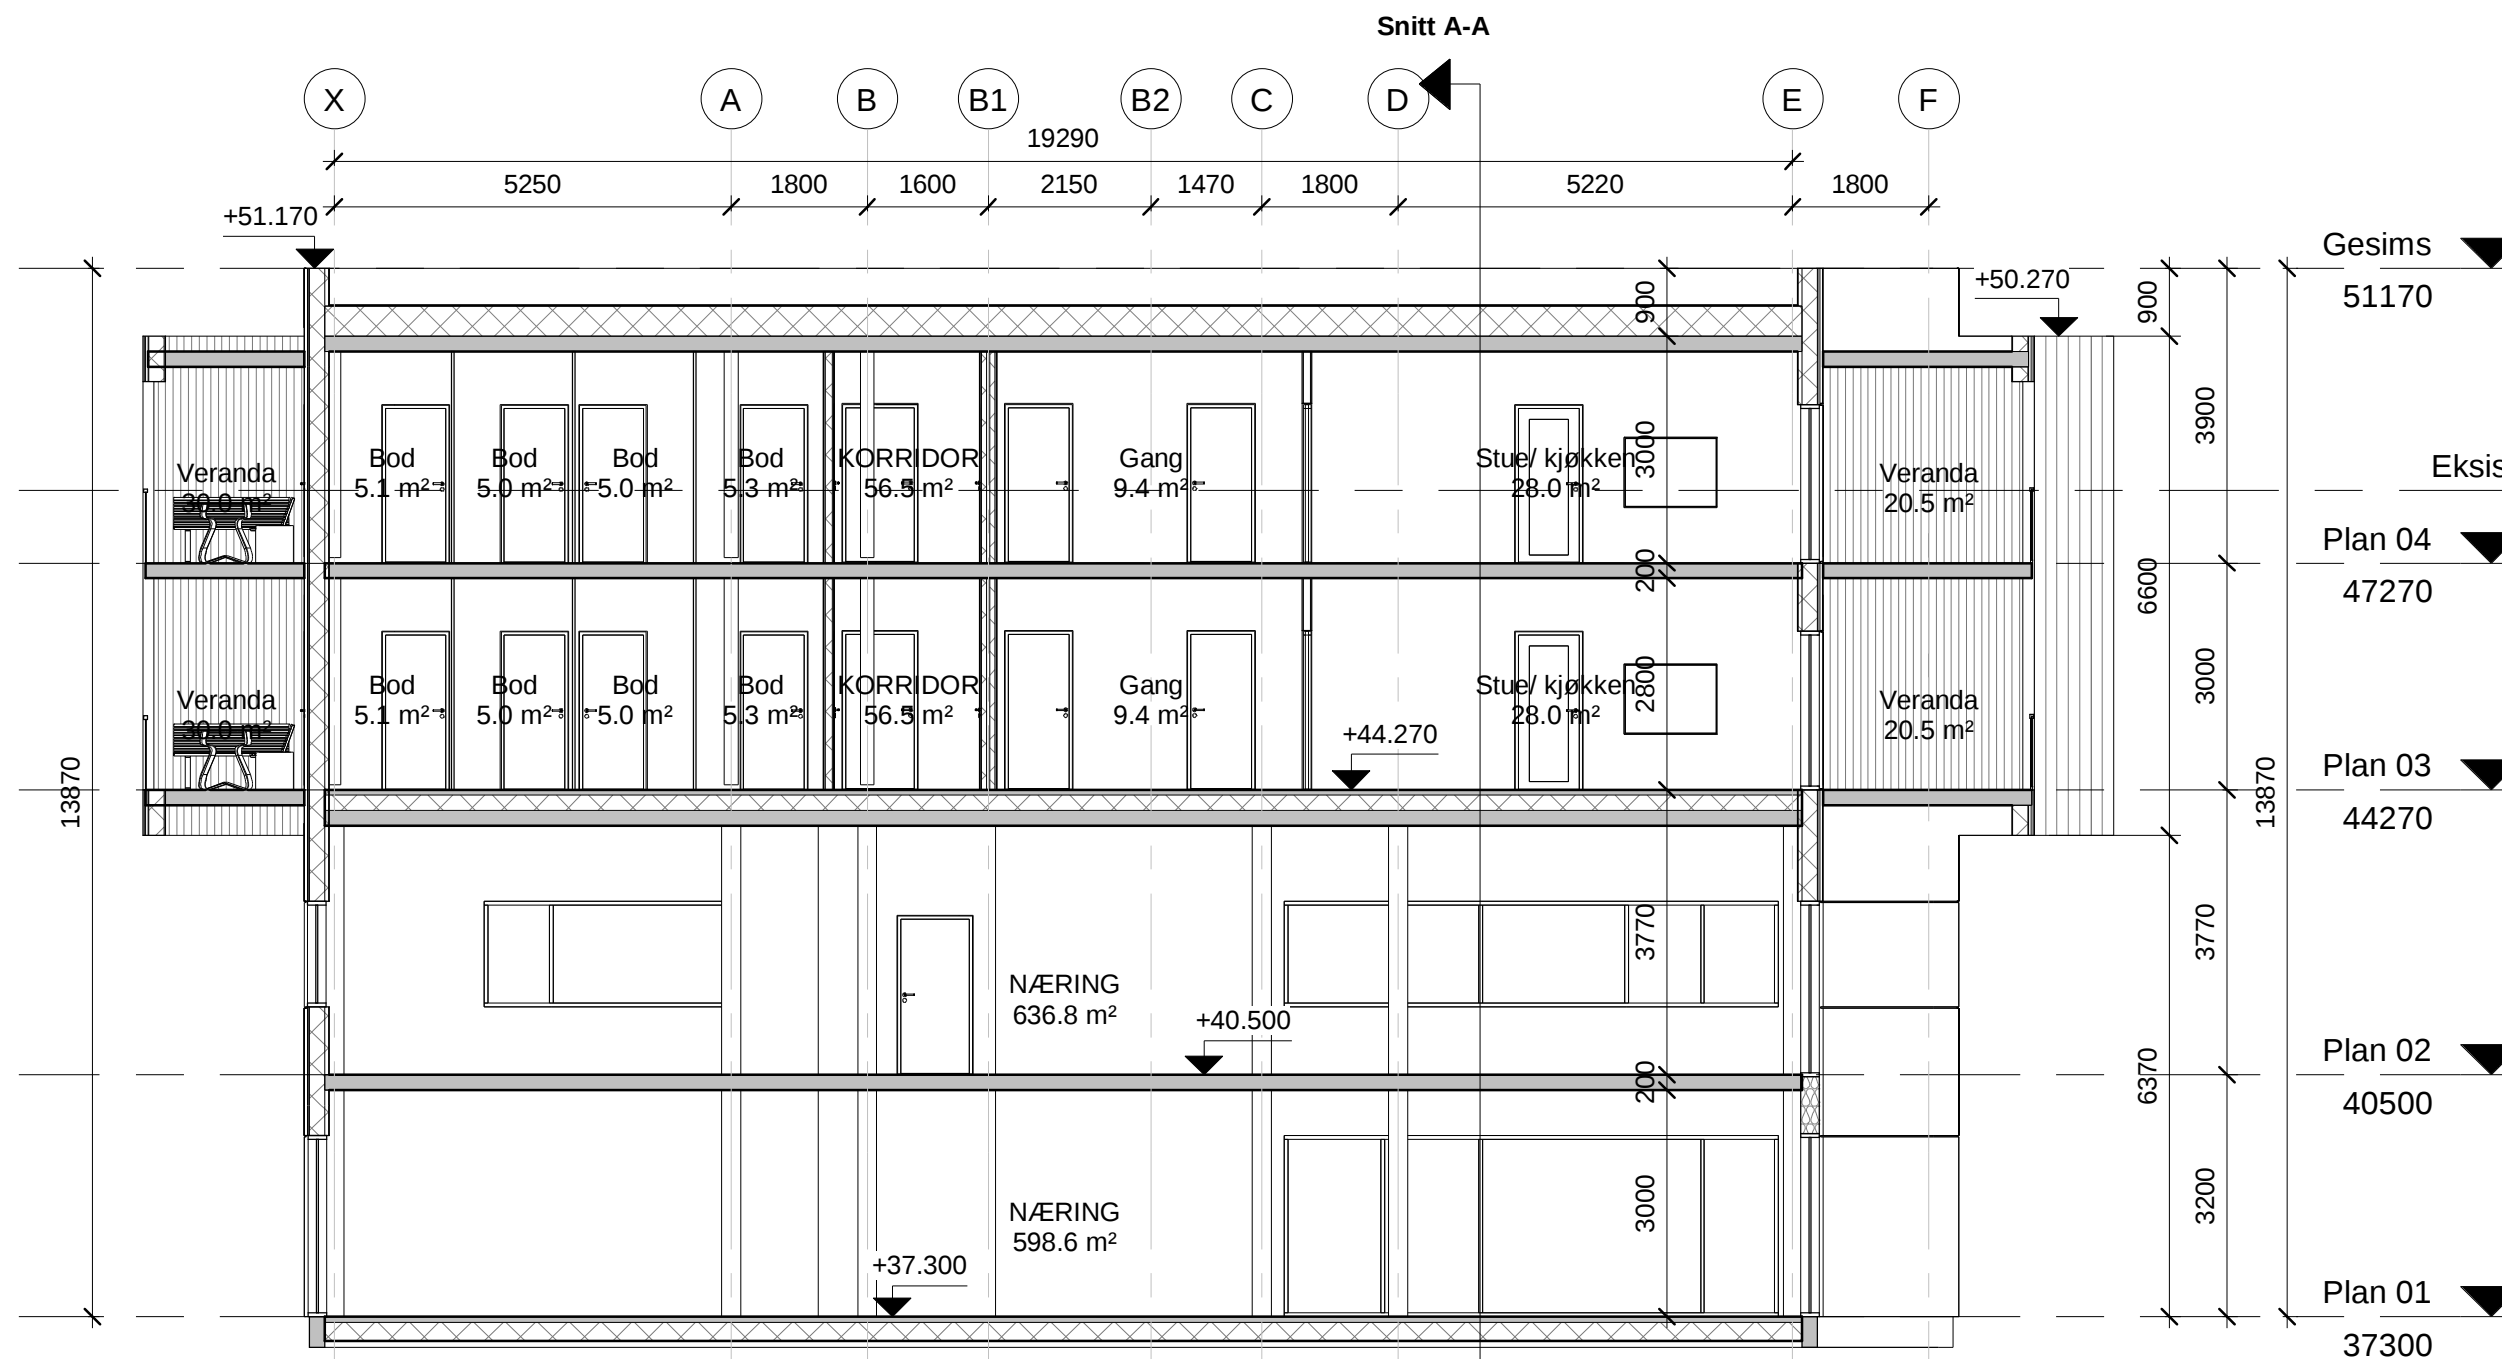

1 Snitt 2-2
1 : 100

3	16.11.21	Endringer iht ny planløsning.	sm	
2	09.11.21	Endret planløsning mellom akse 3-8	sm	
1	14.10.21	Boder flyttet opp, 2 leiligheter utgår, div. plasseringer og roking leiligheter, nye seksjonnr. Takemasse utgår. Reviderte arealer.	sm	
Rev.	Dato	Beskrivelse	Sign	Kontr

Fase:
BYGGESØKNAD

Lokalisering:
Alver kommune
Gnr.323 Bnr.364

Tittel:	Tegn:	Rev.
Lingjerde Eiendom AS	SM	3
Date:	Format:	
09.12.20	A2	
Målestokk:	Kontroll prosjekt	
1 : 100	Sign.:	Kontroll:
	RE	RE

Prosjektnr.:	Tegningsnr.:	ARKITEKT ROLV EIDE AS Tlf: 96322890 Postboks 325 5343 Straume E-post: post@rolveide.no www.rolveide.no
1120	A-20 40 02	
Type tegning:	Snitt B-B og 2-2	

Utskriftsdato: 17.11.2021 08:32:20