


Tegningsnr.
#LayID


Revisjon nr.
#RevID

Type tegning
#Layout Name

A	Plassering porter	24.09.21	IS		
Rev	Nr	Beskrivelse	Dato	Sign	Kontr

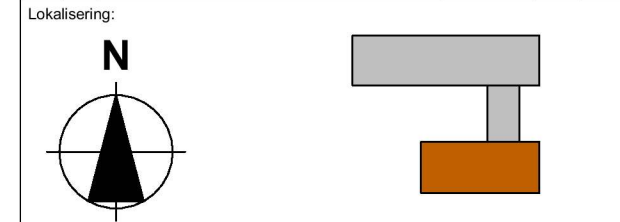

- Prosjekteringsgruppen
- ARK :** BYGGRAAD AS
Fleslandsvegen 235 A
5258 BLOMSTERDALEN
Tlf: 9051 6417
lvar.solheim@byggraad.no
 - RIB :** Rådsg. ing. Bygg
RIBveien 18
0000 RIBbyen
Tlf: 000 00 000
rib@ribfirma.no
 - RIE :** Rådsg. ing. Elektro
RIEveien 18
0000 RIEbyen
Tlf: 000 00 000
rie@riefirma.no
 - RIV :** Rådsg. ing. VVS
RIVveien 18
0000 RIVbyen
Tlf: 000 00 000
riv@rivfirma.no

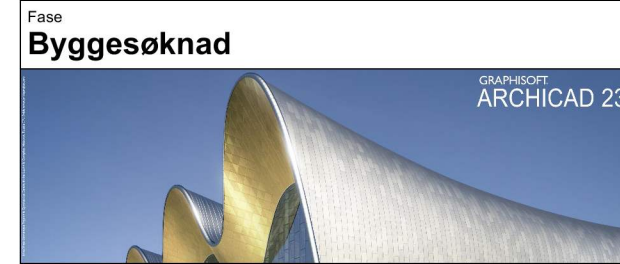

Tiltakshaver
Stian Kleiven

Godkjent
#Approved by

Prosjekt
**Stian Kleiven
Fjellsbøvegen 140
5956 HUNDVIN**

Godkjent kontrollprosjekt.

Filnavn
Redskaphus.pln

Dato
16.09.2021

Målestokk
1:100

Kontroll utførende

Gnr./Bnr./Festenr.:
48/1

Sign. Kontroll

Prosjektnr.: **1852**

Tegningsnr.: **1852-1**

Prosjektnr. for prosjekterende/lev.

Type tegning:
Plan 1. etasje og loft