

FASADE MOT ØST

Tegningsnr. #LayID
Revisjon nr. #RevID


Type tegning #Layout Name

Rev	Nr	Beskrivelse	Dato	Sign	Kontr
A		Plassering porter	24.09.21	IS	

Lokalisering:

- Prosjekteringsgruppen
- **ARK : BYGGRAAD AS**
Fleslandsvegen 235 A
5258 BLOMSTERDALEN
Tlf.: 9051 6417
lvar.solheim@byggraad.no
 - **RIB : Rådg. ing. Bygg**
RIBveien 18
0000 RIBbyen
Tlf: 000 00 000
rib@ribfirma.no
 - **RIE : Rådg. ing. Elektro**
RIEveien 18
0000 RIEbyen
Tlf: 000 00 000
rie@riefirma.no
 - **RIV : Rådg. ing. VVS**
RIVveien 18
0000 RIVbyen
Tlf: 000 00 000
riv@rivfirma.no

Fase
Byggesøknad

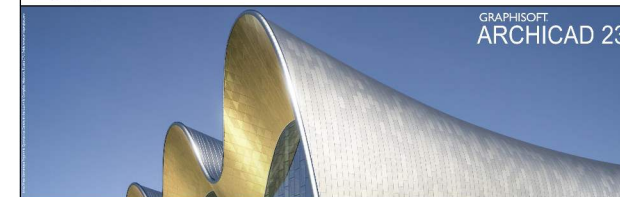

Tiltakshaver Stian Kleiven		Godkjent #Approved by
Prosjekt Stian Kleiven Fjellsbøvegen 140 5956 HUNDVIN		Kontroll prosjekt.
Gnr./Bnr./Festenr.: 48/1		Sign. Kontroll
Prosjektnr.: 1852	Tegningsnr.: 1852-2	Filnavn Redskapshus.pln
Type tegning: Snitt A-A og fasade øst		Dato 16.09.2021
		Målestokk 1:100
		Kontroll utførende
		Prosjektnr. for prosjekterende/lev.