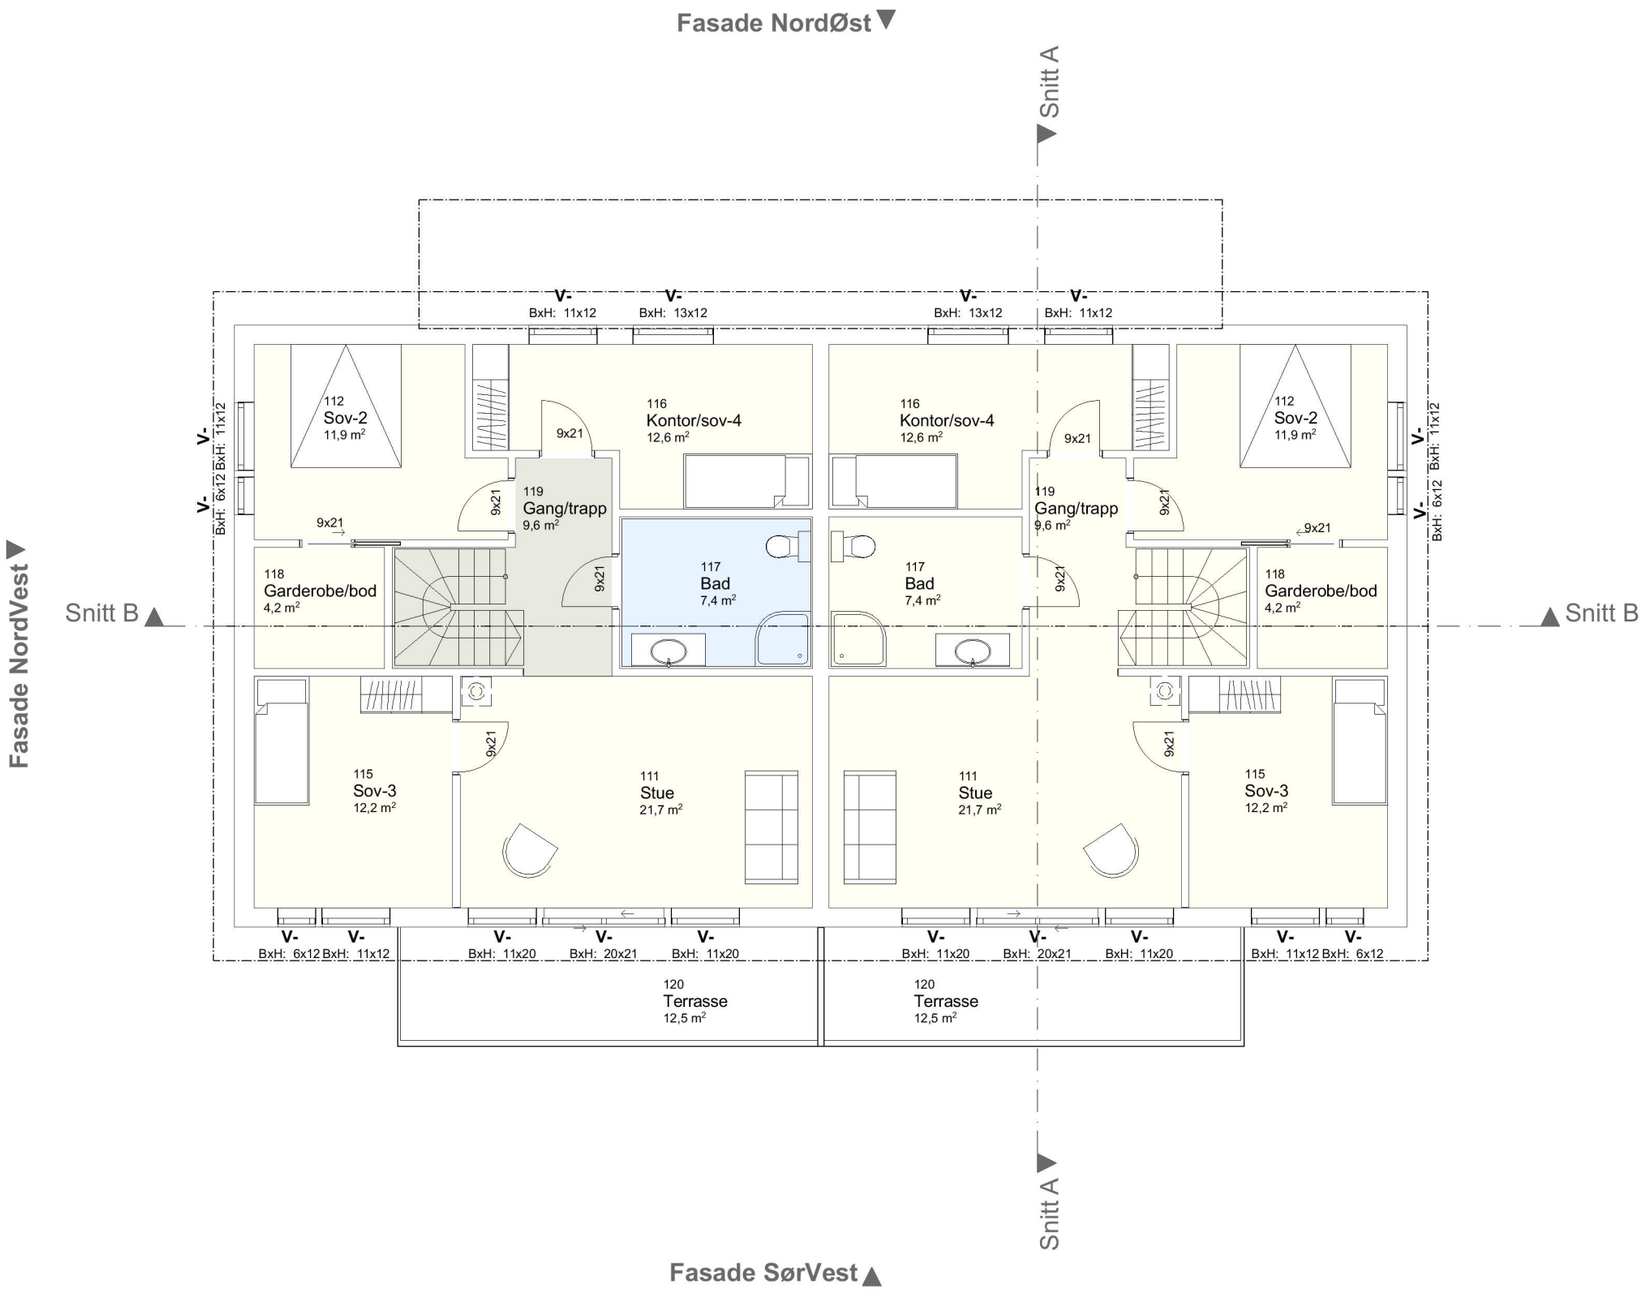


2. Etasje 1:100

| Prosjektnr. | Dato opprettet |
|---|---|
| **2017097** | 12.01.21 |
| Type tegning | Revisjon nr. |
| **Plan 2. Etasje** | |

## E-A20-2

**Areal**

| | |
|---|---|
| BYA | 232,0m² |
| BRA 1. Plan (innv.) | 182,2m² |
| BRA 2. Plan (innv.) | 169,7m² |
| BRA Takoverbygg | 31,8m² |
| BRA Totalt (innv.) | 383,7m² |
| Tomt 671m2, BYA 34,6% | |

**Revisjoner**

| Rev | Beskrivelse | Dato | Sign |
|---|---|---|---|
| | | | |

Fase
**Søknadstegninger**


arkoconsult
ARKOCONSULT AS, Postboks 103, 5291 Valestrandsfossen
Tel.: 56390003 - Fax.: 56191130 - Mob.: 93241511
Mail: post@arkoconsult.no - Org.nr. 918 269 665 MVA


Tiltakshaver
**MGA EIENDOM AS**

Prosjekt
**NY TOMANNSBOLIG BKS 1**

**Gnr/ Bnr** 137/63
**Kommune ALVER**

Sign. LAH
Dato 25.06.2021
Kontroll OH
Dato 25.06.21
Målestokk **1:100**

Tegningsnr.: **85117097A20-2**
Format A3
Type tegning: **Plan 2. Etasje**


I HENHOLD TIL LOVVERK ER DENNE TEGNINGEN ARKOCONSULT AS SIN EIENDOM. DENNE TEGNINGEN KAN IKKE BLI BRUKT, OFFENTLIGGJORT ELLER GIS VIDERE TIL TREDJEPART UTEN VÅRT SKRIFTLIGE SAMTYKKE. OVERTREDELSE AV DETTE KAN FØRE TIL SØKSMÅL. OBS! TEGNINGEN KAN PRINTES I FEIL SKALA. IKKE TA MÅL DIREKTE PÅ TEGNING. BRUK KUN OPPGITTE MÅL.