


BKS 1/BYGG 3, TERRENGPROFIL A-A

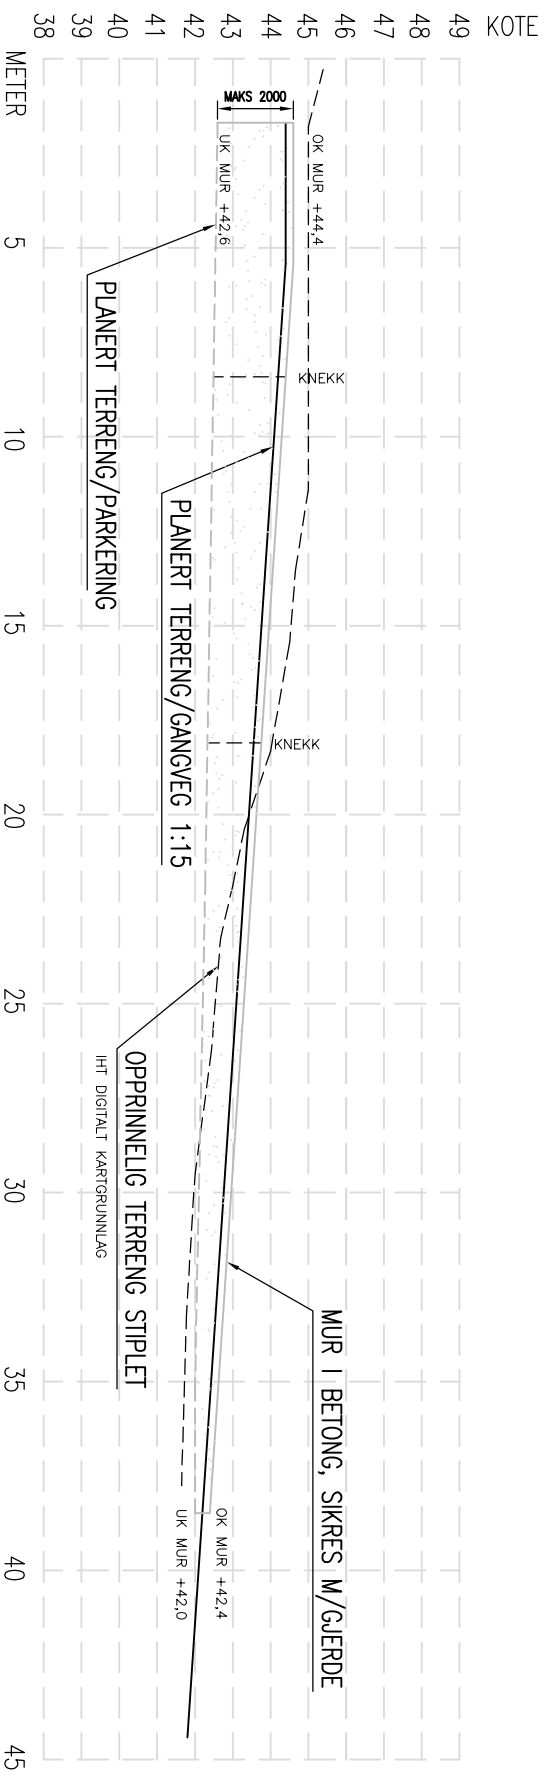

MUR D

REV.	DESCRIPTION	DATE/SIGN
A	ENDRING MUR D, SAMSPILL VA	16.06.21/LAH
<p><b>OBS!</b></p> <ul style="list-style-type: none"> <li>* TEGNINGEN KAN PRINTES I FEIL SKALA</li> <li>* IKKE TA MÅL DIREKTE PÅ TEGNING</li> <li>* BRUK BARE OPPGITTE MÅL</li> </ul>		
<p>I HENHOLD TIL LOWERK ER DENNE TEGNINGEN ARKOCONSULT AS SIN EIENDOM. DENNE TEGNINGEN KAN IKKE BLI BRUKT, OFFENTLIGGJORT ELLER GIS VIDERE TIL TREDJEPART UTEN VÅRT SKRITLIGE SAMTYKKE. OVERTREDELSE AV DETTE KAN SØKSMÅL.</p>		
<p>MGA EIENDOM AS, VESLEHEIMEN BKS 1, NY 2 MANNSBOLIG</p>		<p>REVISION/DATE: A/16.06.21 PROJECT NO.: 2017097</p>
<p>GBNR. 137/63, ALVER TERRENG OG MURPROFIL</p>		<p>DRAWING NO.: 85117097A23</p>
<p><b>arkoconsult</b></p> <p>ARKOCONSULT AS, Postboks 103, 5291 Valesst.f. Tel.: 56390003 – Fax.: 56191130 – Mob.: 93241511 Mail: post@arkoconsult.no – Org.nr.: 997089782 MVA</p>		<p>SCALE: 1:200      FORMAT: A3 DRAWN: LAH      DATE: 15.03.21 CHECKED: OH      DATE: 25.06.21</p>