


BKS 1/BYGG 3, TERRENGPROFIL B-B

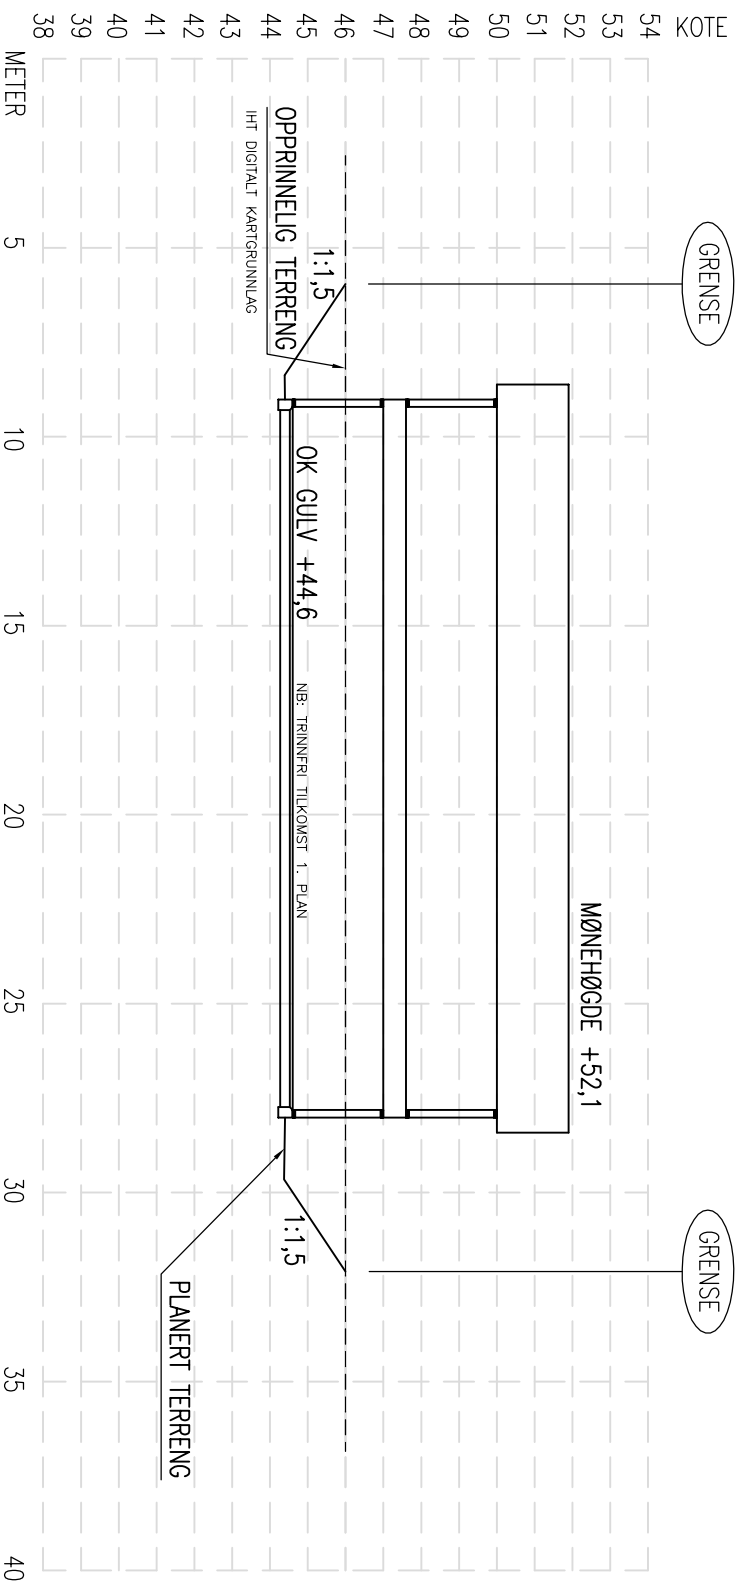

BYGG 3, TERRENGPROFIL C-C

REV.	DESCRIPTION	DATE/SIGN
	<p><b>OBS!</b></p> <ul style="list-style-type: none"> <li>* TEGNINGEN KAN PRINTES I FEIL SKALA</li> <li>* IKKE TA MÅL DIREKTE PÅ TEGNING</li> <li>* BRUK BARE OPPGITTE MÅL</li> </ul>	<p>I HENHOLD TIL LOWERK ER DENNE TEGNINGEN ARKOCONSULT AS SIN EIENDOM. DENNE TEGNINGEN KAN IKKE BLI BRUKT, OFFENTLIGSGJORT ELLER GIS VIDERE TIL TREDJEPART UTEN VÅRT SKRITLIGE SAMTYKKE. OVERTREDELSE AV DETTE KAN SØKSMÅL.</p>
	<p>MGA EIENDOM AS, BKS 1</p> <p>VEGLEHEIMEN, NY 2 MANNSBOLIG</p>	<p>REVISION/DATE:</p> <p>PROJECT NO.: 2017097</p>
	<p>GBNR. 137/63, ALVER</p> <p>TERRENGPROFILER</p>	<p>DRAWING NO.: 85117097A24</p>
	<p><b>arkoconsult</b></p> <p>ARKOCONSULT AS, Postboks 103, 5291 Valesstf.</p> <p>Tel.: 56390003 – Fax.: 56191130 – Mob.: 93241511</p> <p>Mai: post@arkoconsult.no – Org.nr.: 997089782 MVA</p>	<p>SCALE: 1:200      FORMAT: A3</p> <p>DRAWN: LAH      DATE: 20.04.21</p> <p>CHECKED: OH      DATE: 25.06.21</p>