
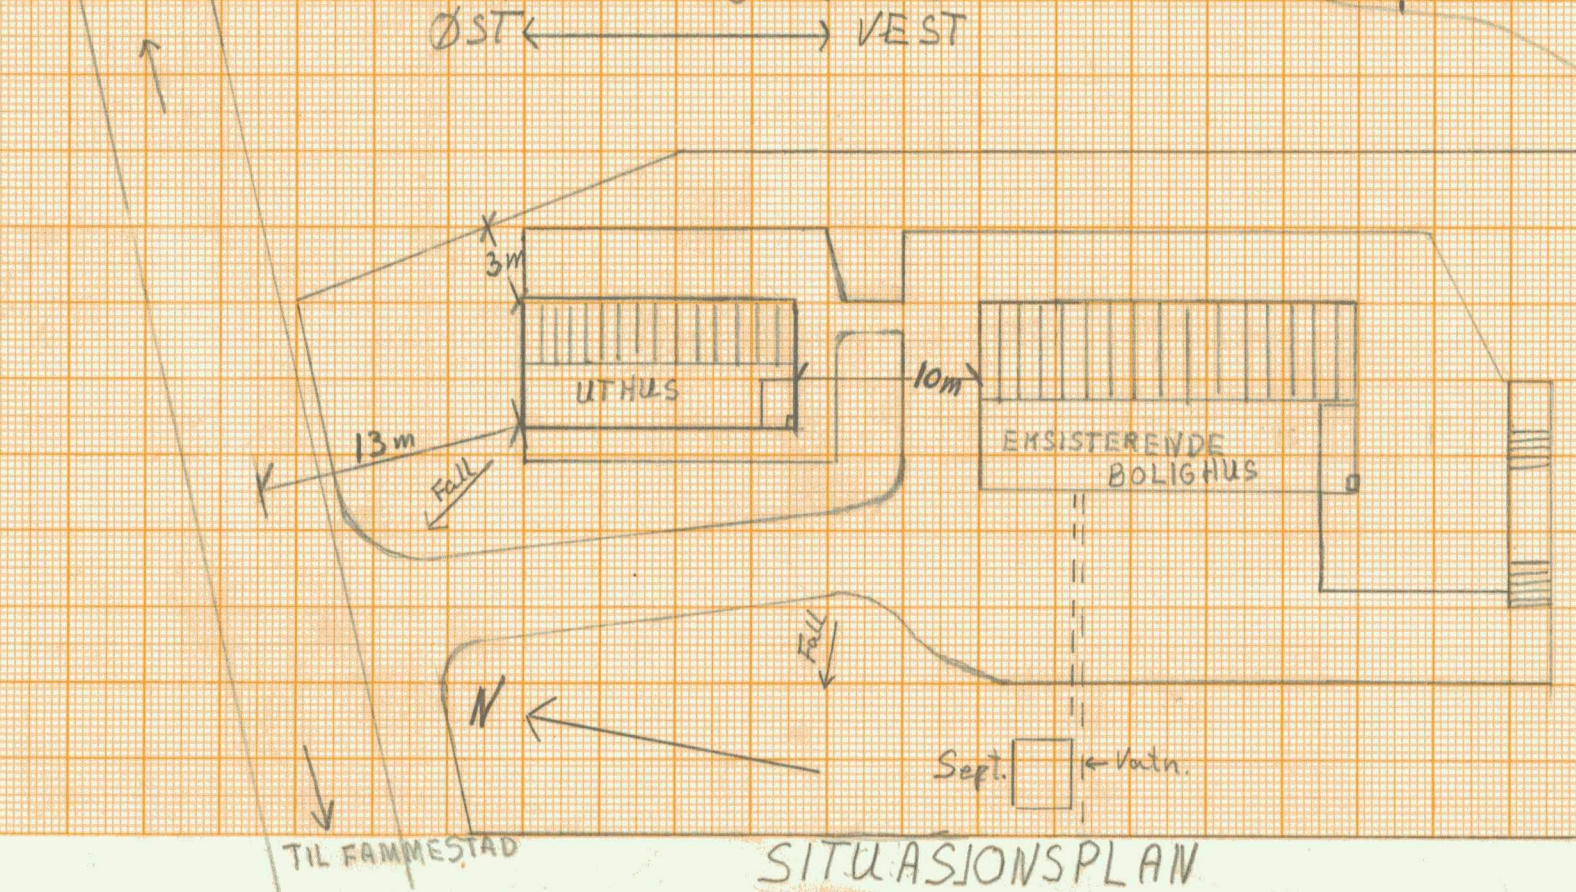
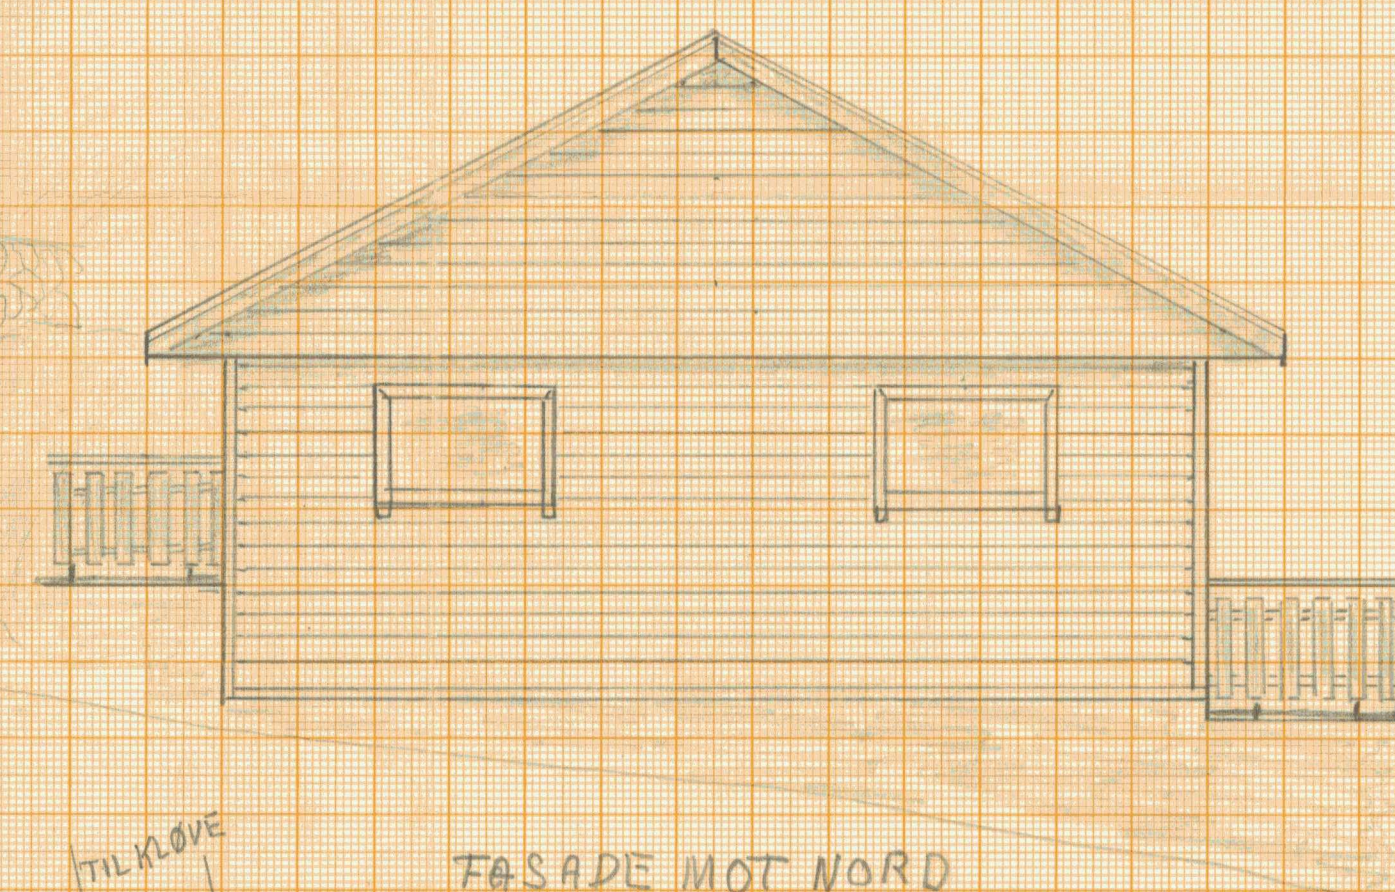
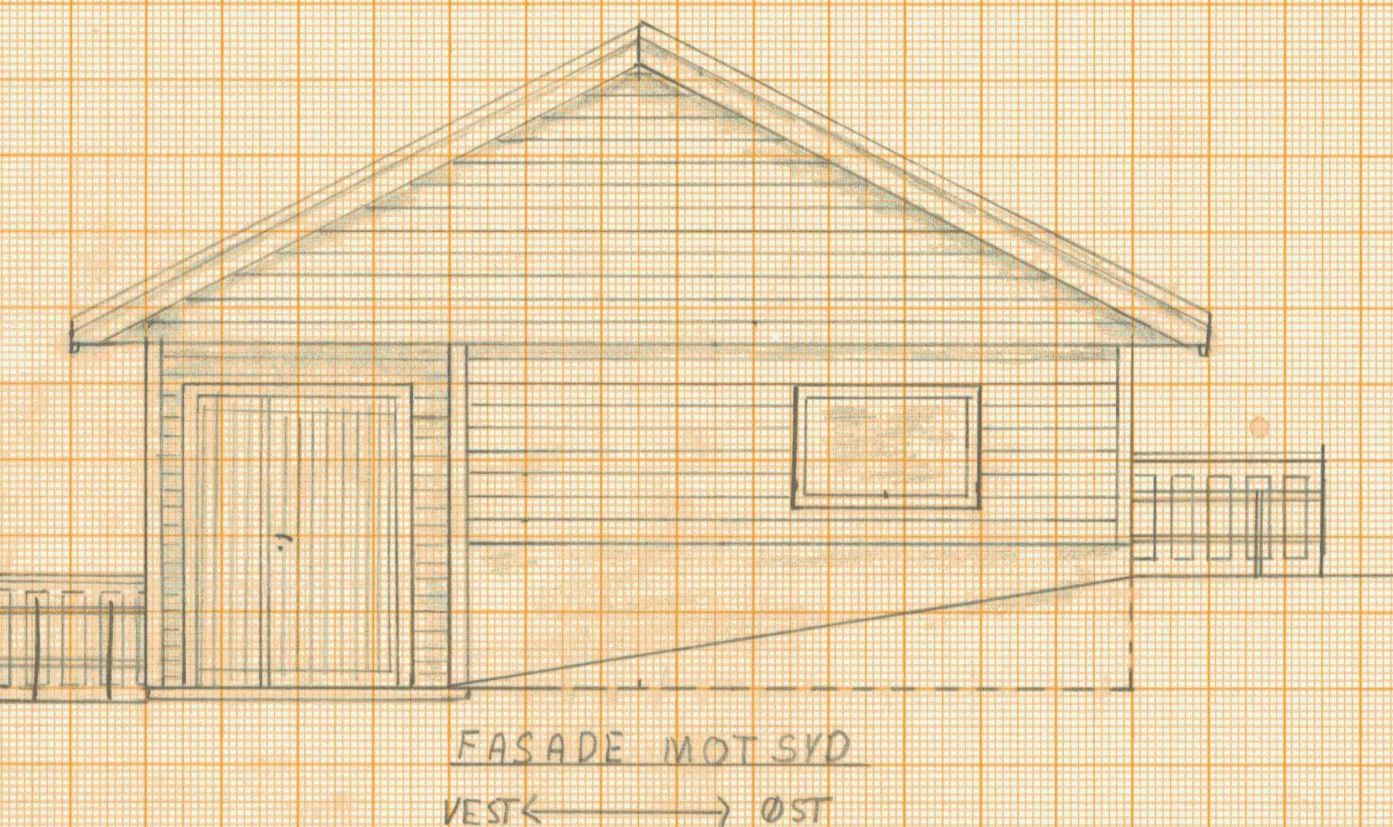
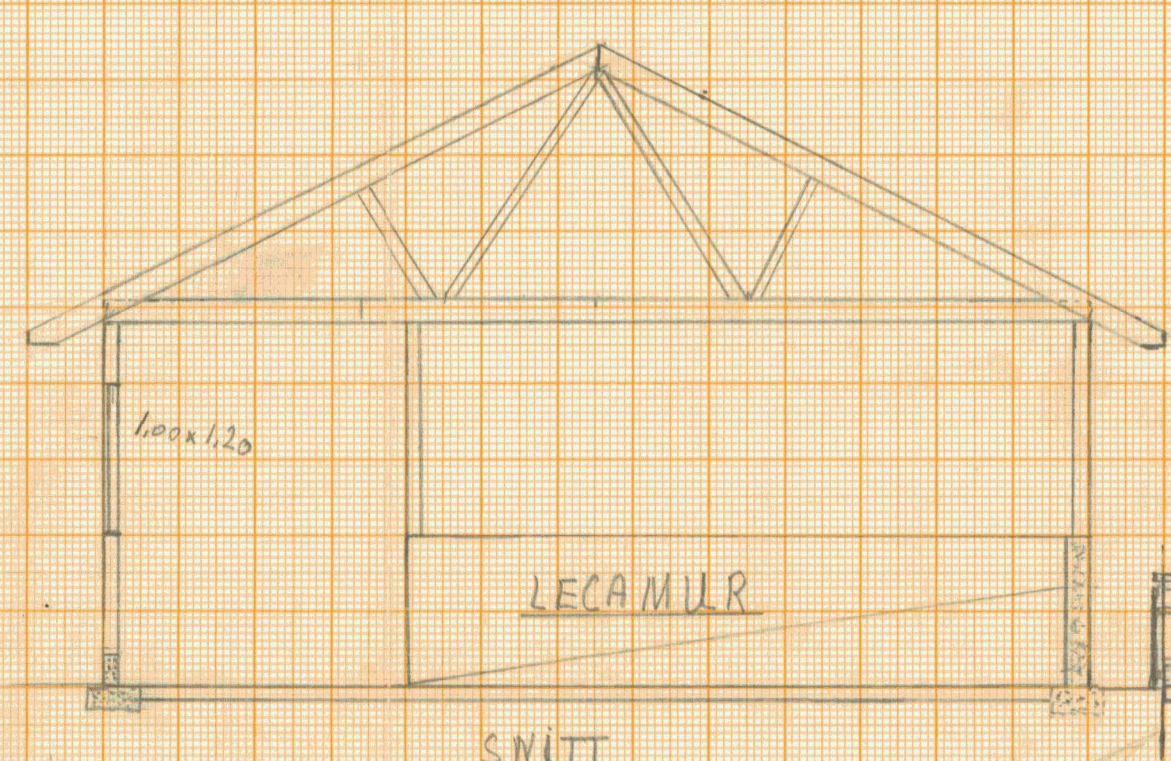
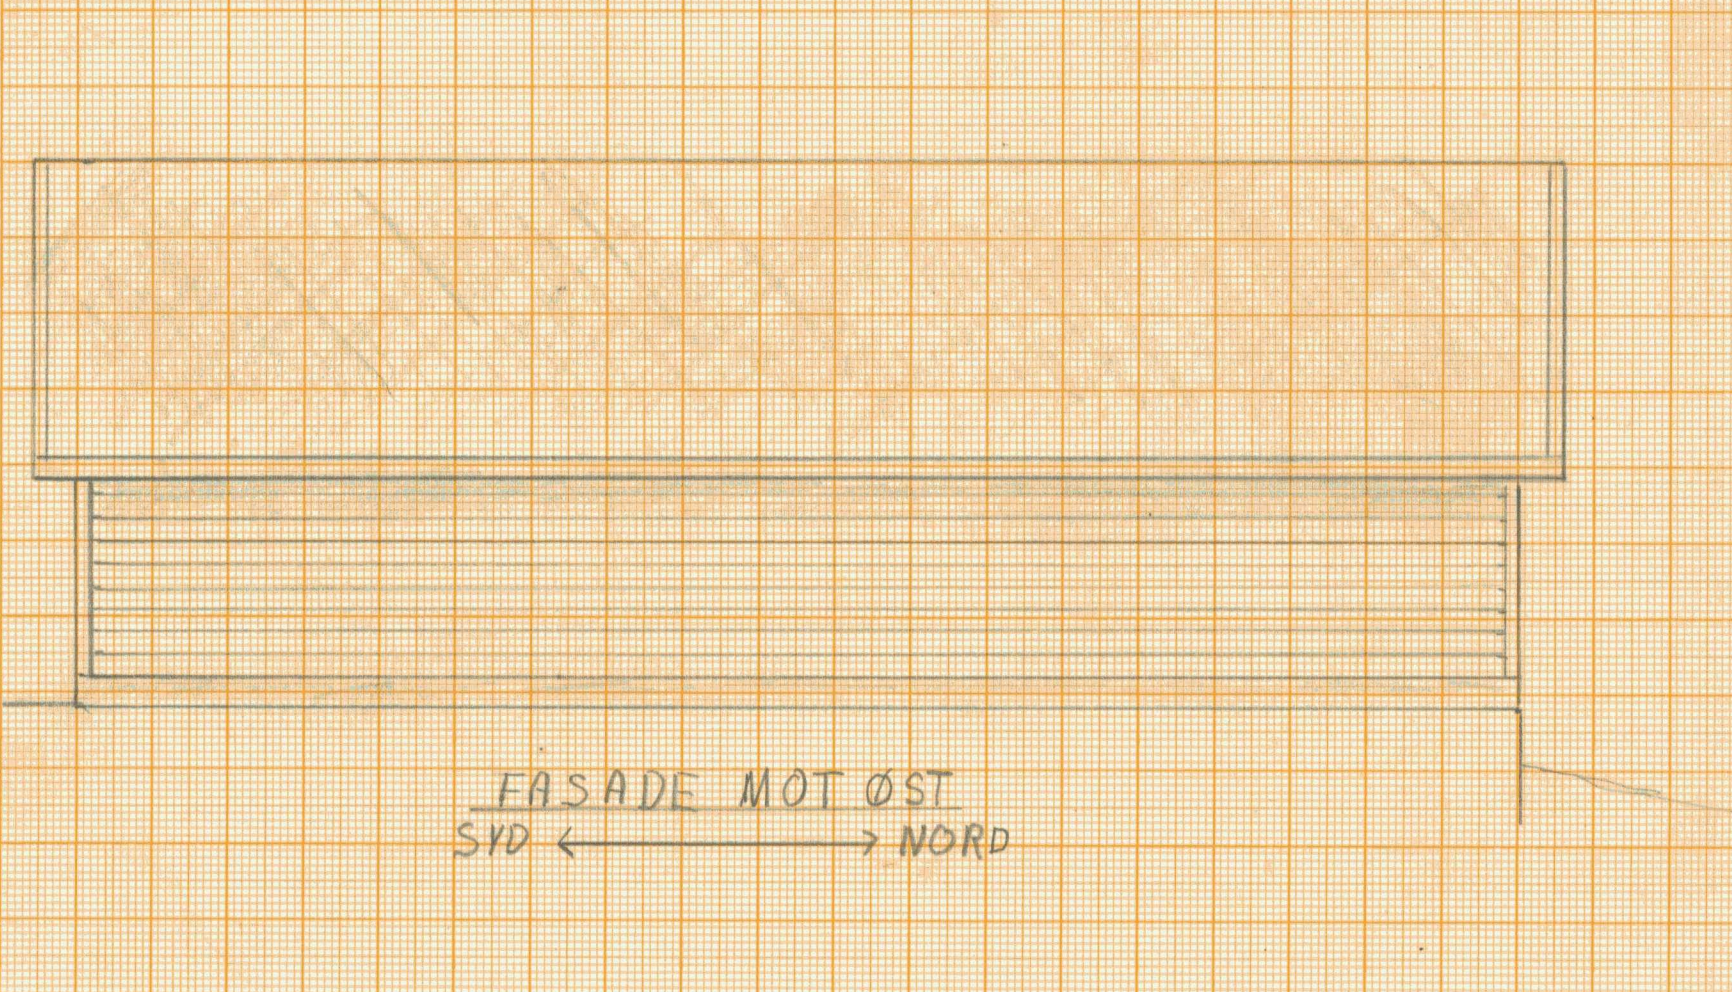
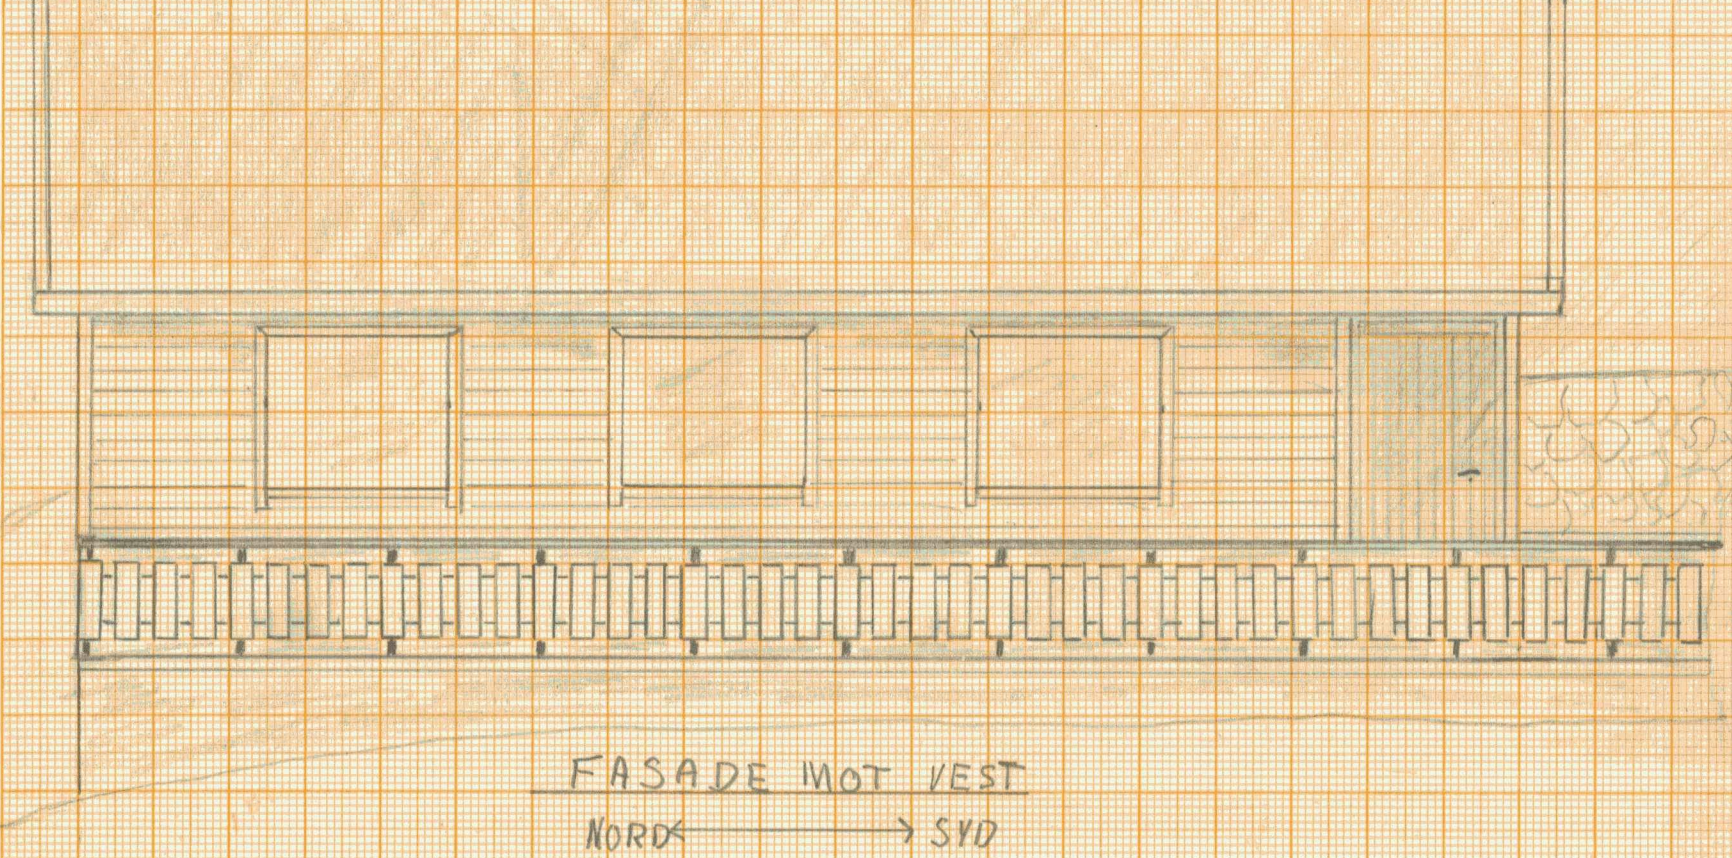


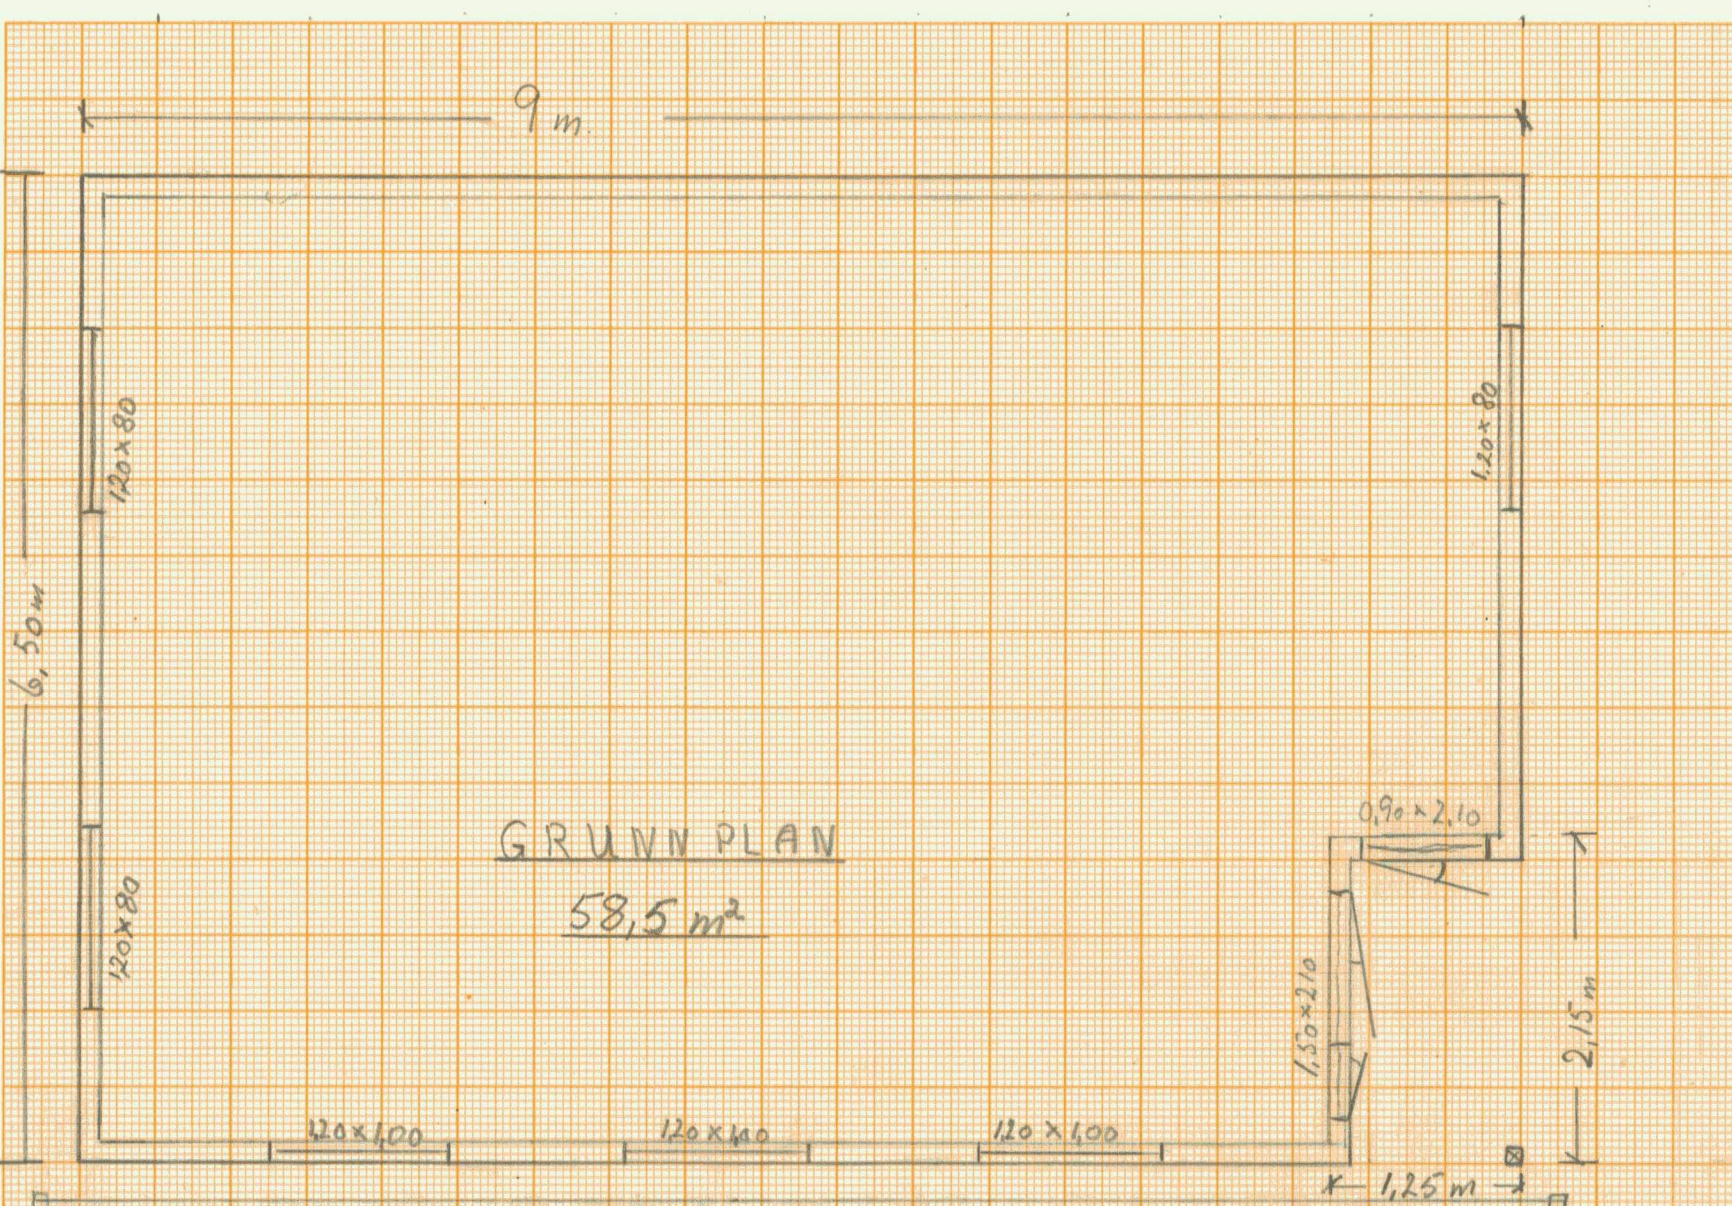

HANDSAMÅ DEN
20 AUG. 1985
LINDAS BYGNINGSRÅD

ARKIV

00627 070205
24-66

PLAN, SNITT OG FASADE- Tegninger av uthus
Tegnet av Jostein Hjeltveit
JOSTEIN HJELMTVEIT
5146 DALSGREND