

Prosjektnr. <b>2017097</b>	Dato opprettet 03.07.2017
Type tegning <b>Fasade Sør og Øst - BYGG 1</b>	Revisjon nr.

### E-A40-6

#### Areal Bygg 1

BYA	253,9m <sup>2</sup>
BRA 1. etg. inkl. takoverb	237,1m <sup>2</sup>
BRA 2. etg. inkl. takoverb	206,2m <sup>2</sup>
BRA til sammen	443,3m <sup>2</sup>
Tomt 593m <sup>2</sup> , BYA utgjør 42,8%	

#### Areal Bygg 2

BYA	323,9m <sup>2</sup>
BRA 1. etg. inkl. takoverb	295,9m <sup>2</sup>
BRA 2. etg. inkl. takoverb	248,5m <sup>2</sup>
BRA til sammen	544,4m <sup>2</sup>
Tomt 655m <sup>2</sup> , BYA utgjør 49,4%	

#### Revisjoner

Rev	Beskrivelse	Dato	Sign

#### Fase søknadstegninger



ARKOCONSULT AS, Postboks 103, 5291 Valestrandfossen  
 Tel.: 56390003 - Fax.: 56191130 - Mob.: 93241511  
 Mail: post@arkoconsult.no - Org.nr. 997 089 782 MVA

Tiltakshaver

**MGA Eiendom AS**

Sign.  
KFJ  
Dato  
25.06.2021

Prosjekt

**NY FIRMANNNS OG SEKS-  
MANNBOLIGER, BKS 2 OG BBB**

Kontroll  
LAH/OH  
Dato  
25.06.21

**Gnr/ Bnr 137/63  
ALVER KOMMUNE**


Målestokk  
**1:100**

Tegningsnr.:  
**85117097A40-4**

Format  
**A3**


Type tegning:  
**Fasade Sør og Øst - BYGG 1**

I HENHOLD TIL LOVVERK ER DENNE TEGNINGEN ARKOCONSULT AS SIN EIENDOM. DENNE TEGNINGEN KAN IKKE BLI BRUKT, OFFENTLIGGJORT ELLER GIS VIDERE TIL TREDJEPART UTEN VÅRT SKRIFTLIGE SAMTYKKE. OVERTREDELSE AV DETTE KAN FØRE TIL SØKSMÅL. OBS! TEGNINGEN KAN PRINTES I FEIL SKALA. IKKE TA MÅL DIREKTE PÅ TEGNING. BRUK KUN OPPGITTE MÅL.

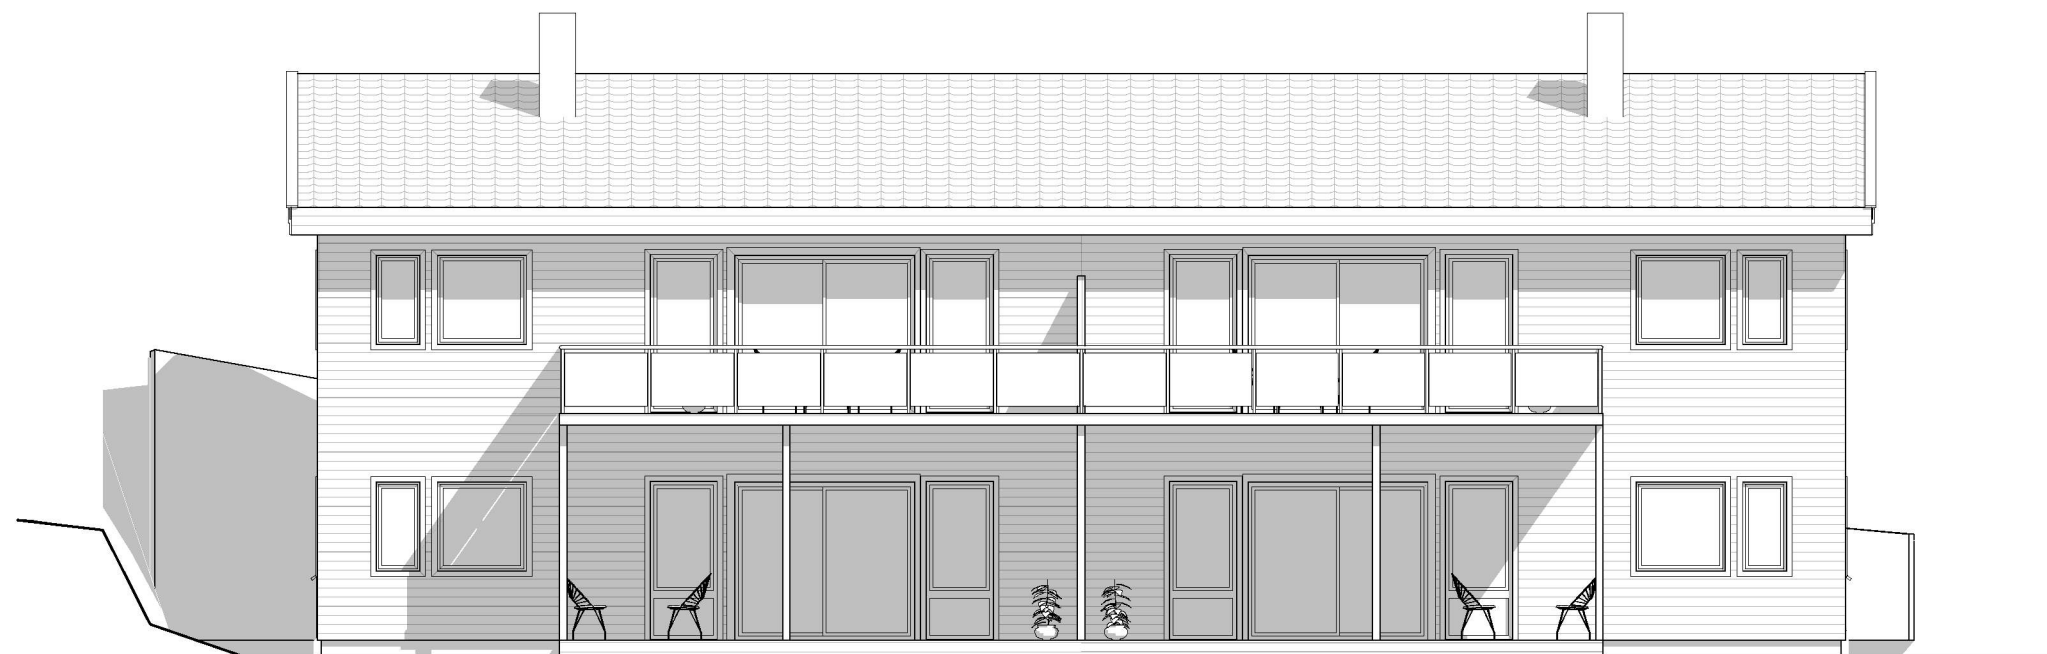

Fasade Sør

1:100

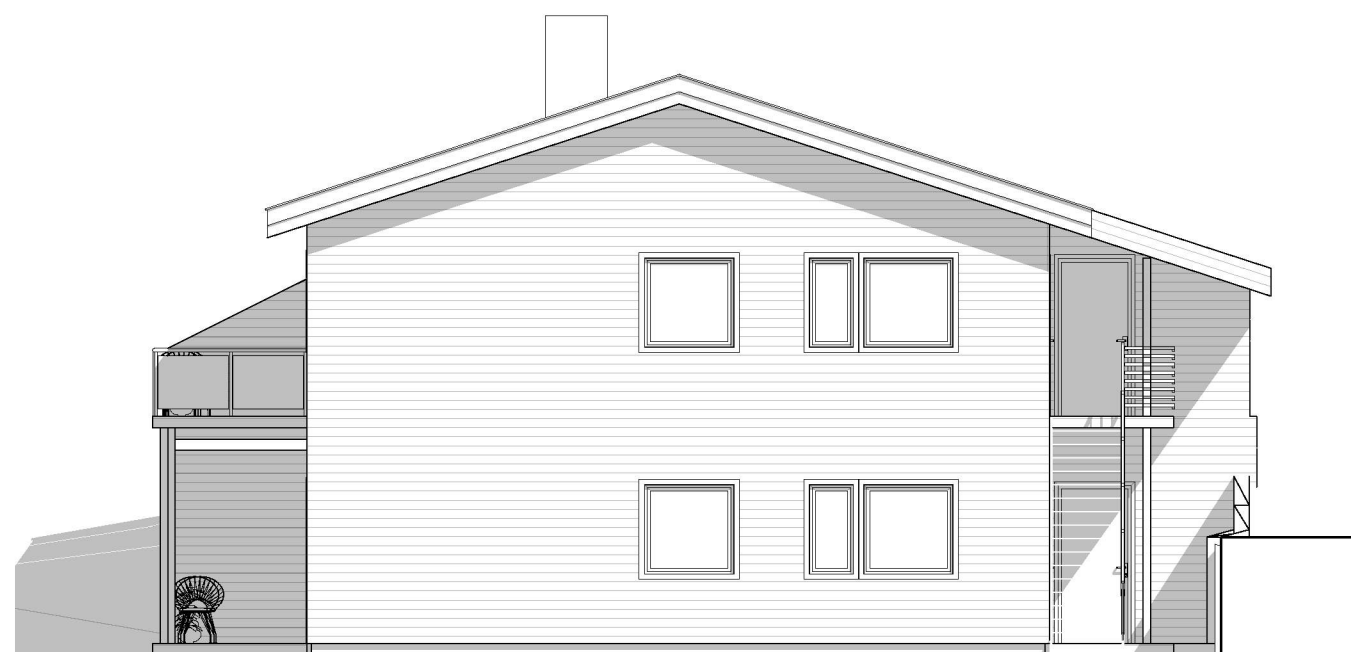

Fasade Øst

1:100