



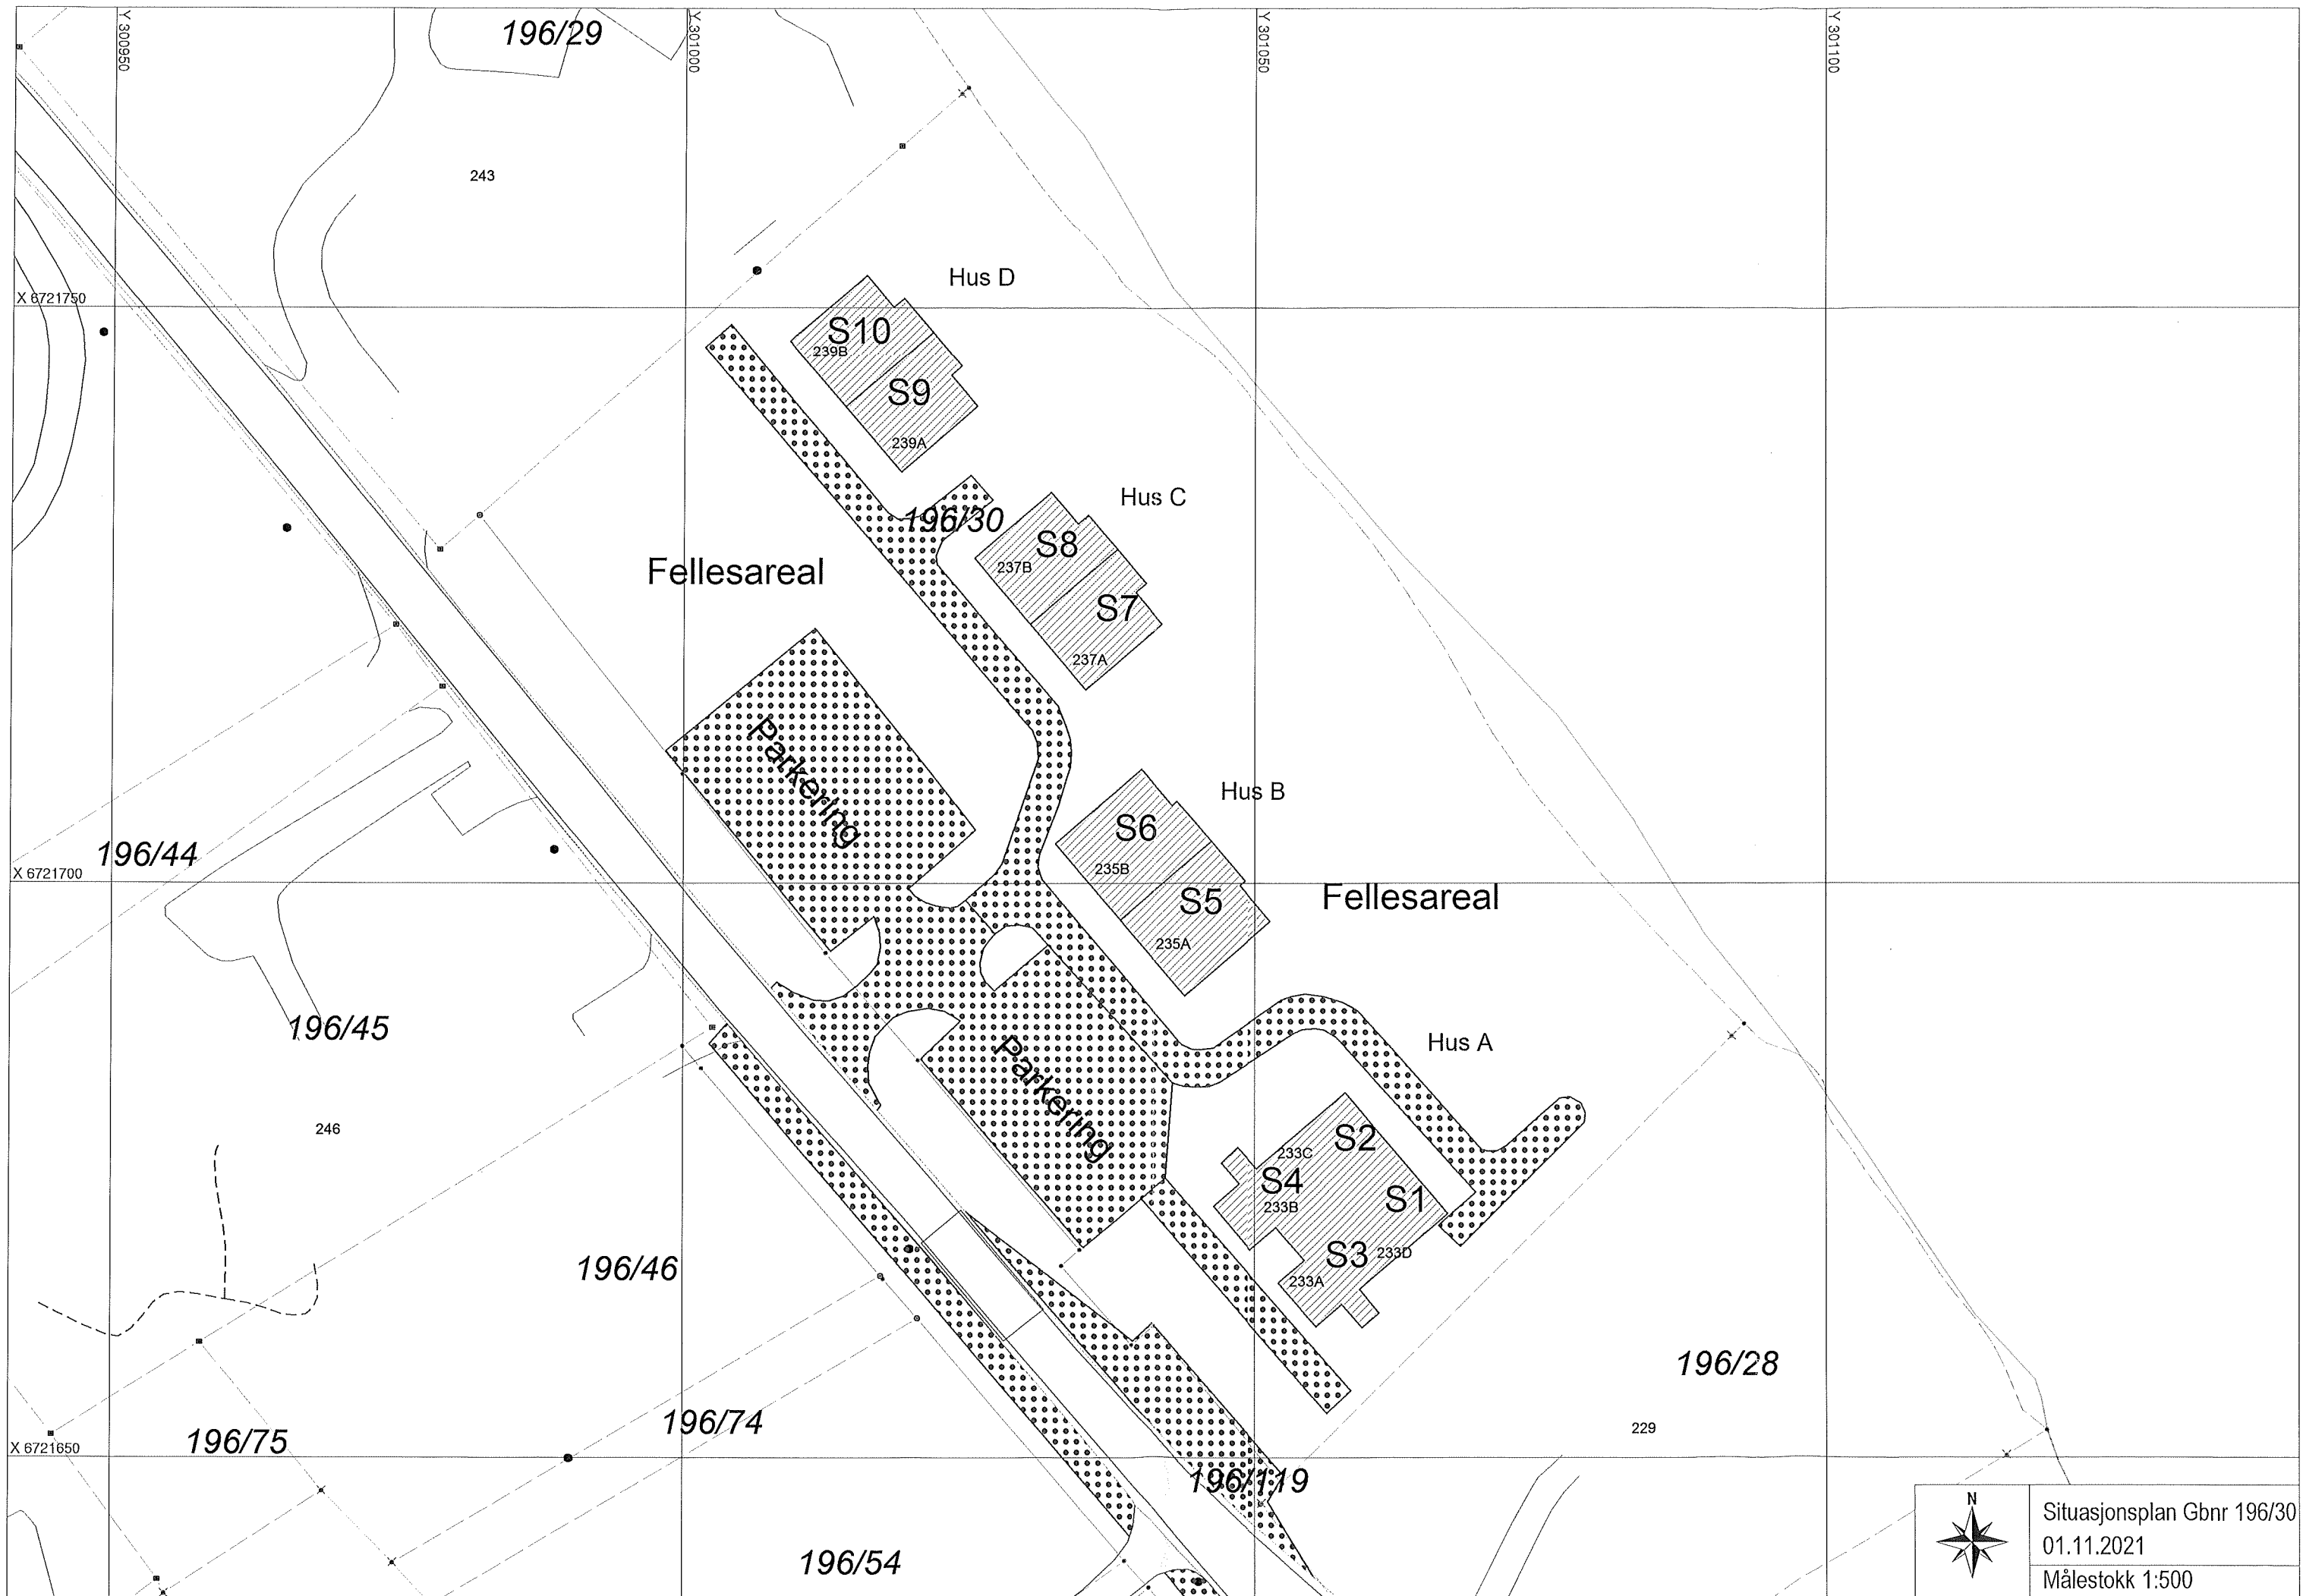

Situasjonsplan Gbnr 196/30
01.11.2021
Målestokk 1:500

Vedlegg 1

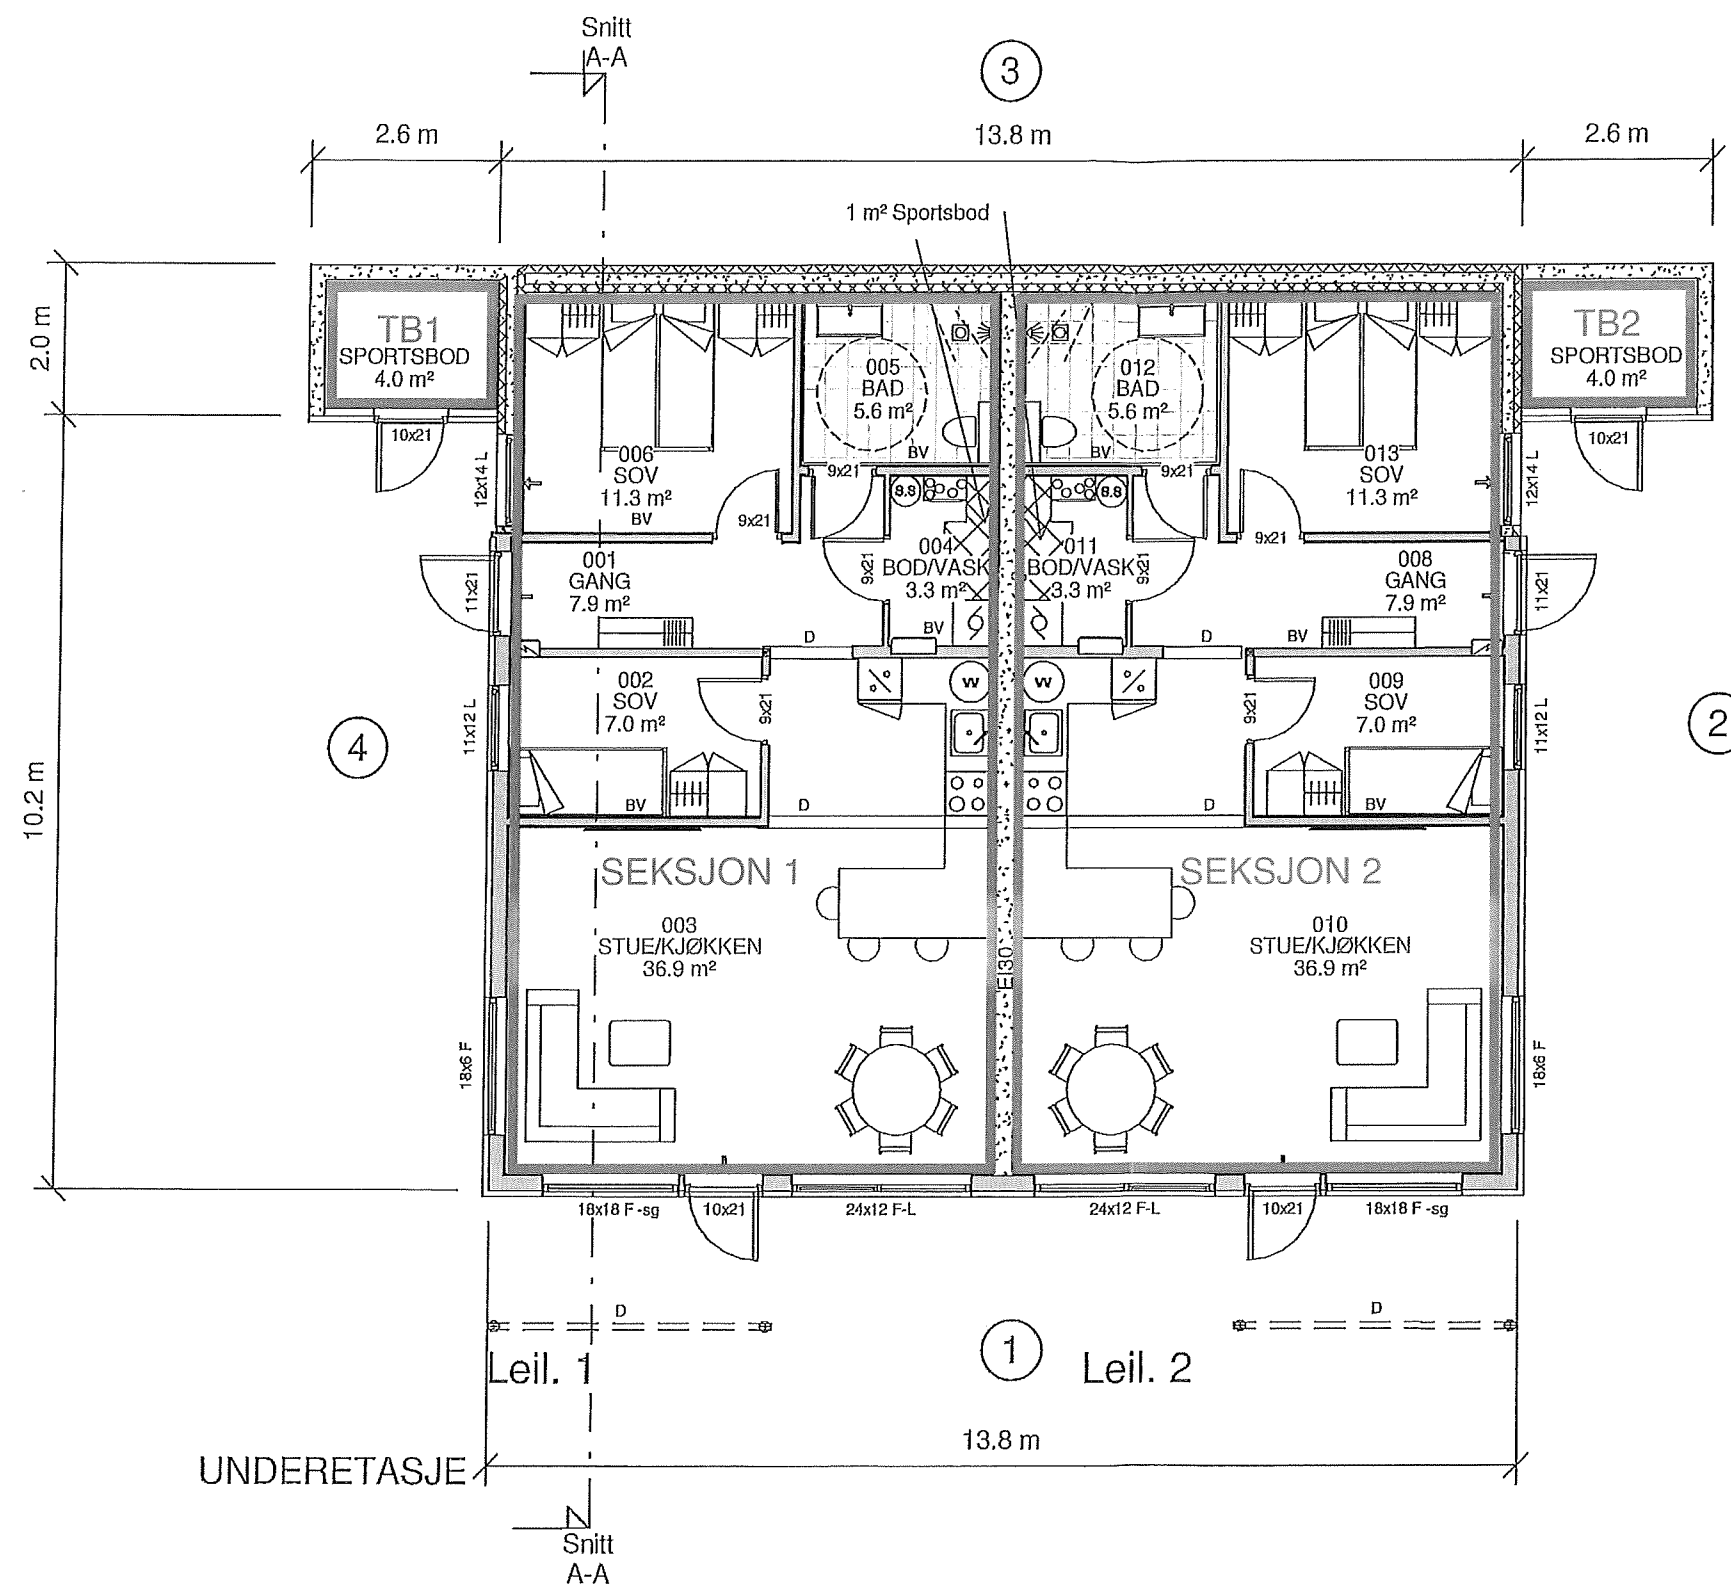

- ➔ = Rømningsvei
- BV = Bærevegg
- D = Drager
- SD = Synlig Drager
- DIM = Drager i møne
- SG = Sikkerhetsglass

Vannbåren varme erstatter pipe
 RKL 4 BKL 1
 Boligen må ha enten håndslukkeapparat eller
 egnet brannslange som rekker inn i alle rom



Utarbeidet av:

MG MESTERGRUPPEN
 ARKITEKTER

E-mail: post@mgarkitekter.no

MEDLEM:

Majo Eigedom AS

TILTAKSHAVER:

Majo Eigedom AS

BYGGEPLASS:

LEKNE

Gnr 196 Bnr 30

KOMMUNE:

ALVER

HUS A

A	20.08.20	Rev iht mail	LH
REV.	DATO	REVISJON	SIGN.

TEGN, INNHOLD:

Plan u.etg.

PROSJEKT:

4-MANNSBOLIG

ARKITEKT:

MG-arkitekter-rt

DATO:

27.07.20

TEGN:

RT


REV:

A

TEGN.NR:

09.01


Vedlegg 2

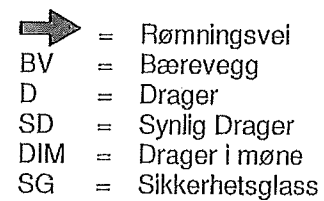

1.ETASJE

Leil. 3

Leil. 4

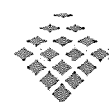


SYSTEMHUS

MG MESTERGRUPPEN
ARKITEKTER

HUS A


TEGN, INNHOLD: Plan 1. etg.		FORMAT: A3	MÅLESTOKK: 1 : 100
PROSJEKT: 4-MANNSBOLIG			PROSJEKT NR: 20200748
ARKITEKT: MG-arkitekter-rt	DATO: 27.07.20	TEGN: RT	TEGN.NR: 09.02

Vedlegg 3

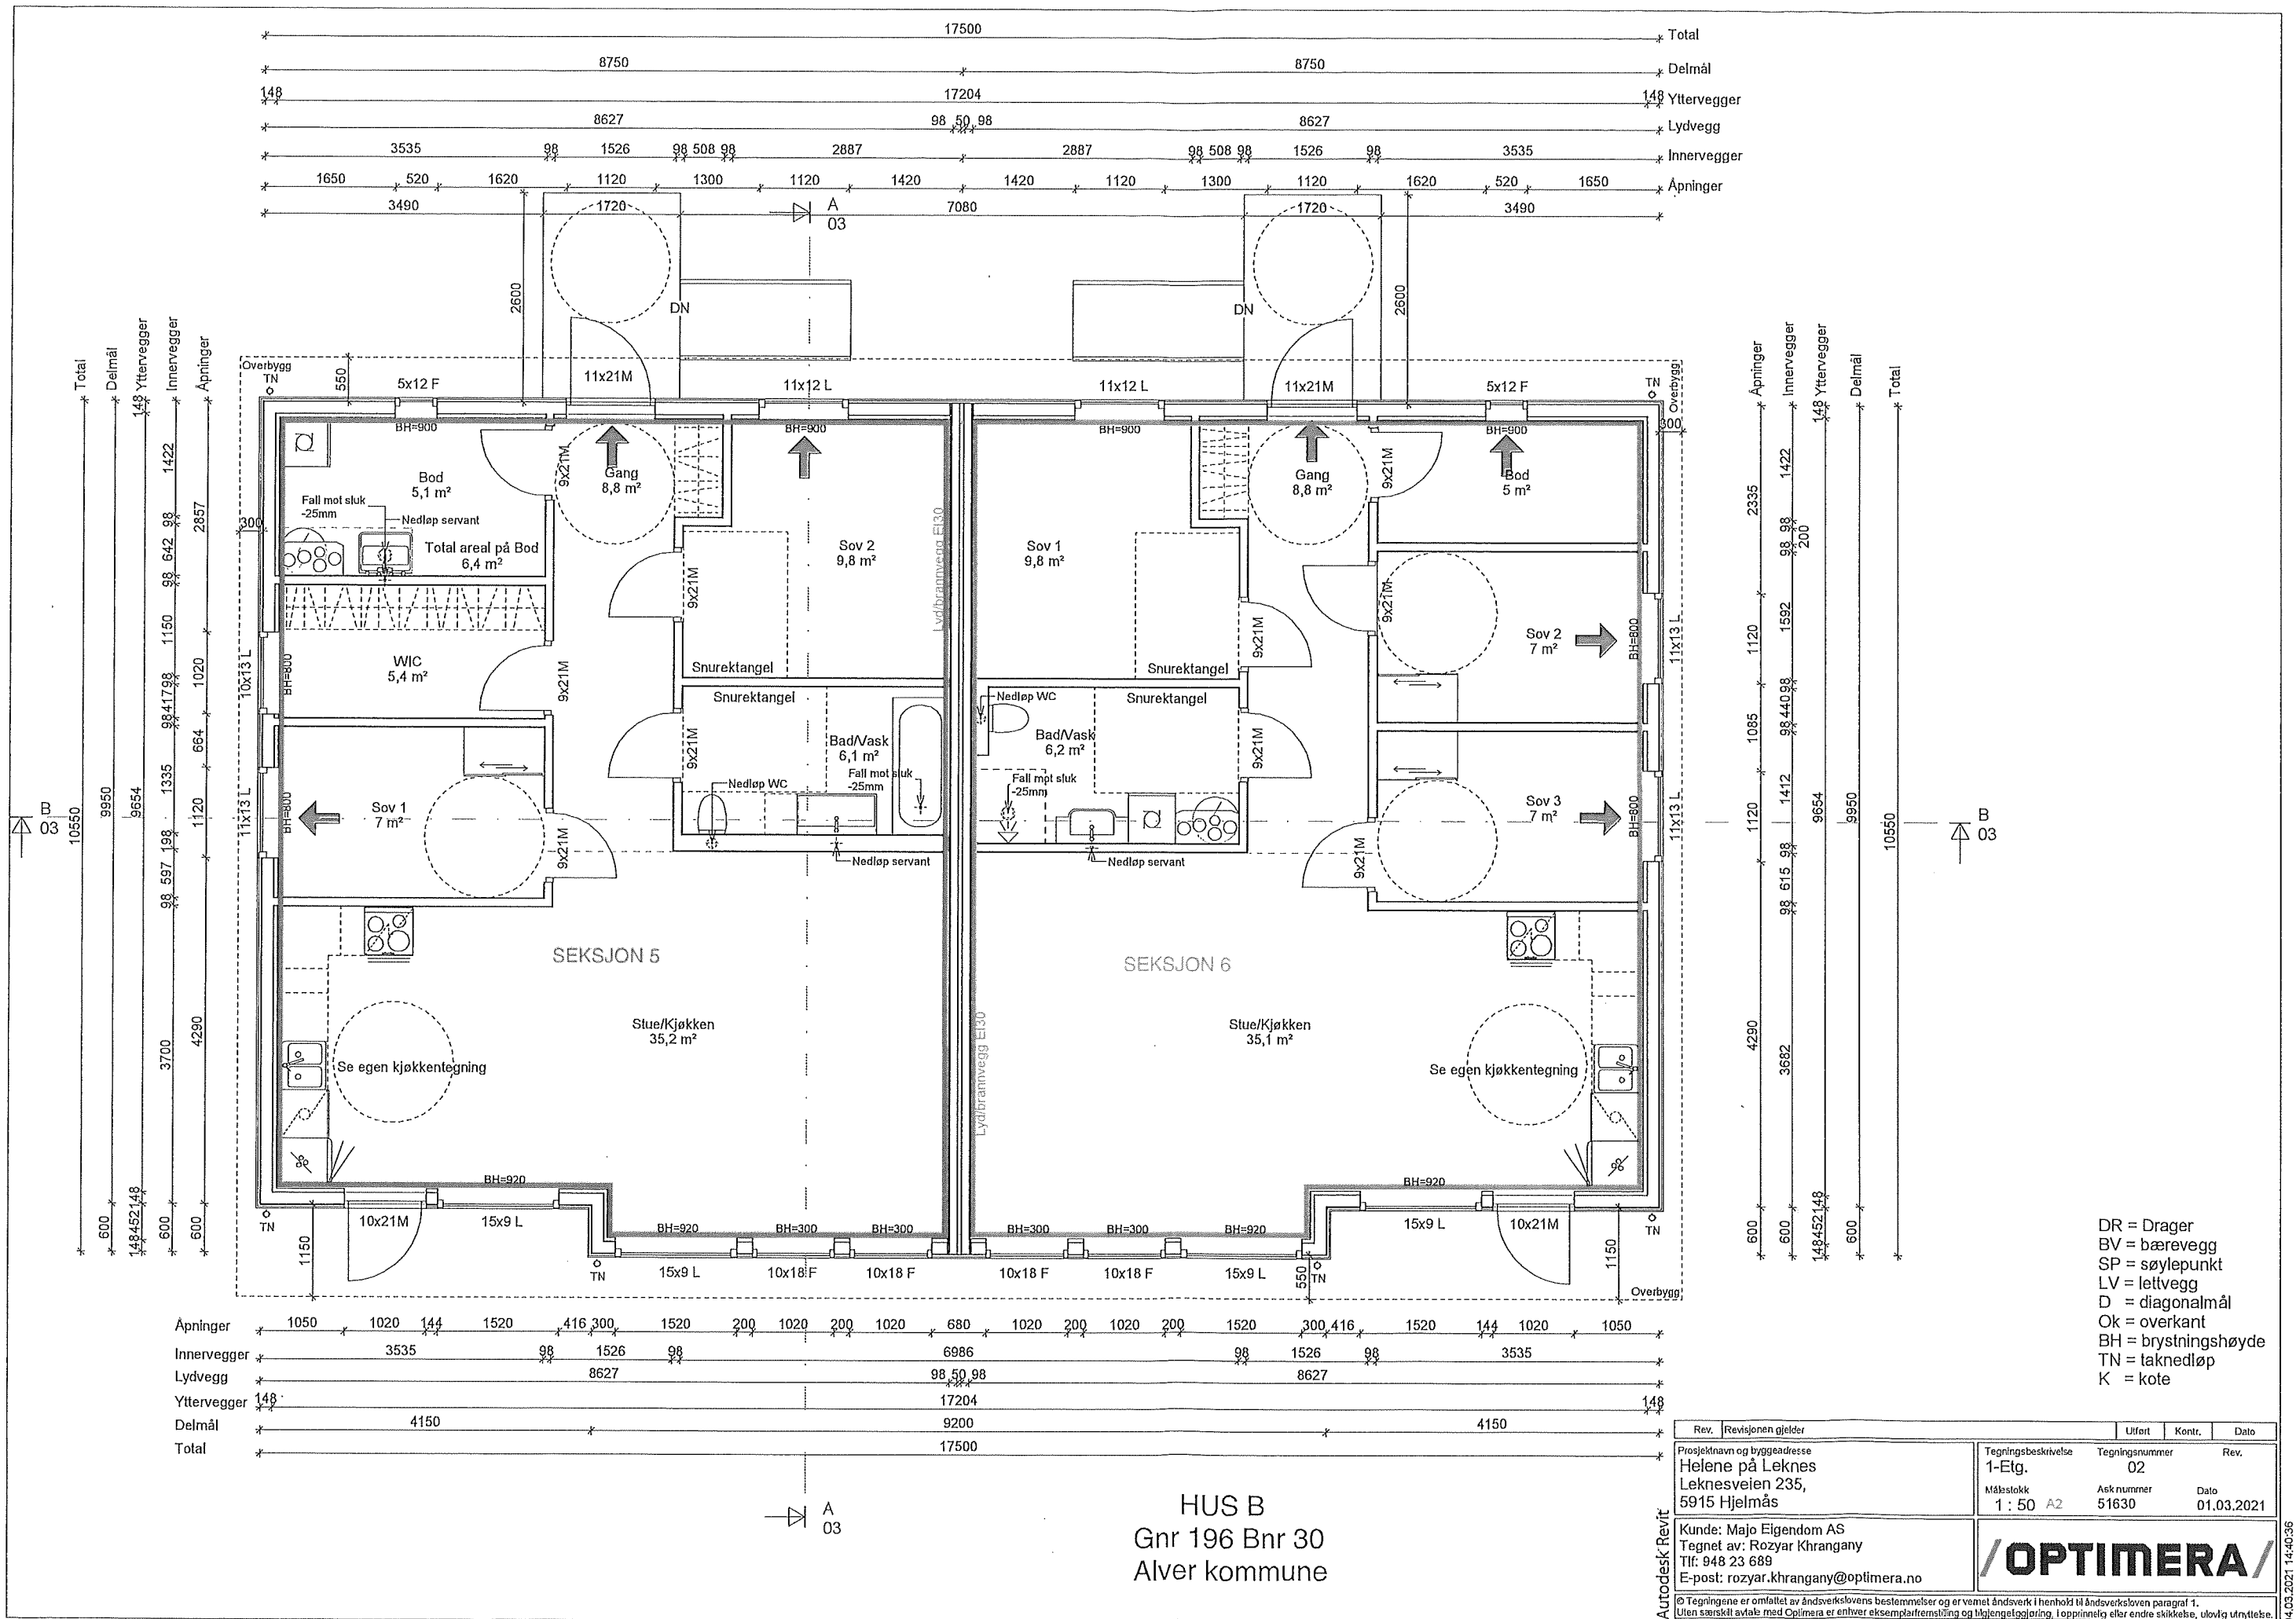

Rev.	Revisjonen gjelder	Utført	Kontr.	Dato
01	Prosjekt navn og byggeadresse Helene på Leknes Leknesveien 235, 5915 Hjelmås	Tegningsnummer 02	Rev.	
02	Kunde: Majo Eigendom AS Tegnet av: Rozyar Khrangany Tlf: 948 23 689 E-post: rozyar.khrangany@optimera.no	Tegningsbeskrivelse 1-Etg. Måsstokk 1 : 50 A2	Ask nummer 51630	Dato 01.03.2021

OPTIMERA

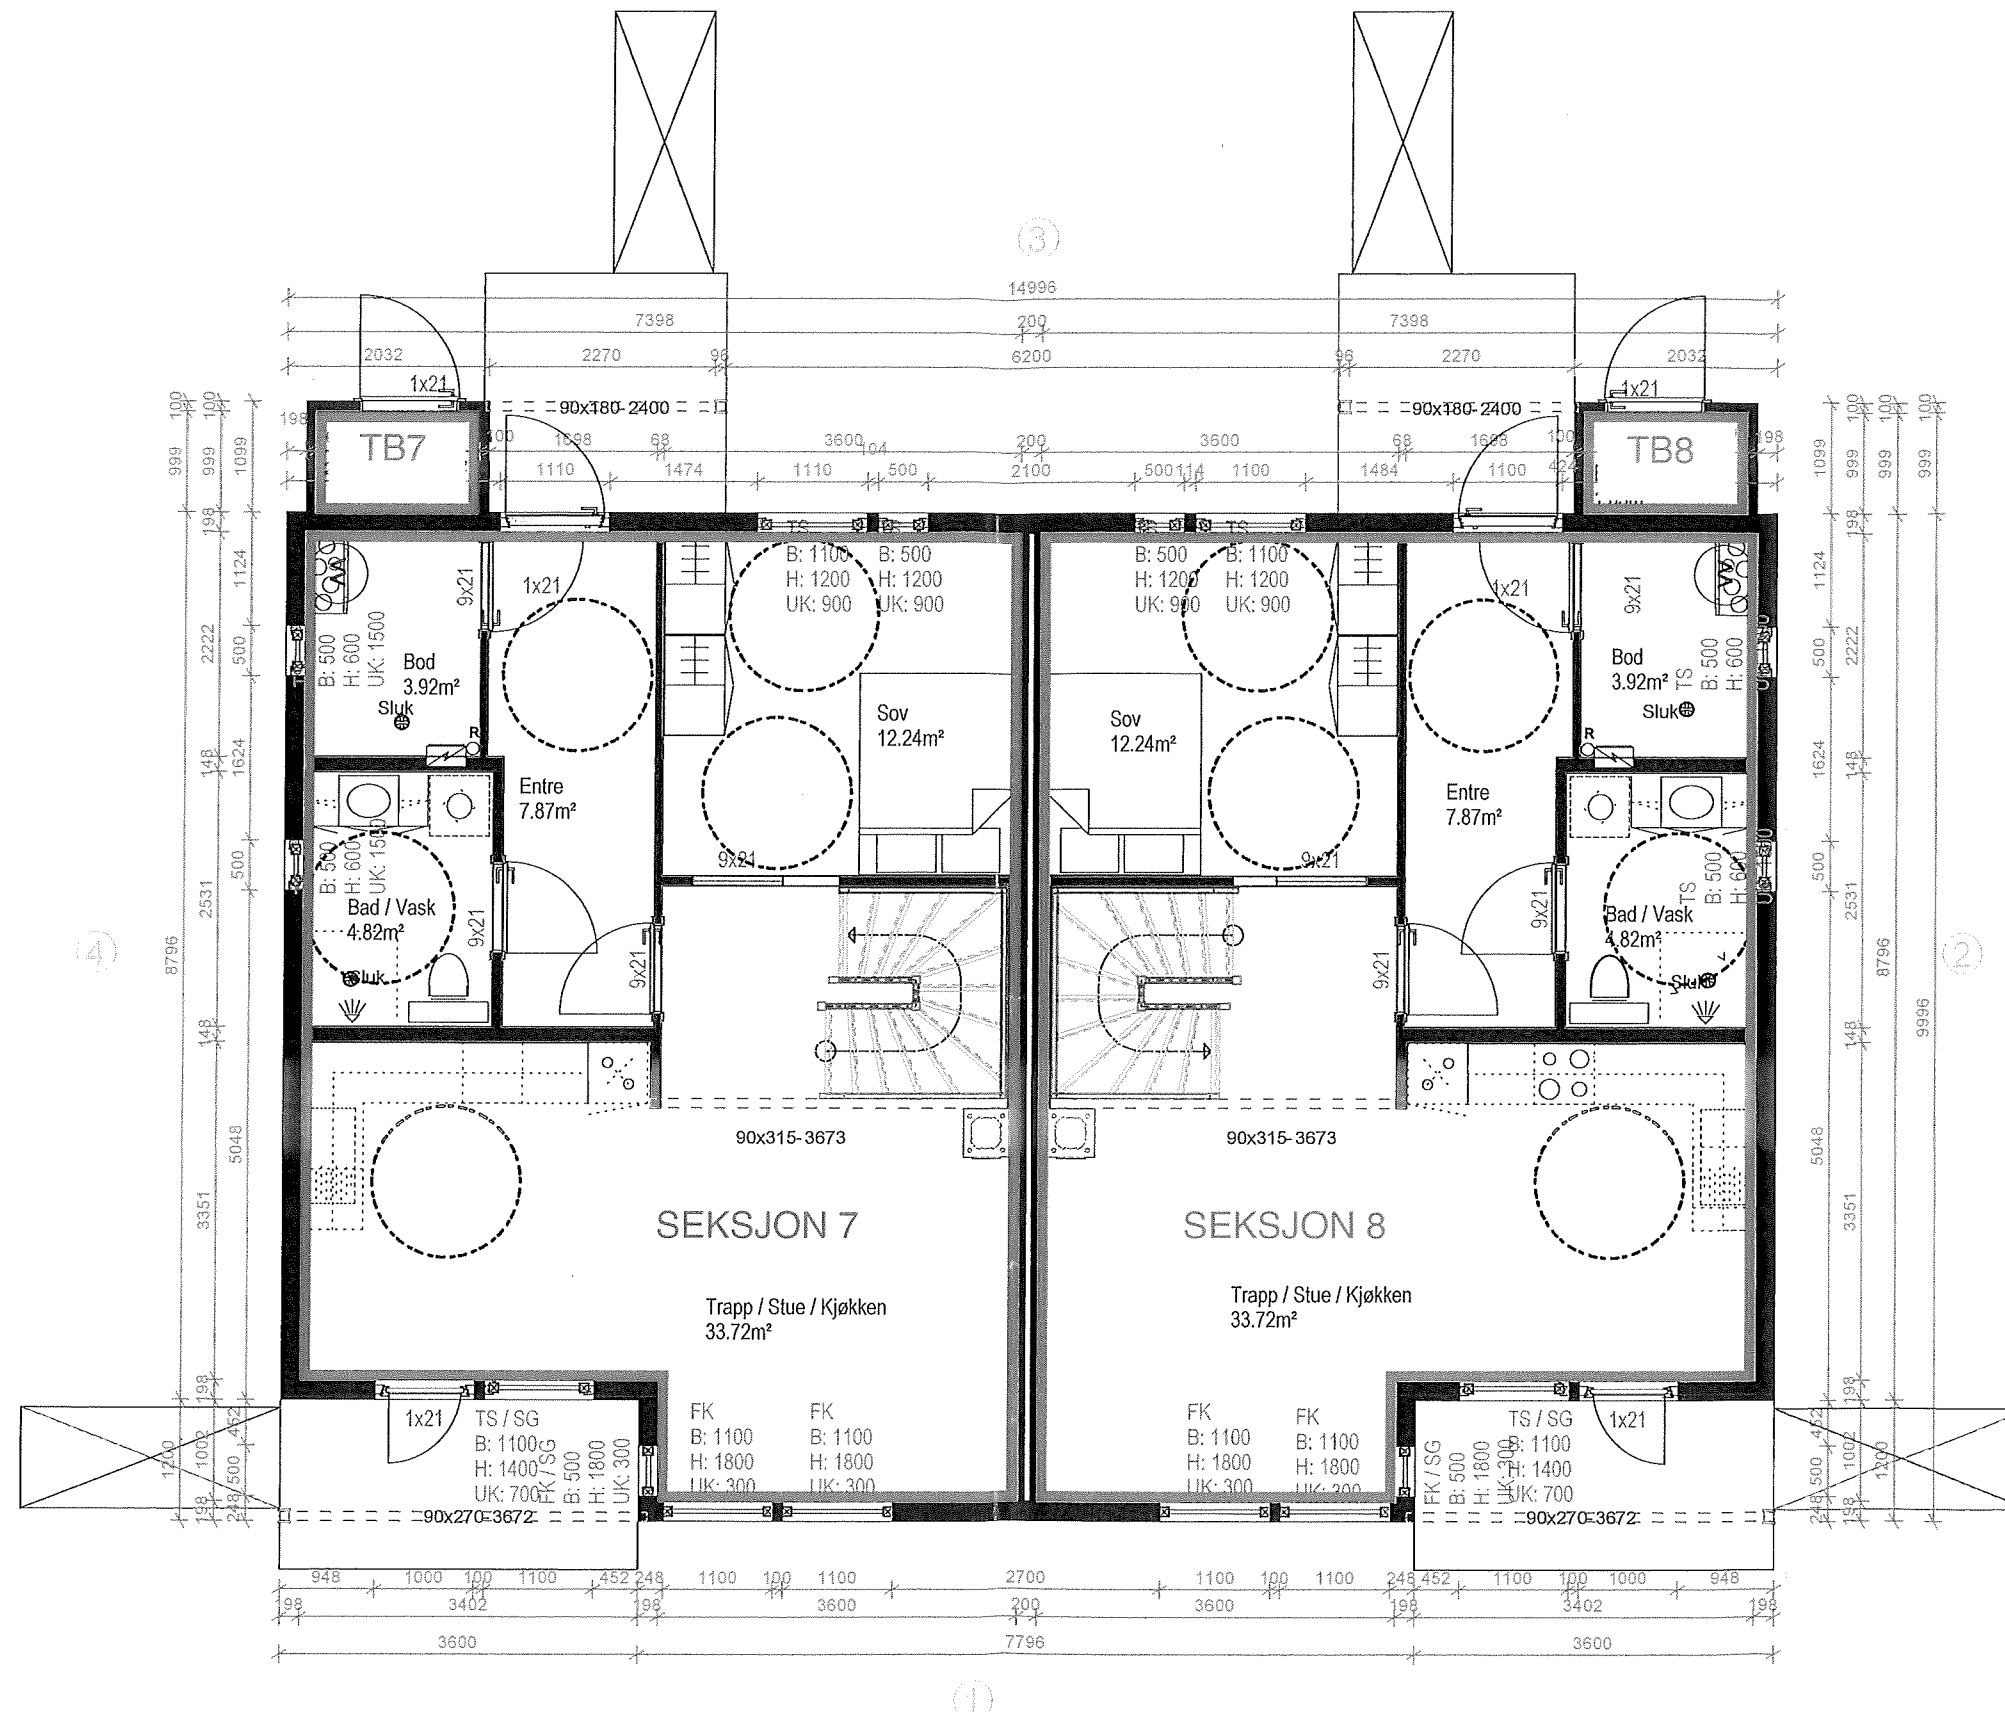

1 etasje



Denne tegning tilhører MAJO EIENDOM AS

Tiltakshaver:

HUS C


Gnr 196 Bnr 30 i Alver kommune

MÅL: 1 : 75

DATO: 2021.10.01

Pnr:

Tegnings Nr. *Veikjen 5*

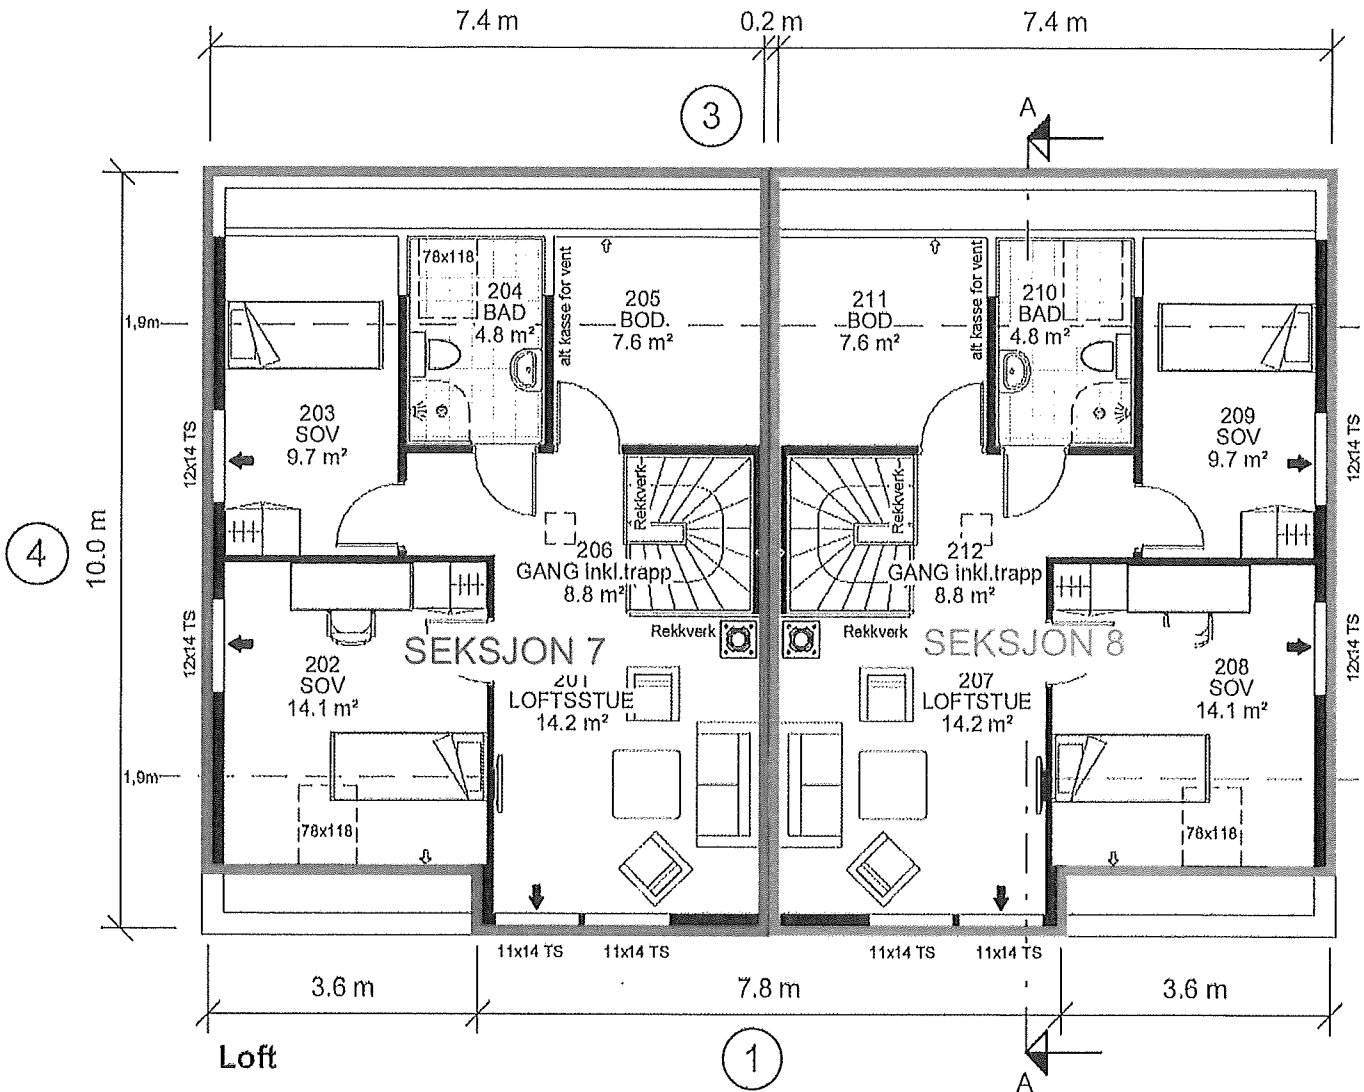

Symbolforklaring:

- ➡ = Rømningsvei
- ⊕R = Radonpunkt
- BV = Bærevegg
- D = Drager
- SD = Synlig Drager
- DIM = Drager i møne
- SG = Sikkerhetsglass

Dimensjonerende forutsetninger:

- Brannklasse BKL: 1
- Risikoklasse RKL: 4
- Lystransmisjon beregnet med LT=0.7

Sportsbod min. 5 m², plasseres som frittstående bygg eller som del av garasje.

NBI Vridere (dører, vinduer etc.) plasseres mellom 0,8 – 1,2 m i fra gulv.

Barnesikring på vindu som er plassert fra 3,3 m over terrenget eller den underliggende flaten.

Boligen må ha enten håndslukkeapparat eller egnet brannslange som rekkes inn i alle rom.



Utbildet av:
MG MESTERGRUPPEN
ARKITEKTER
E-mail: post@mgarkitekter.no


MEDELME:
TILTAKSHAVER: Gnr 196 Bnr 30
BYGGEPASS: Alver kommune

HUS C

REV.	DATO	REVISJON	AIAV SIGN.
A	26.04.21	Senket takvindu soverom	AIAV

TEGN, INNHOLD:	FORMAT:	MALESTOKK:
PLANER	A3	1 : 100
PROSJEKT:	Standard KISTRAND (TEK17)	
ARKITEKT:	DATO:	TEGN:
RM/ LIS	24.11.20	LB
REV:	A	
TEGN.NR:	20181037	
	09.01+	

Verdier 6

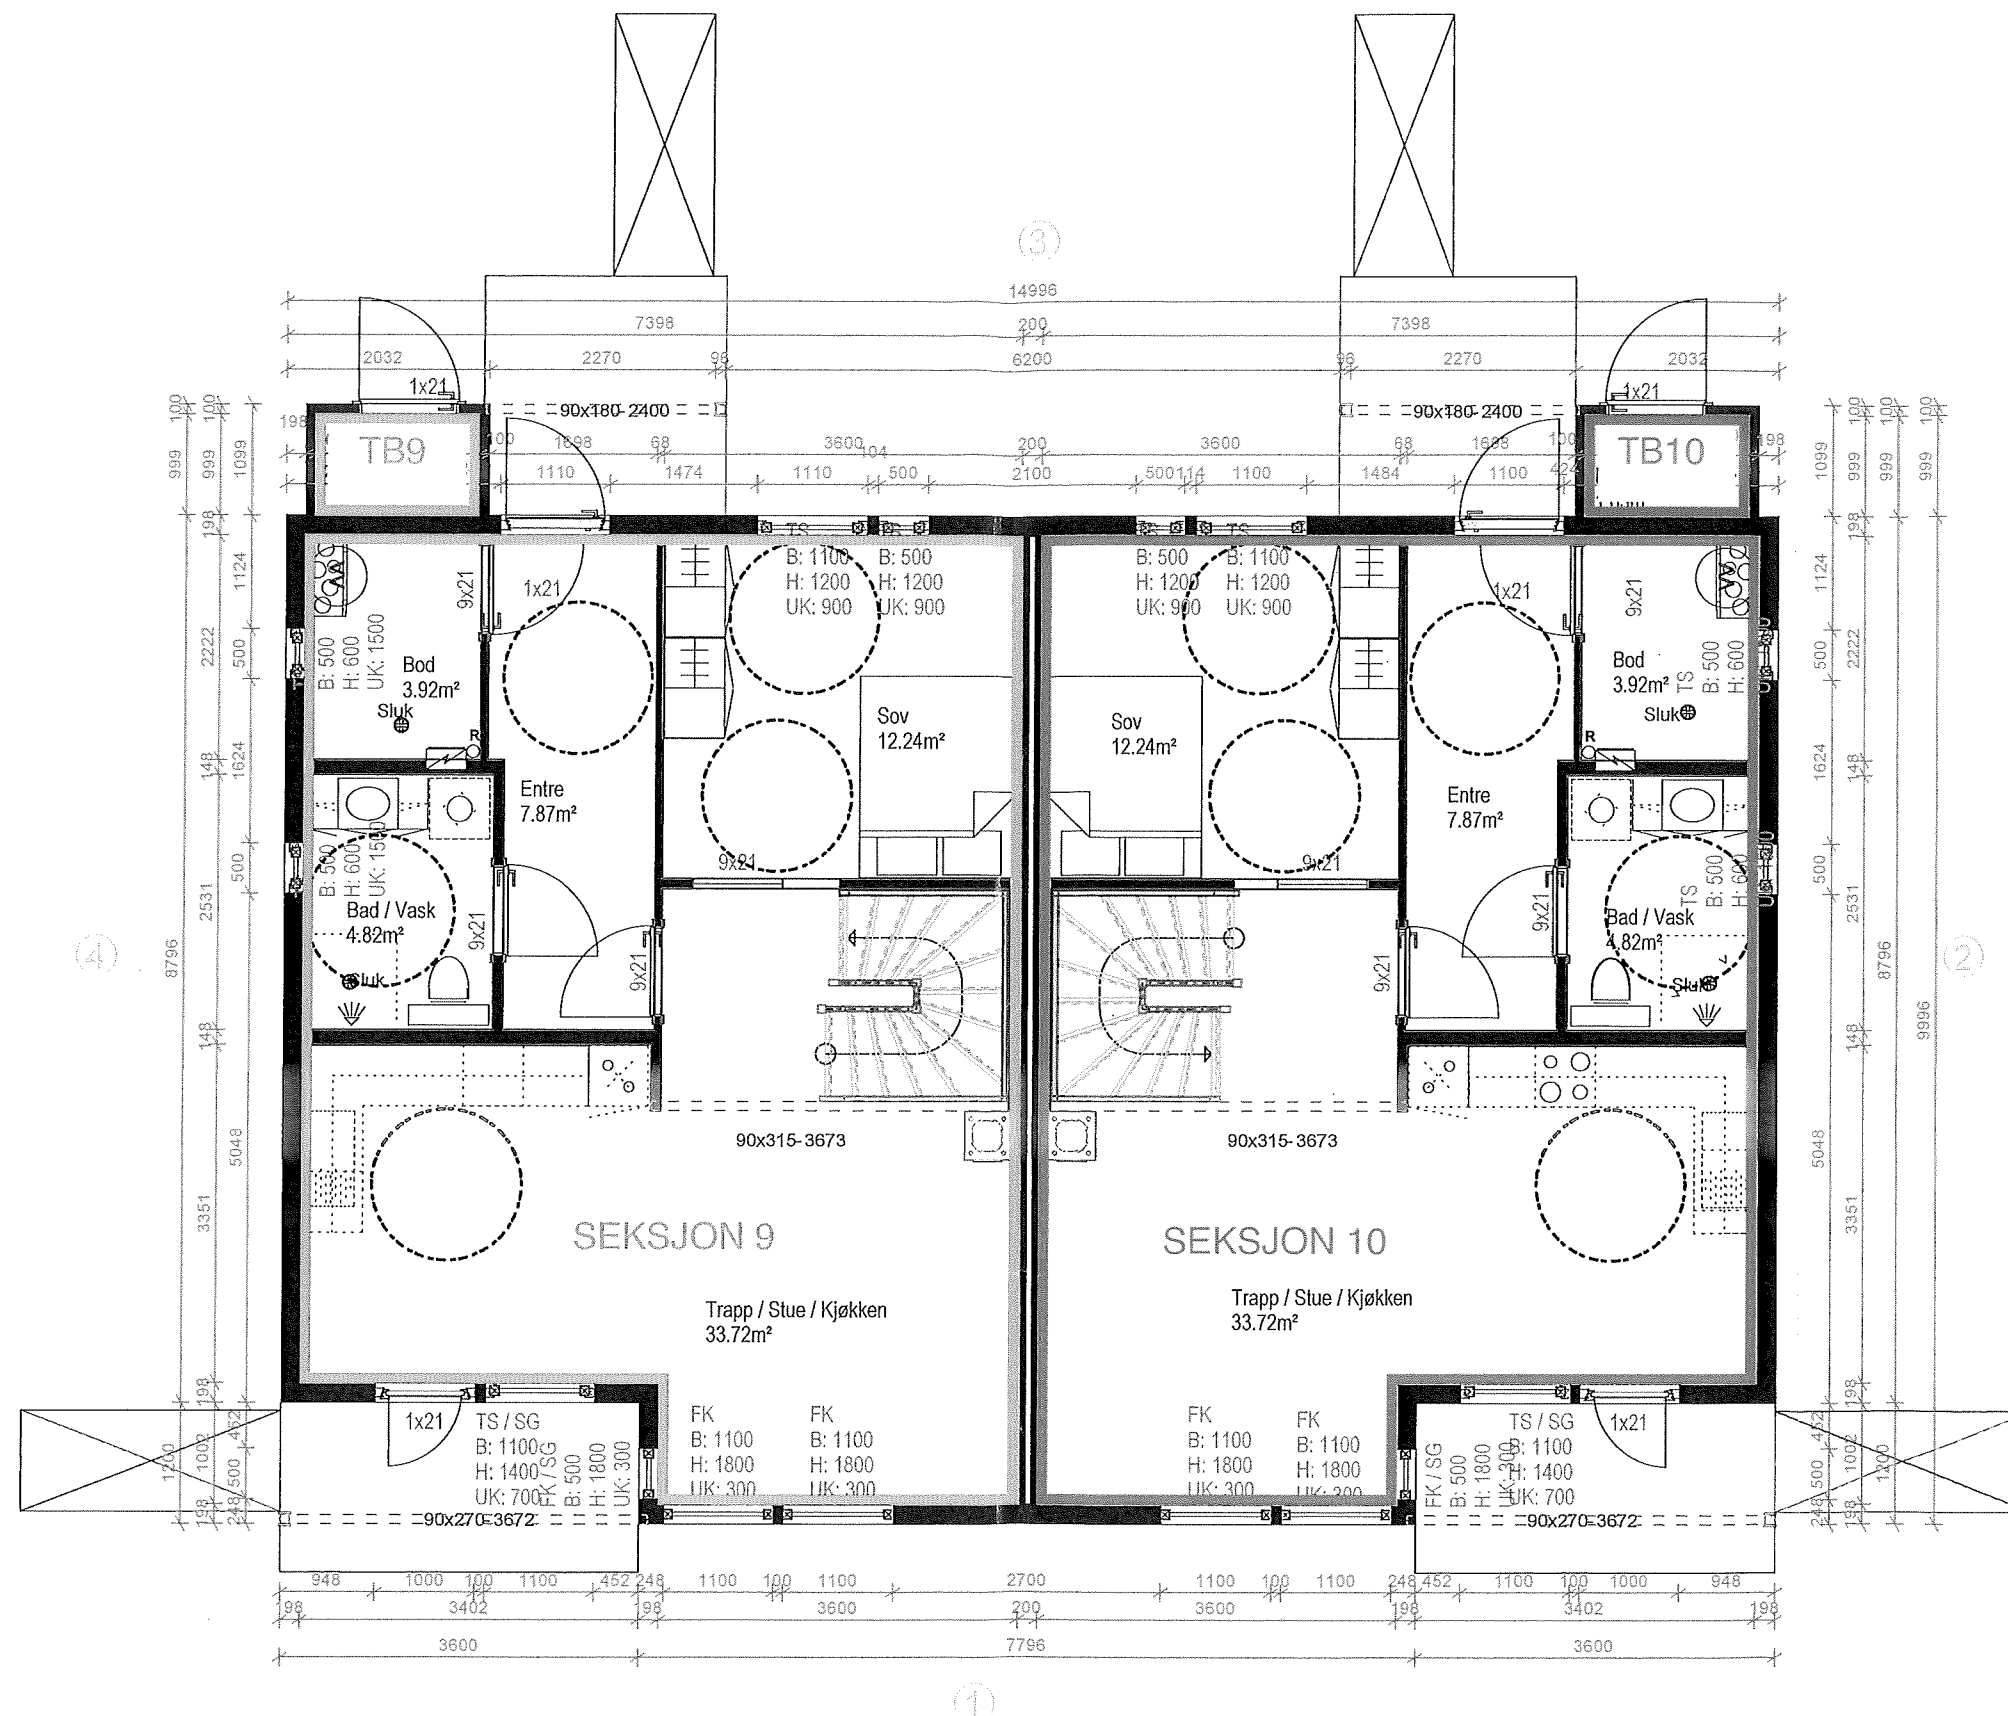

1 etasje



Denne tegning tilhører MAJO EIENDOM AS
og kan ikke benyttes uten skriftlig samtykke

Tiltakshaver:

HUS D


Gnr 196 Bnr 30 i Alver kommune

MÅL: 1 : 75

DATO: 2021.10.01

Pnr:

Tegnings Nr. *Vedlegg 7*

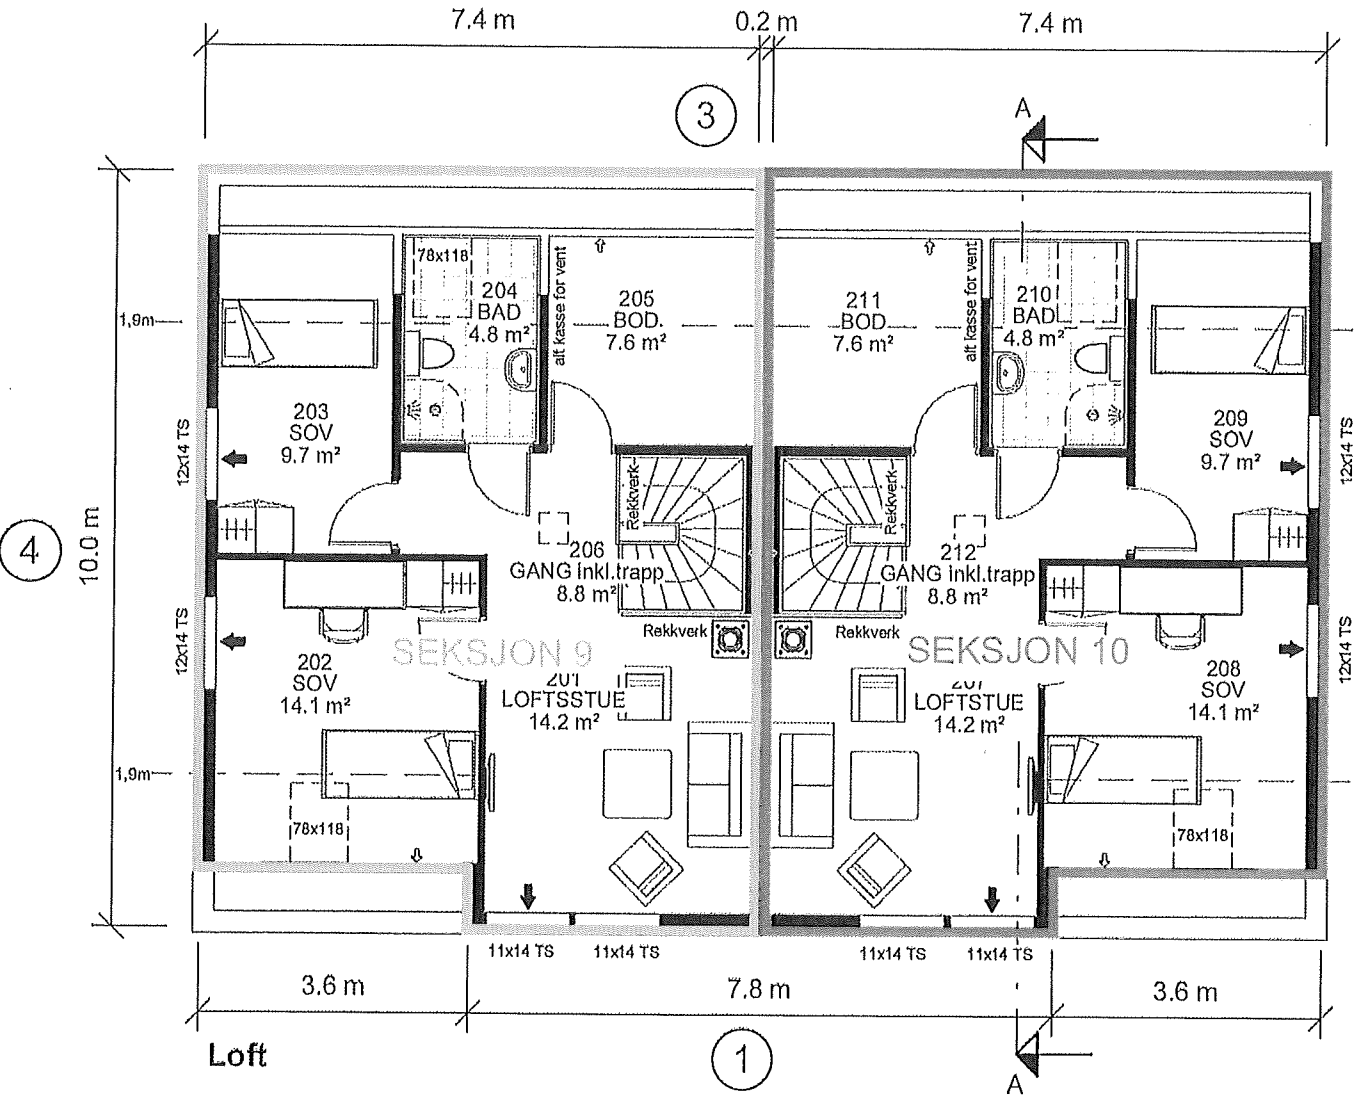

Symbolforklaring:

- ➡ = Rømningsvei
- ⊕R = Radonpunkt
- BV = Bærevegg
- D = Drager
- SD = Synlig Drager
- DIM = Drager i møne
- SG = Sikkerhetsglass

Dimensjonerende forutsetninger:

- Brannklasse BKL: 1
- Risikoklasse RKL: 4
- Lystransmisjon beregnet med LT=0.7

Sportsbod min. 5 m2, plasseres som frittstående bygg eller som del av garasje.

NB! Vridere (dører, vinduer etc.) plasseres mellom 0,8 – 1,2 m i fra gulv.

Barnesikring på vindu som er plassert fra 3,3 m over terrenget eller den underliggende flaten.

Boligen må ha enten håndslukkeapparat eller egnet brannslange som rekker inn i alle rom.



Utarbeidet av:

MG MESTERGRUPPEN
ARKITEKTER

E-mail: post@mgarkitekter.no

MEDELEM:

TILTAKSHAVER:

Gnr 196 Bnr 30

BYGGEPLASS:

Alver kommune

HUS D

A	26.04.21	Senket takvindu soverom	A/AV
REV.	DATO	REVISJON	SIGN.

TEGN. INNHOLD:		FORMAT:	MÅLESTOKK:
PLANER		A3	1 : 100
PROSJEKT:		PROSJEKT NR:	
Standard KISTRAND (TEK17)		20181037	
ARKITEKT:	DATO:	TEGN:	REV:
RM/ LIS	24.11.20	LB	A
		TEGN.NR:	
		09.01+	

Veilegger 8