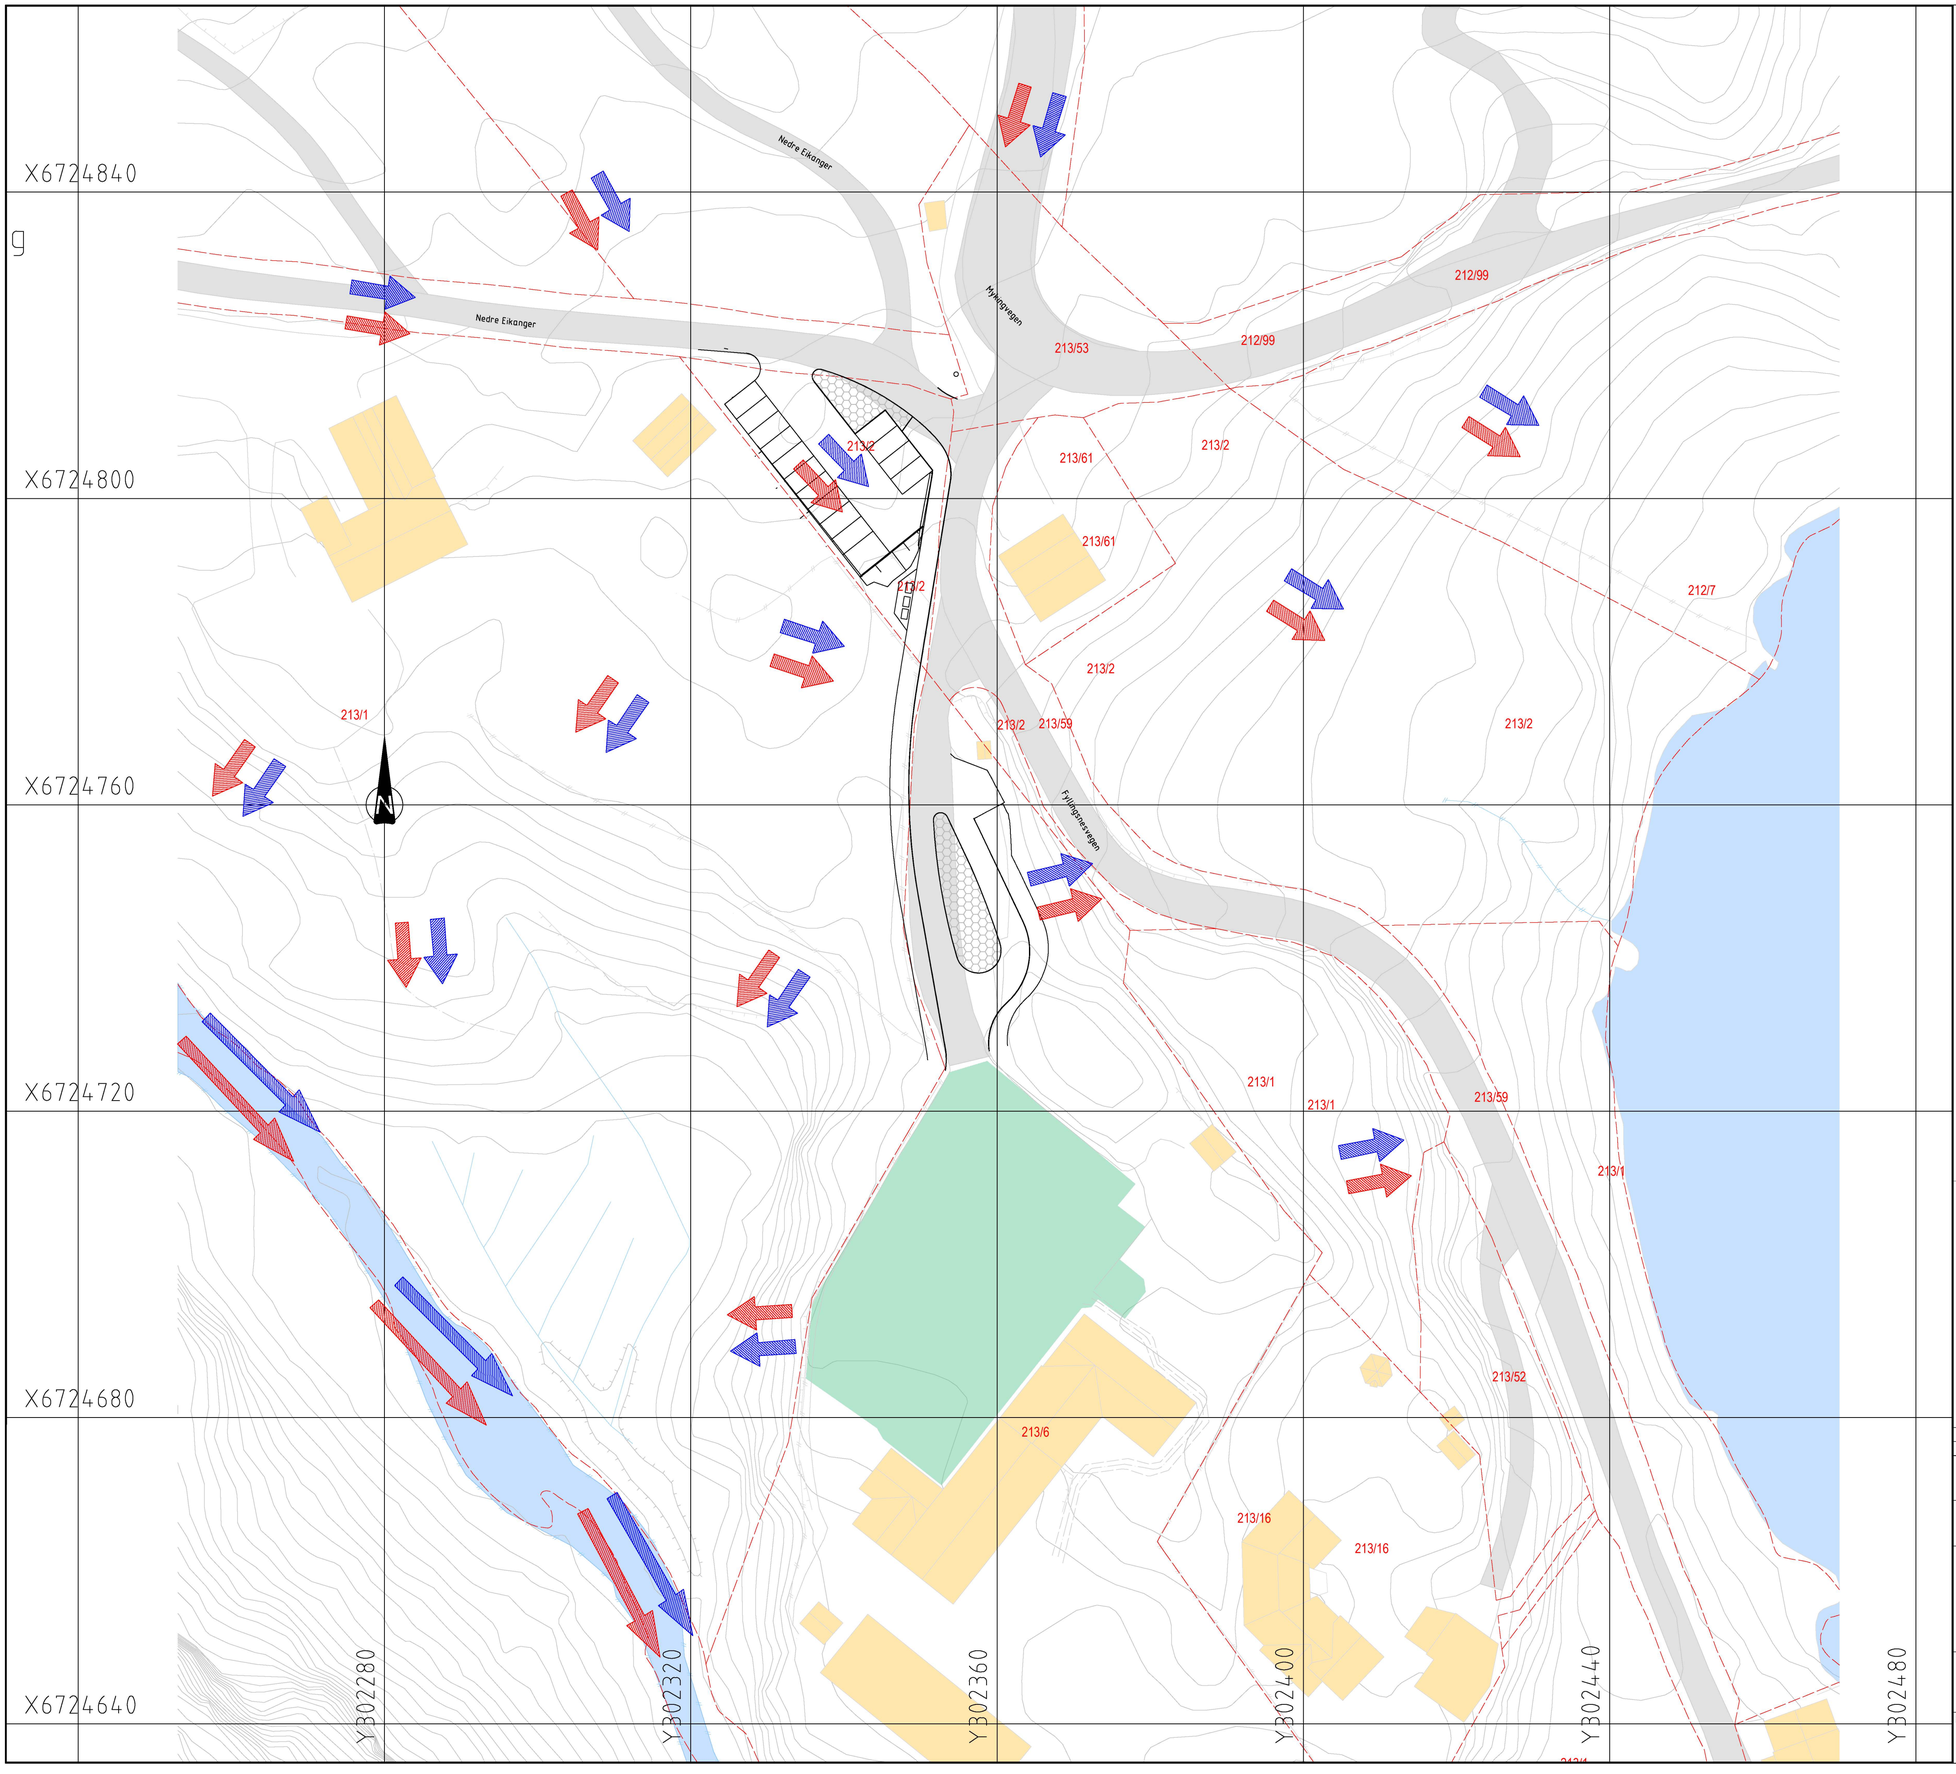

TEGNFORKLARING

	Prosjektert	Eksisterende
Avrenningspil	→	→
Flompil	→	→

Rev	Endring	Utf.	Kontr.	Dato

Oppdragsgiver
Alver kommune

Tittel
Eikanger Skule

Flom- og avrenningsmønster

Utført av	noglst
Kontr. av	nodfro
Dato	24.03.2021
Ansvarlig	noinva
Målestokk	1:400
Format	A1
Sweco oppdragsnr.	10221494
Sweco oppdragsleder	Ine Vabø
Tegningsstatus	Konkurransegrunnlag

SWECO

Fagdisiplin	Tegningsnummer	Status	Rev.
VA	GH005		00