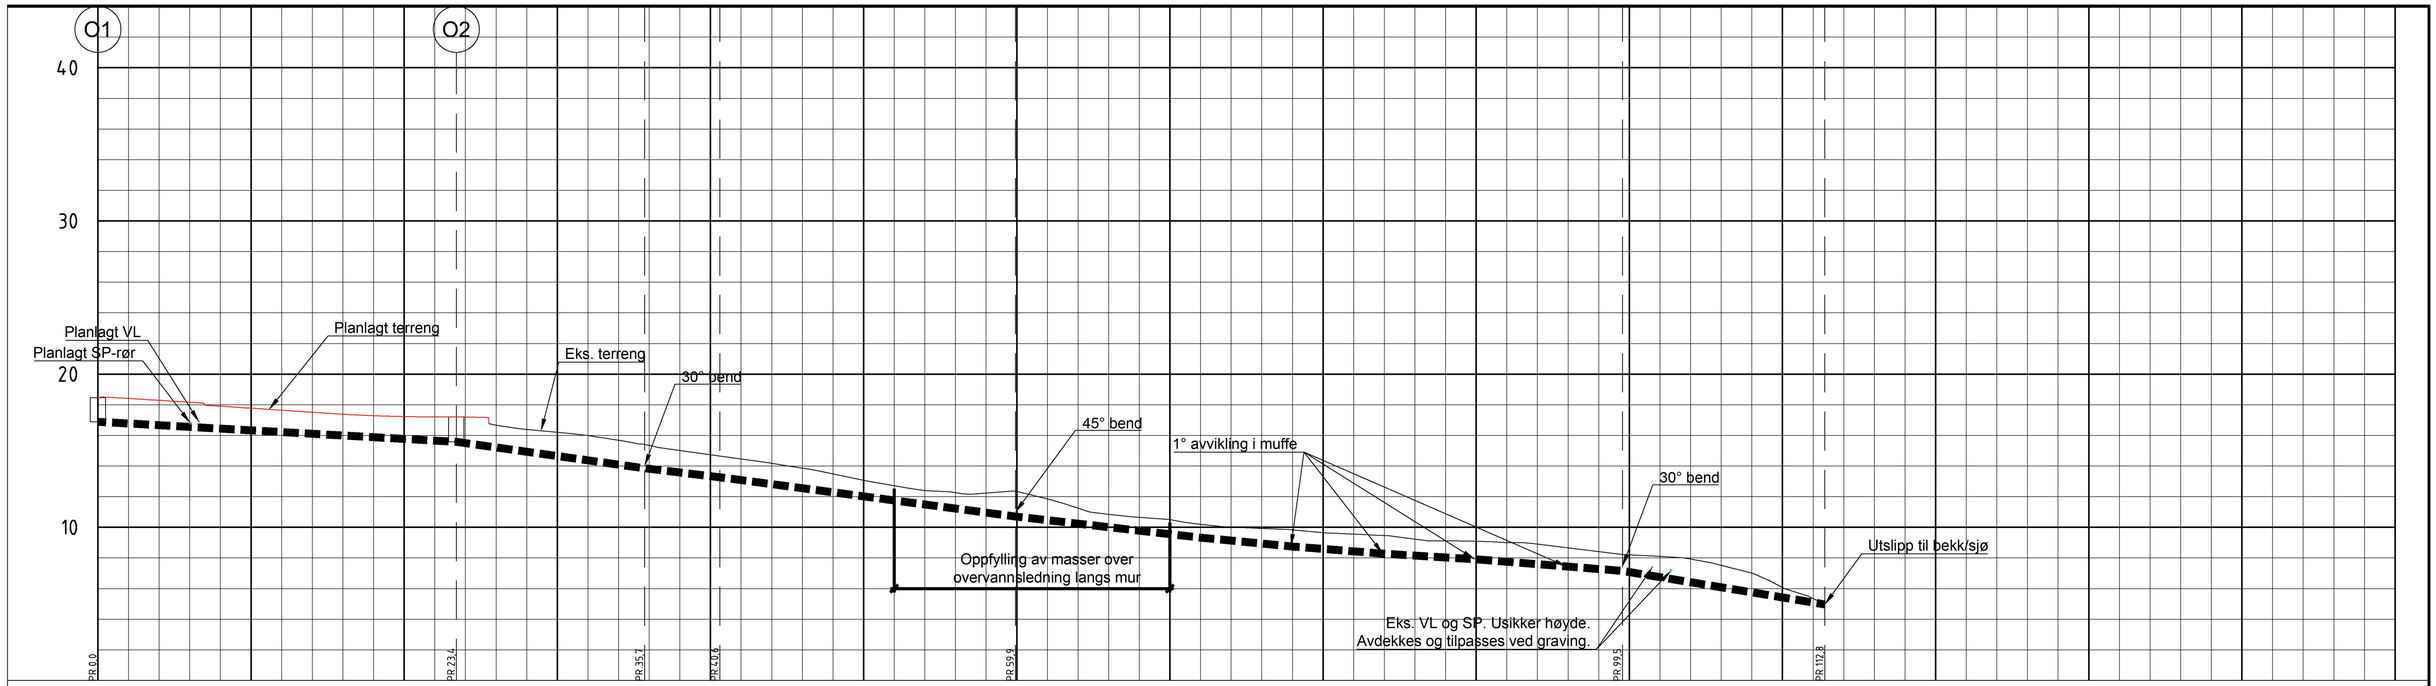
O1
O2
40
30
20
10
Planlagt VL
Planlagt SP-rør
Planlagt terreng
Eks. terreng
30° bend
45° bend
1° avvikling i muffe
30° bend
Utslipp til bekk/sjø
Oppfylling av masser over
overvannsledning langs mur
Eks. VL og SP. Usikker høyde.
Avdekkes og tilpasses ved graving.
PR 0,0
PR 23,4
PR 35,1
PR 40,6
PR 59,9
PR 99,5
PR 117,8

| | | |