


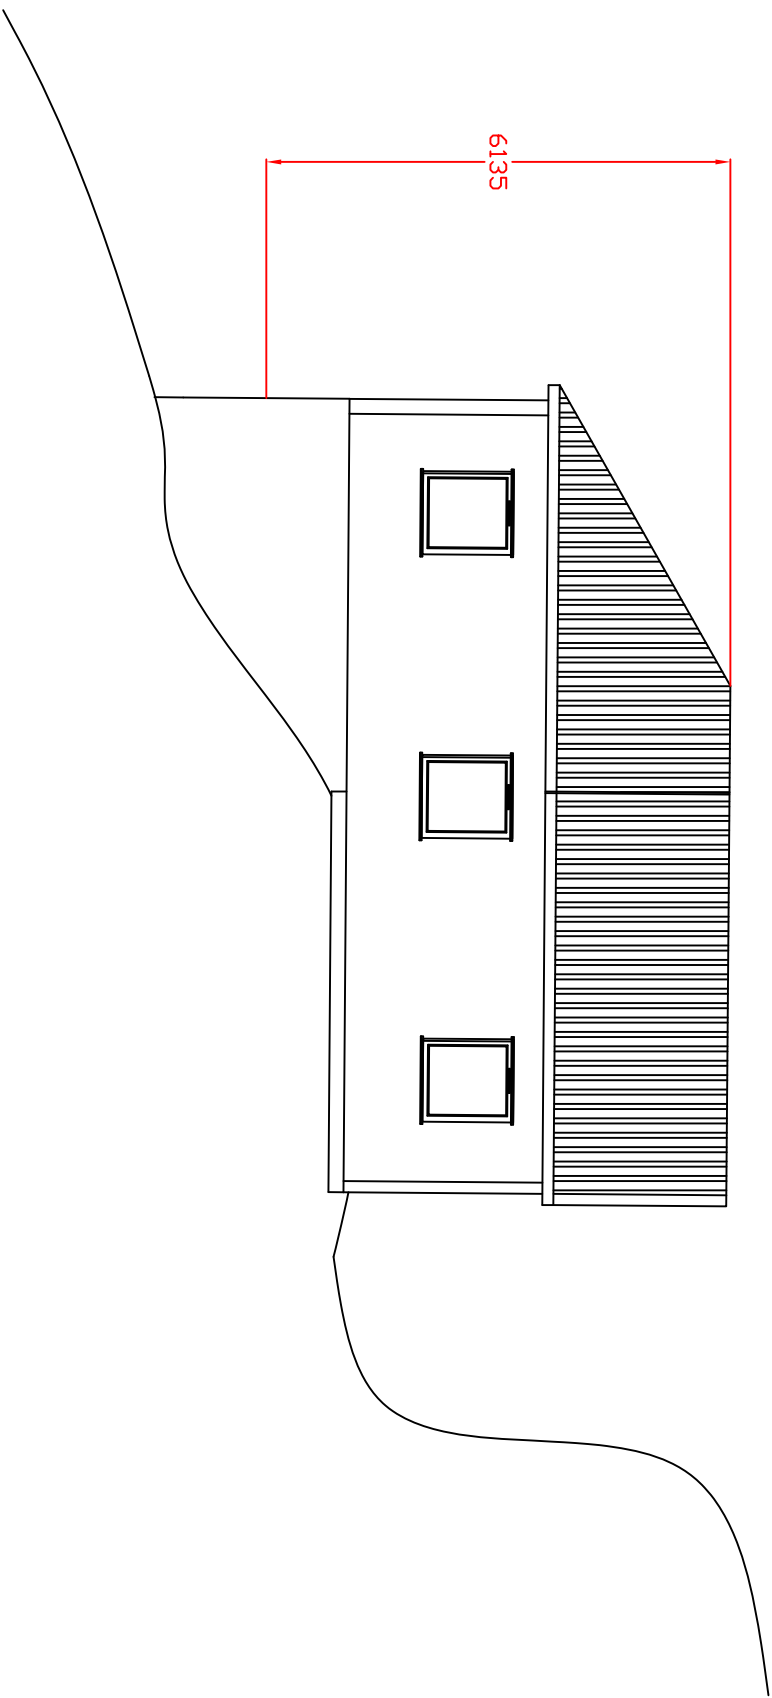

Dato	Tegnet av		Godkjent	Adresse	Tiltaksh./Ansvarlig søker Svein Are Nilsen
27/11-21	Svein N.		Terje W	Lervik-vegen 75	
G.nr. 458	B.nr. 4	Målest. 1:100	5936 Manger		
Tiltakets art					
Tilbygg med samlet areal u. 50 kvadratm					
Tegningstype					
Ny fasade mot øst					
Tegningsnr./Vedlegg nr.					E 8