




# Vedlegg E1

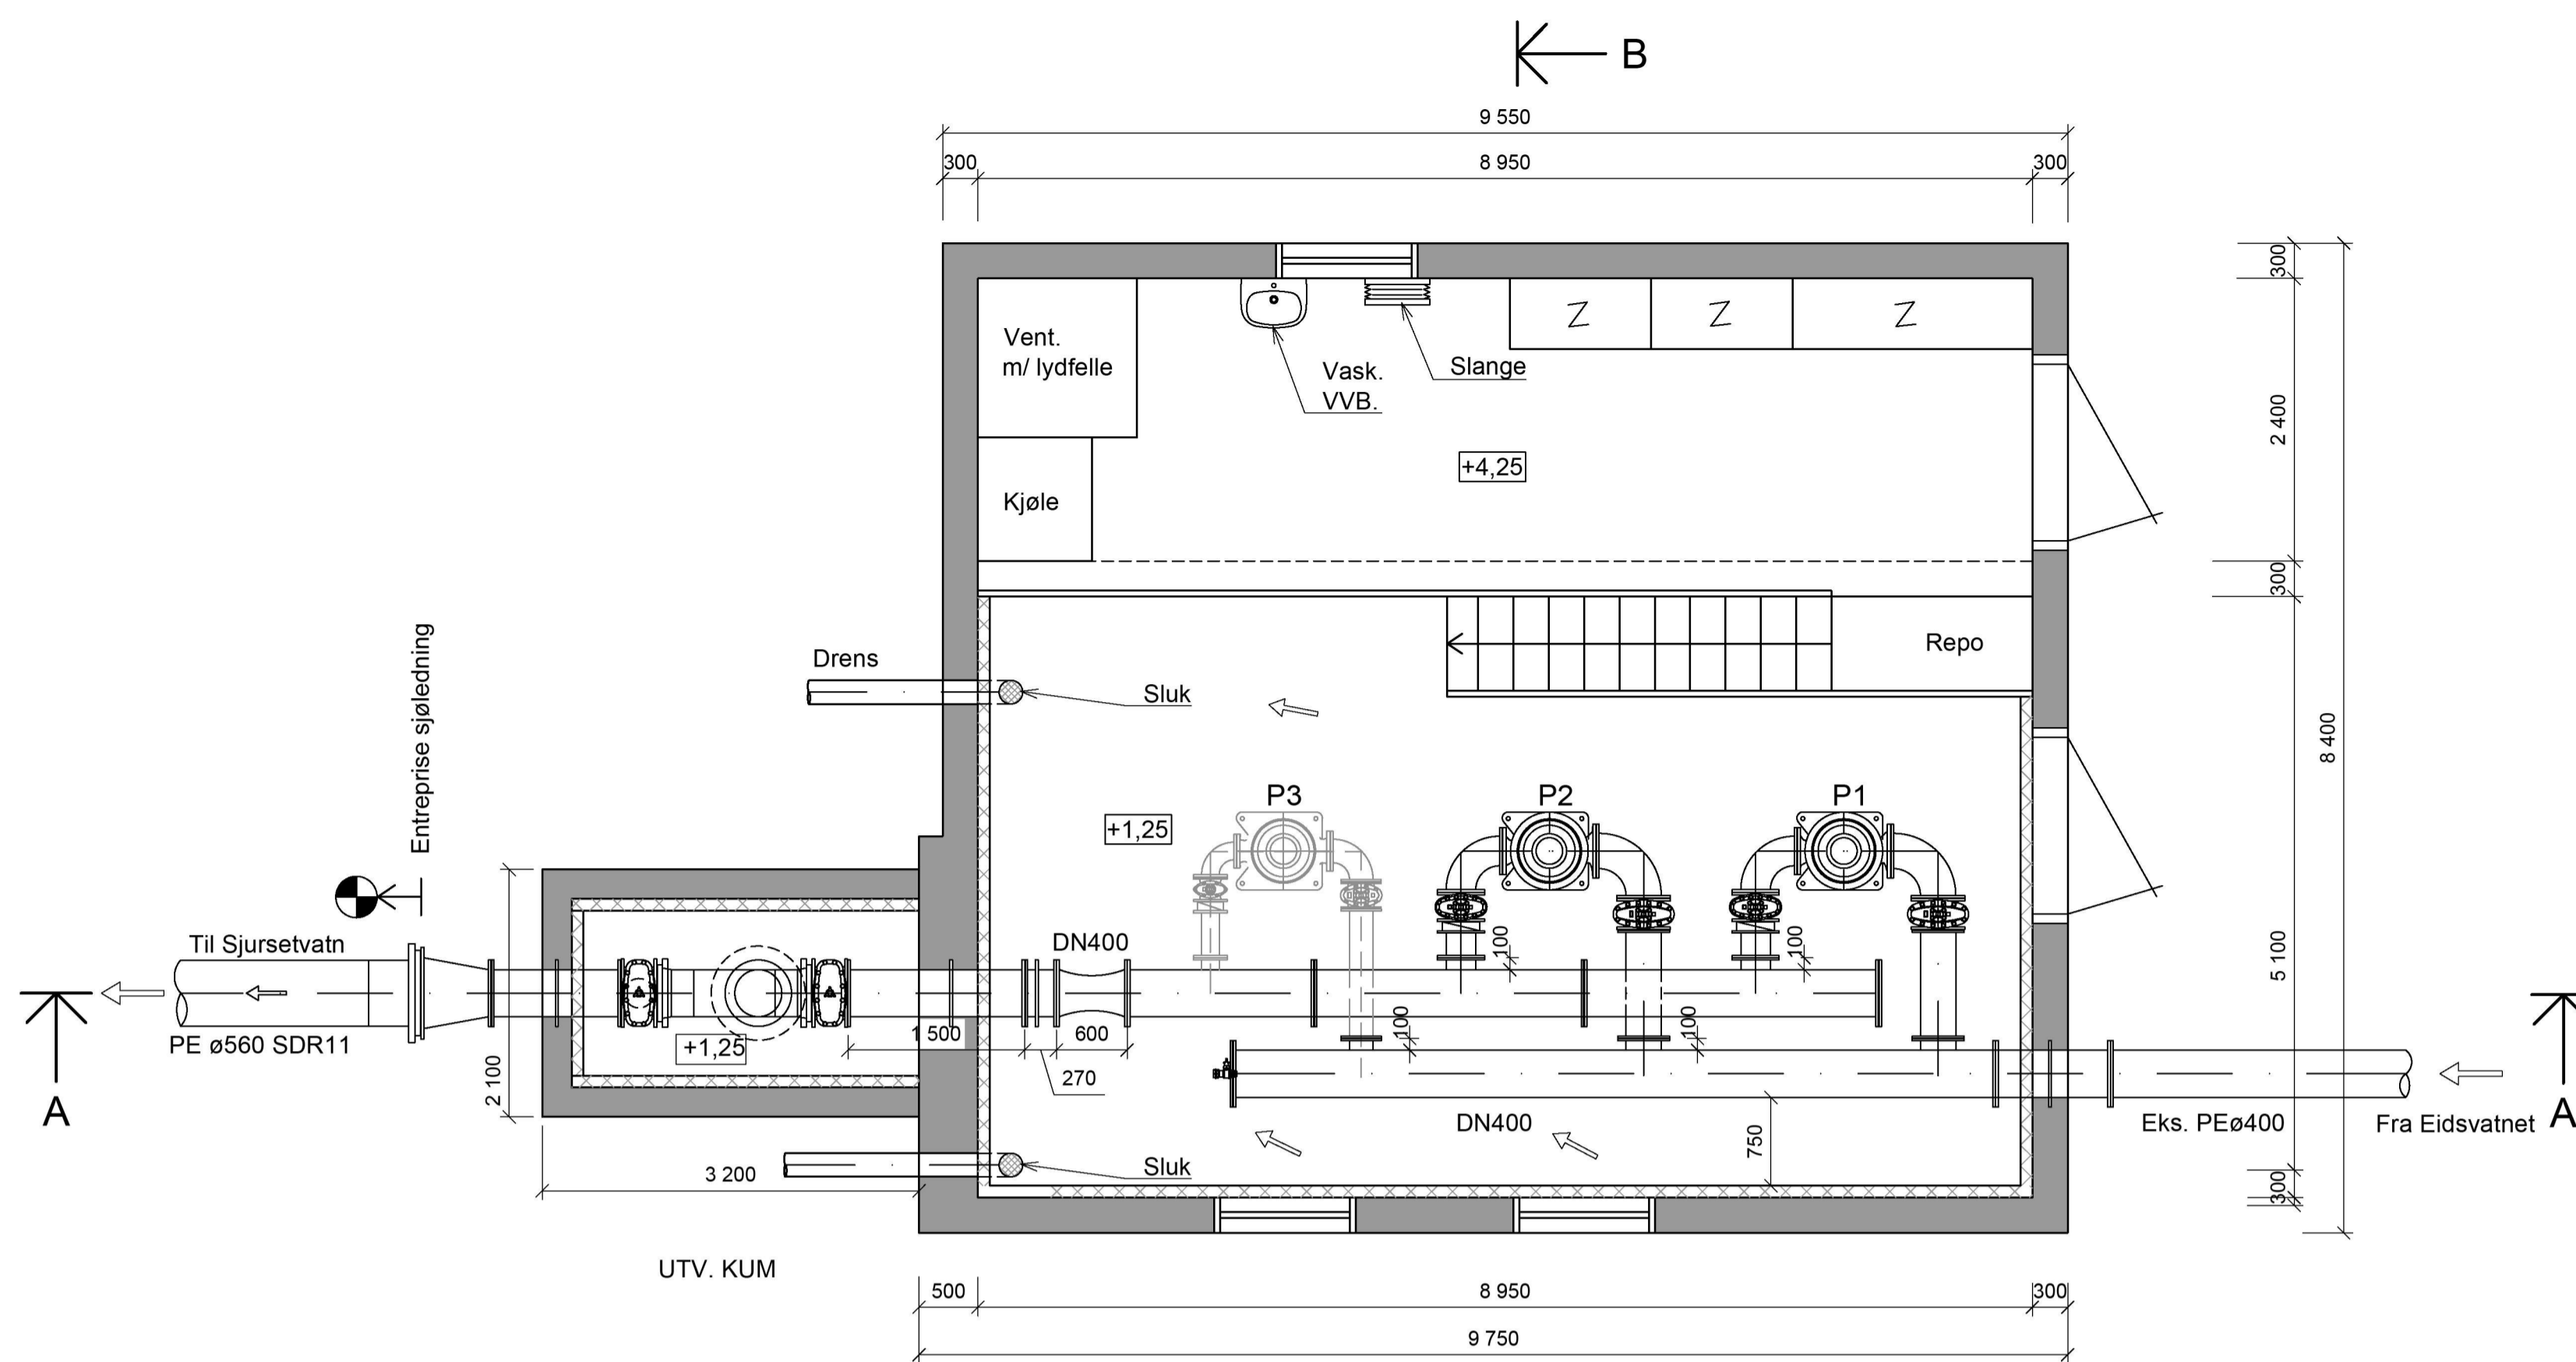


PLAN  
M=1:50

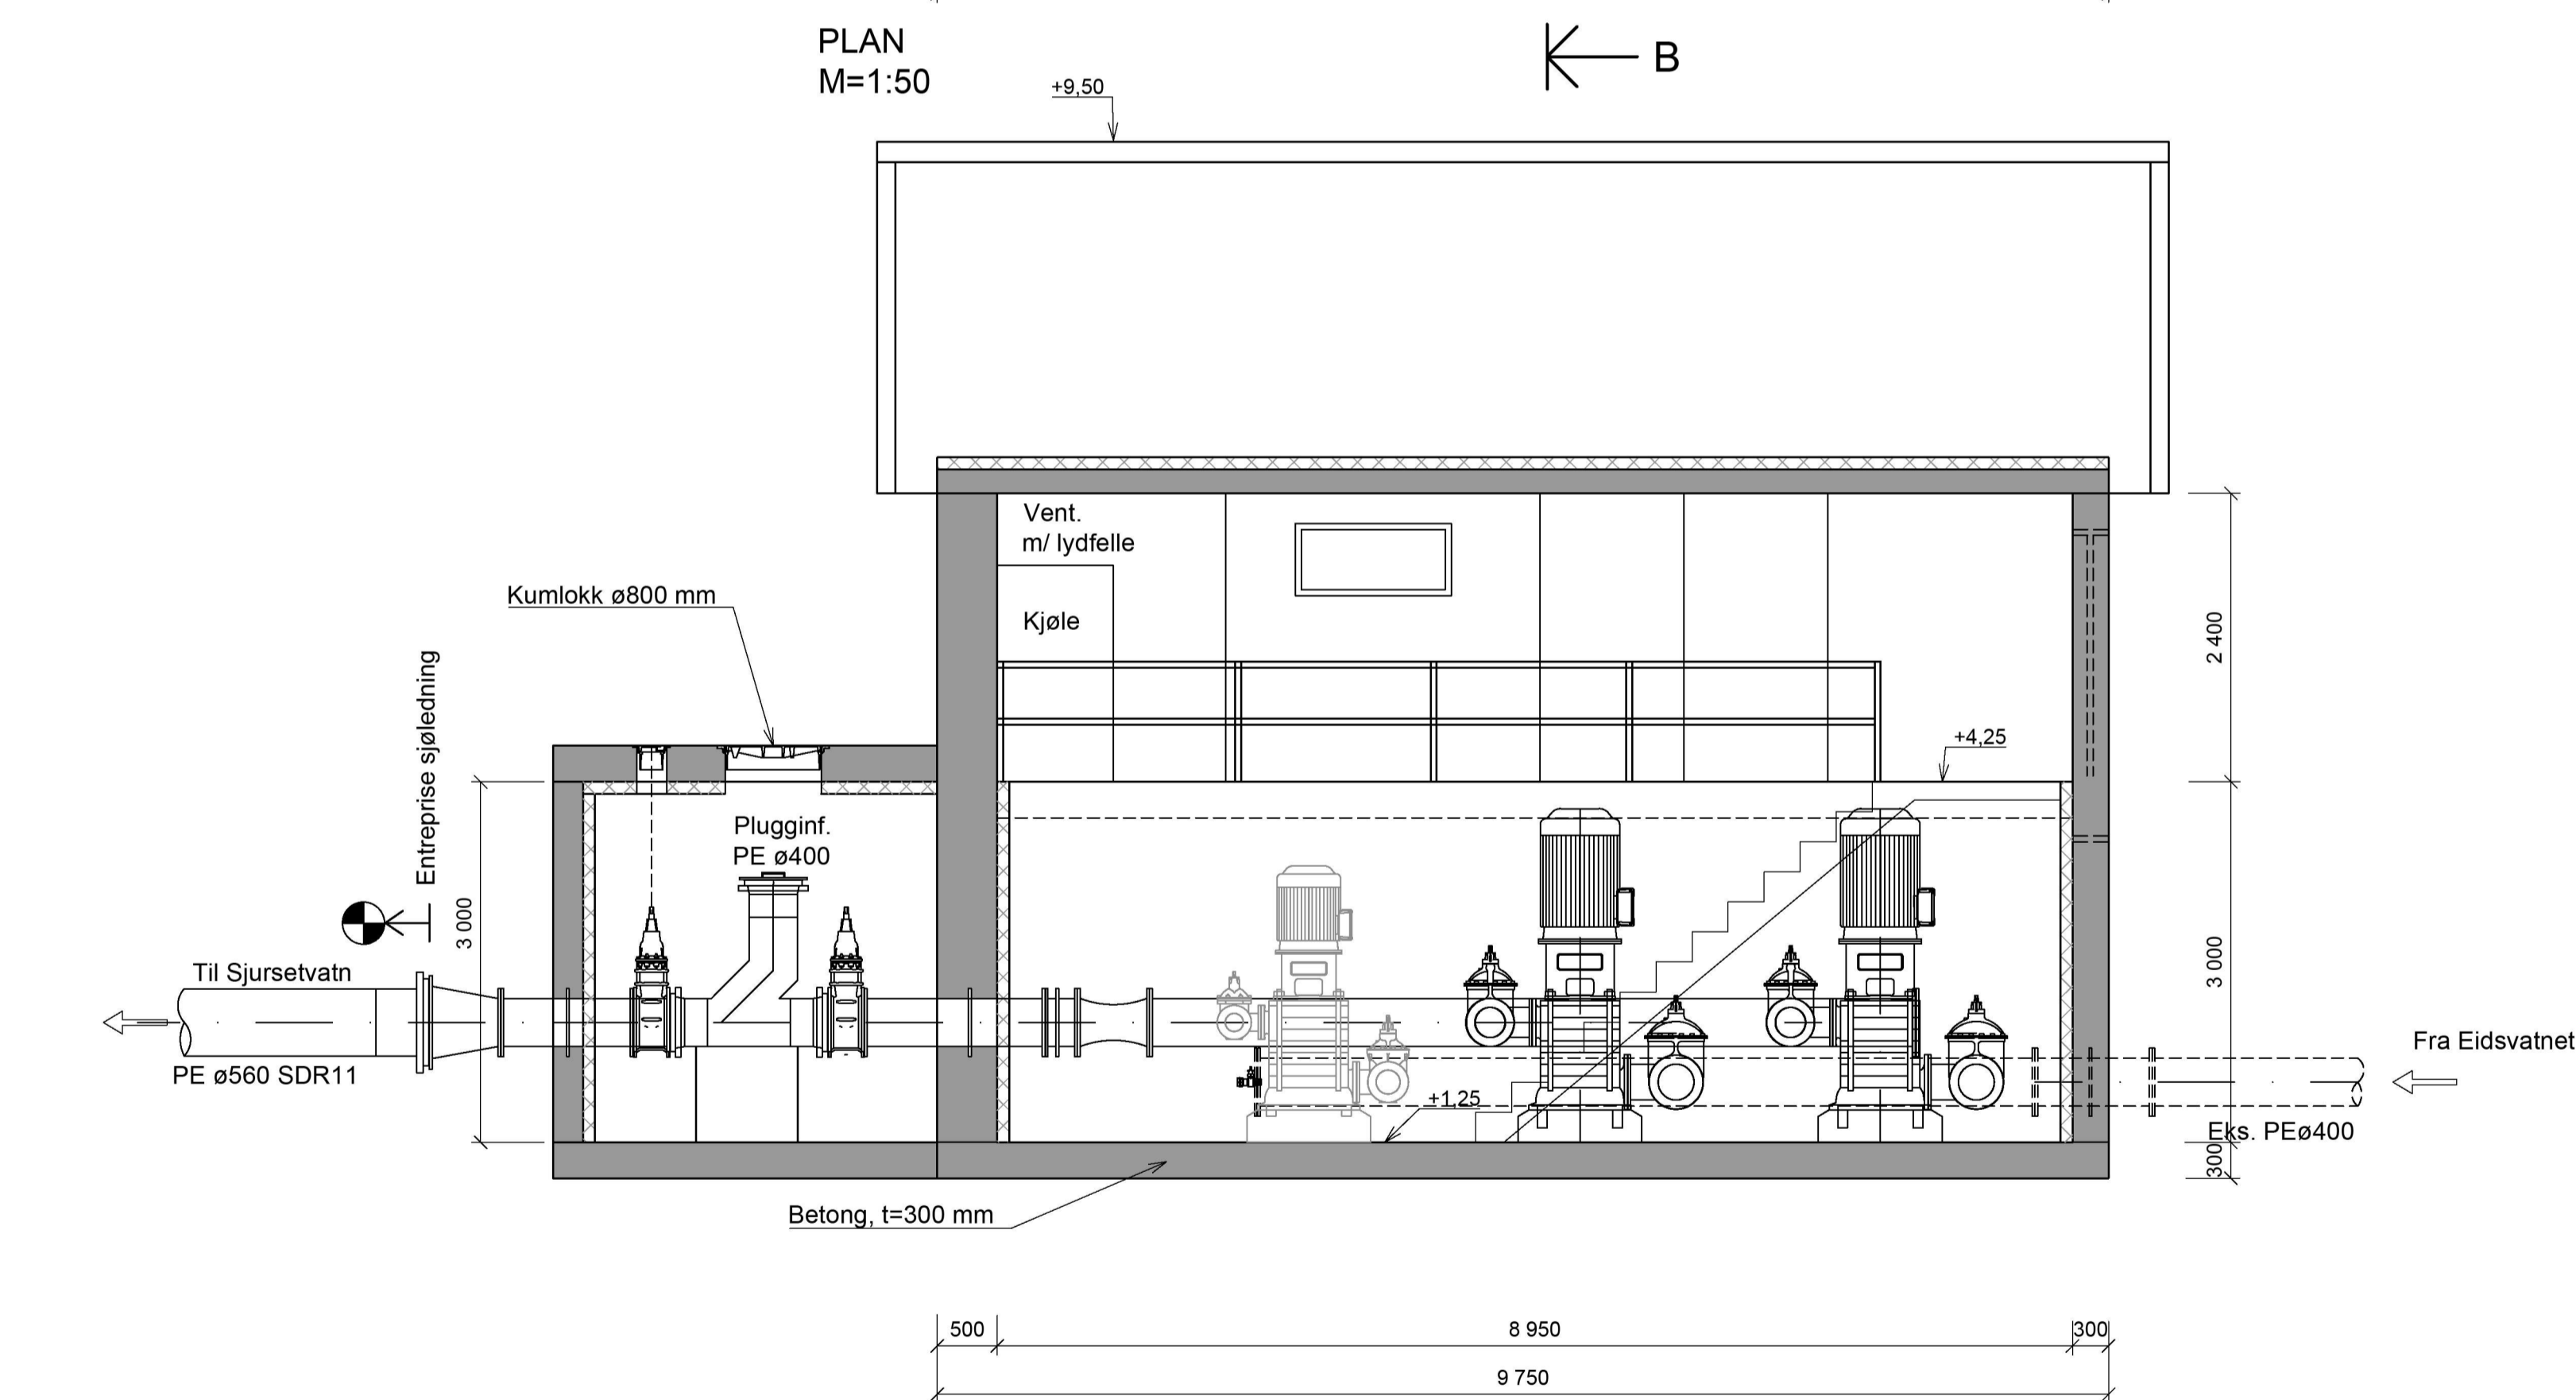


SNITT A-A  
M=1:50

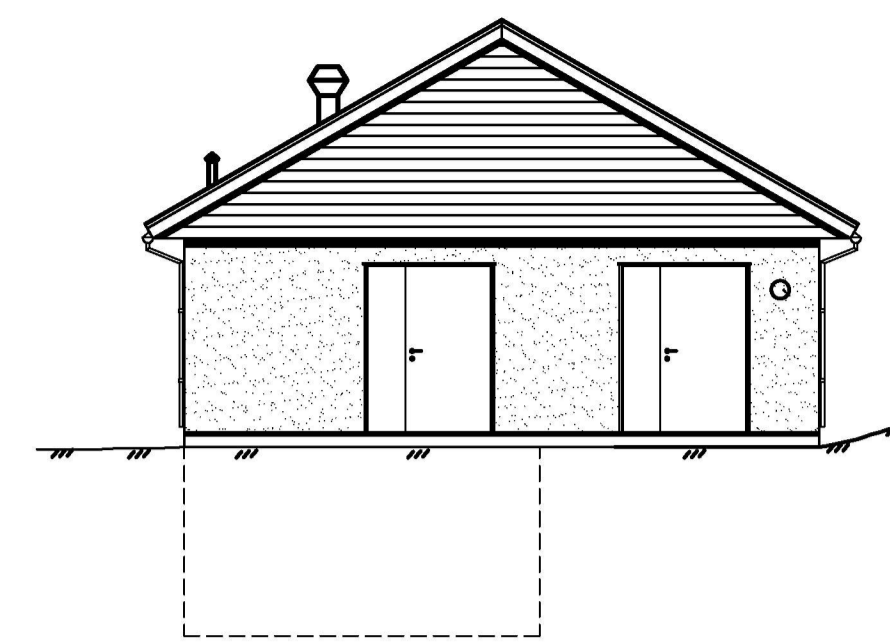


FASE MOT ØST  
M=1:100

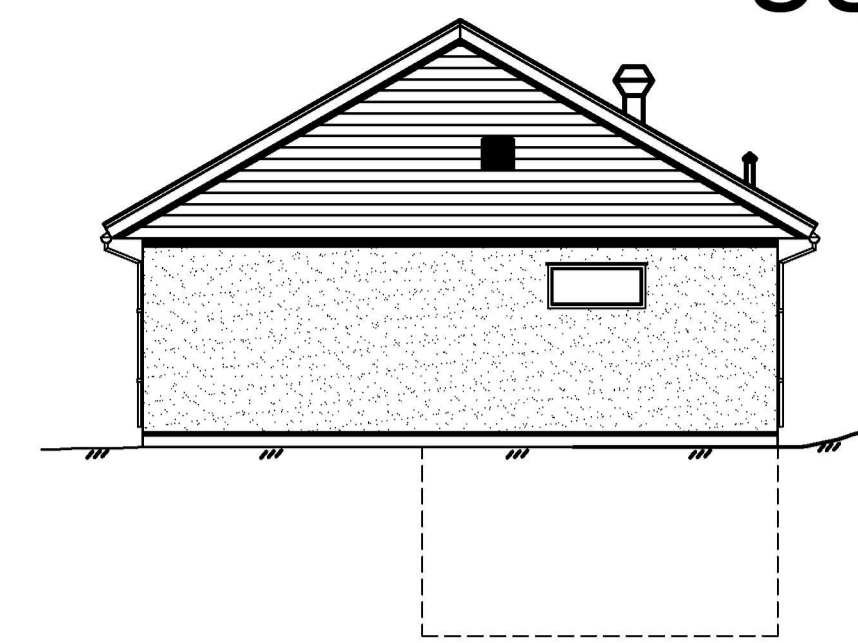


FASE MOT VEST  
M=1:100

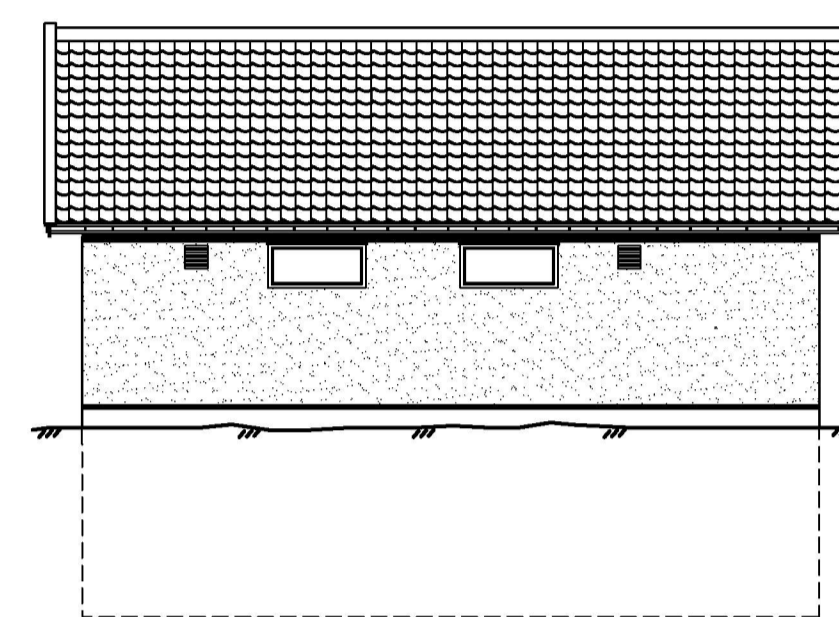

FASE MOT SØR  
M=1:100

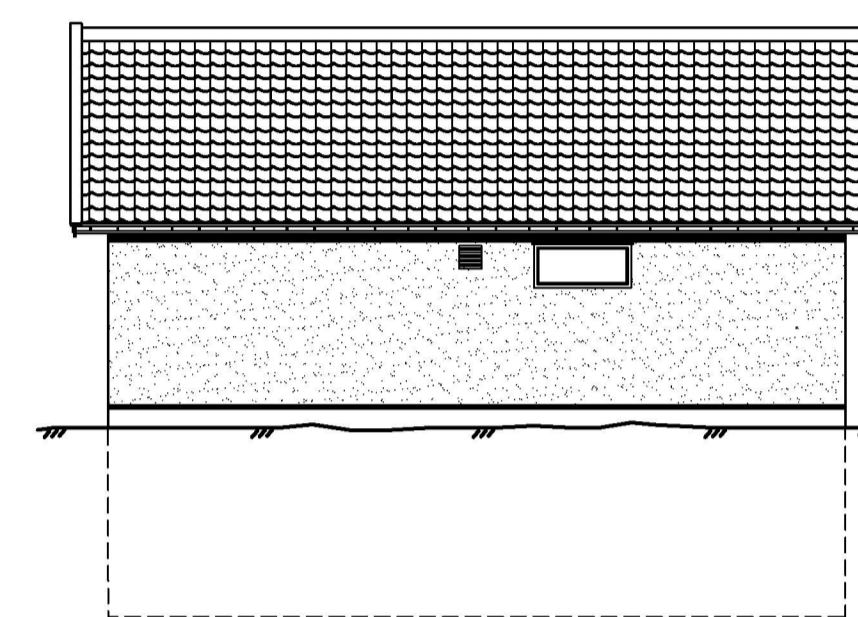

FASE MOT NORD  
M=1:100

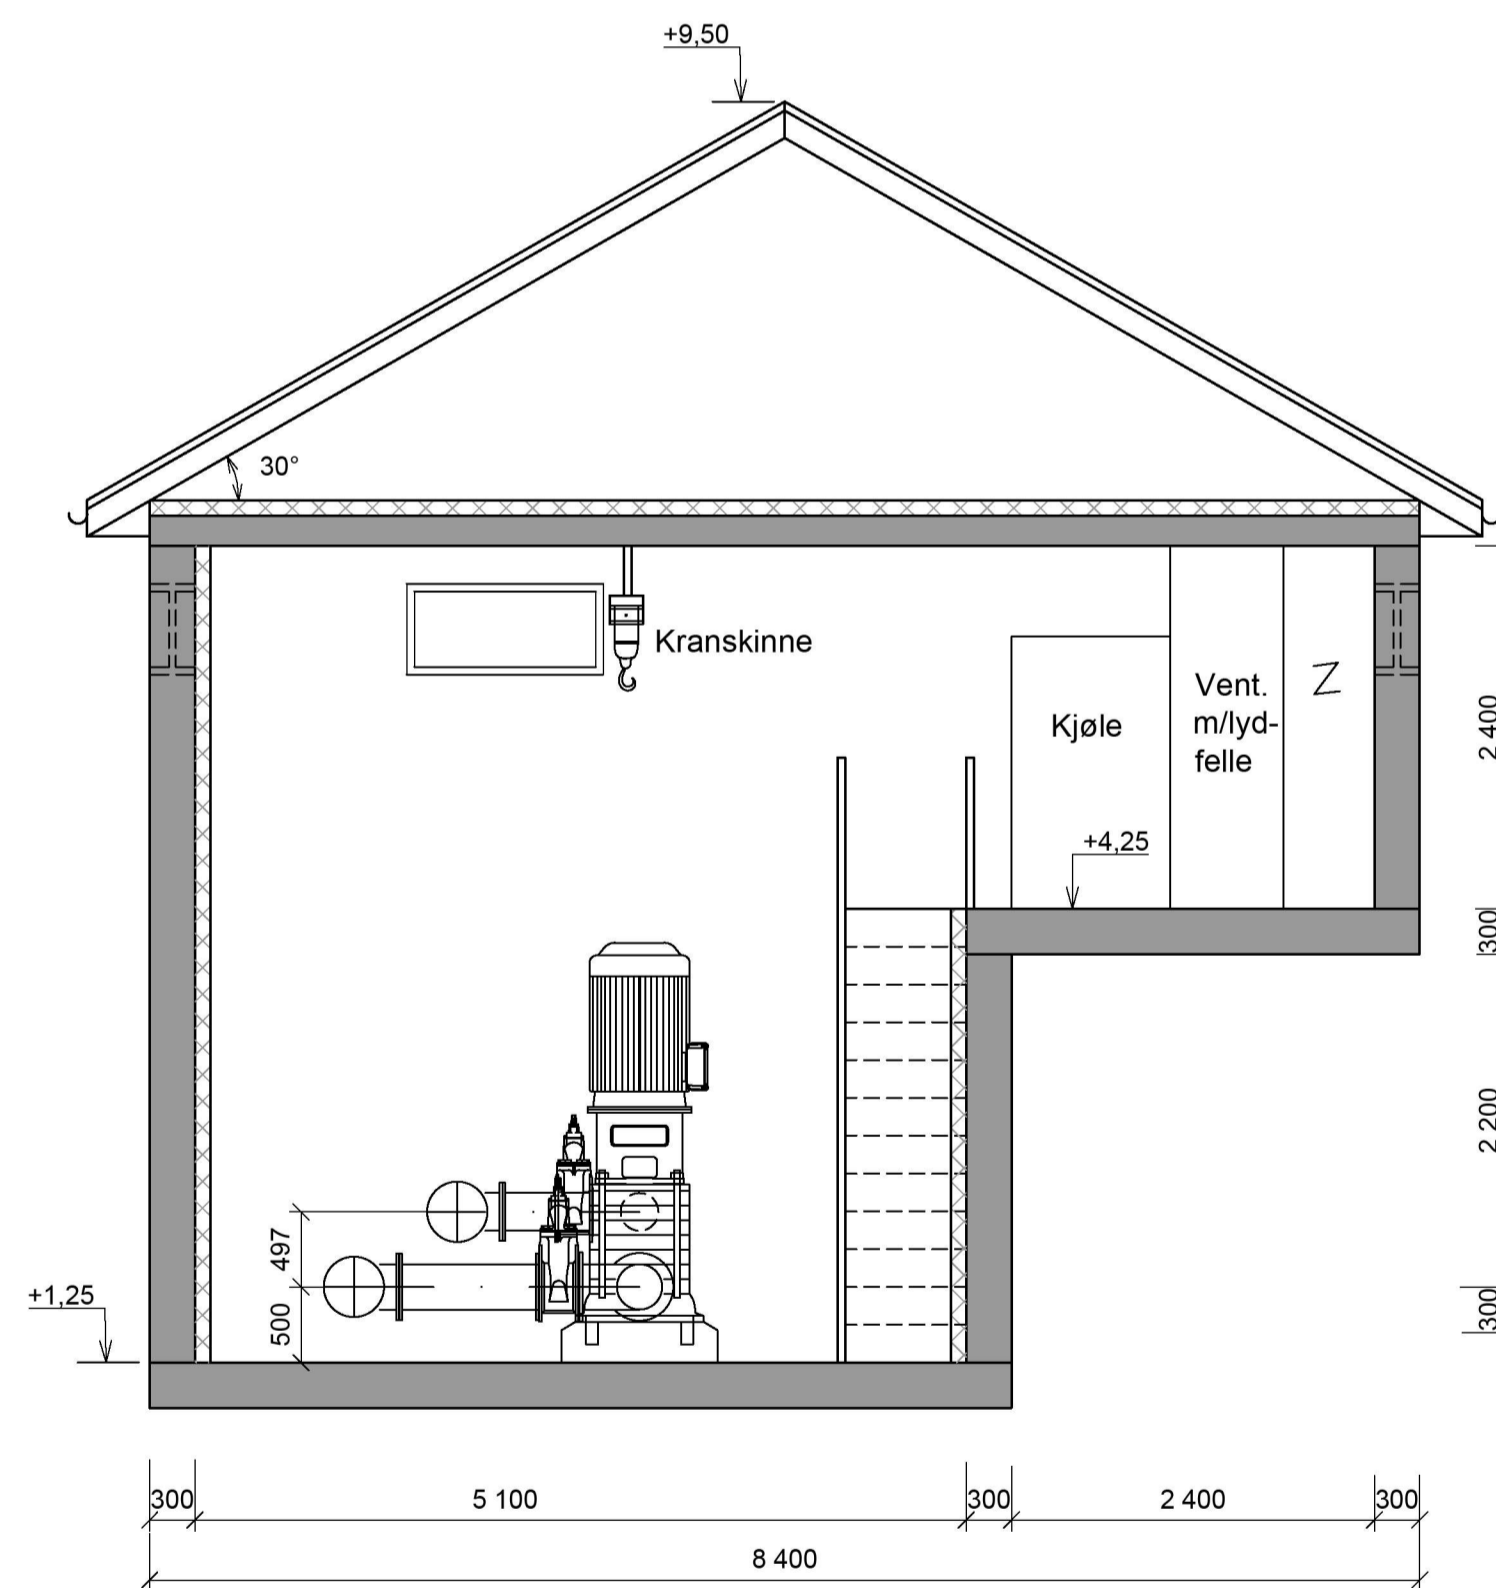

SNITT B-B  
M=1:50

MERNAD:  
P3 tilbys som opsjon.

E03	2021-11-12	For godkjenning hos myndigheter	EKD	THH	JIN
F02	2021-09-21	For anskaffelse	EKD	THH	JIN
D01	2021-08-30	For godkjenning hos oppdragsgiver	EKD	THH	JIN
Rev.	Dato	Beskrivelse	Utarbeidet	Fagkontroll	Godkjent

Dette dokumentet er utarbeidet av Norconsult AS som del av det oppdraget som fremgår nedenfor. Opphavsretten tilhører Norconsult AS. Dokumentet må bare benyttes til det formål som oppdragsavtalen beskriver, og må ikke kopieres eller gjøres tilgjengelig på annen måte eller i større utstrekning enn formålet tilsier.

ALVER KOMMUNE Målestokk (gjelder A1)  
1:50; 1:100

Industrivannforsyning Mongstad  
Vågseidet pumpestasjon

Plan, snitt og fasader  
Prinsipptegning

Norconsult	Oppdragsnummer 5122401	Tegningsnummer M01-Z-78-300	Revisjon E03
------------	---------------------------	--------------------------------	-----------------