




Fasade mot vest

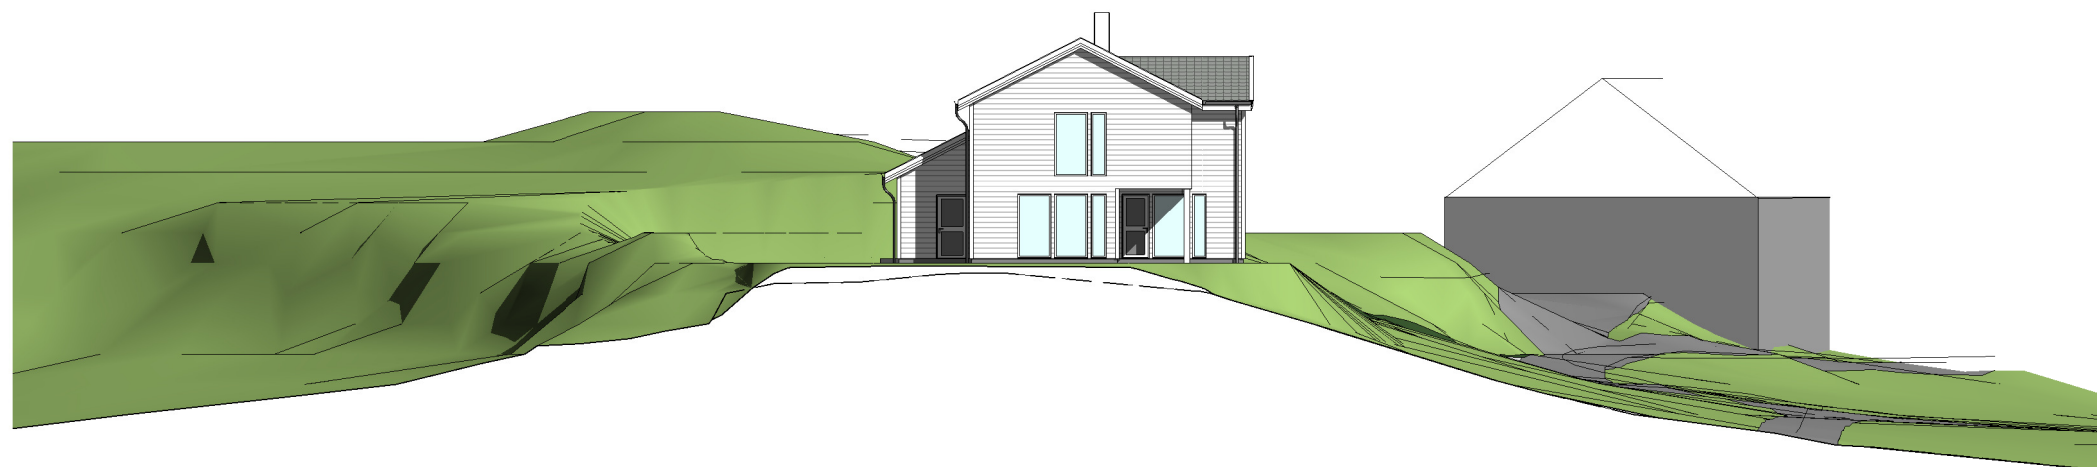

Fasade mot nord

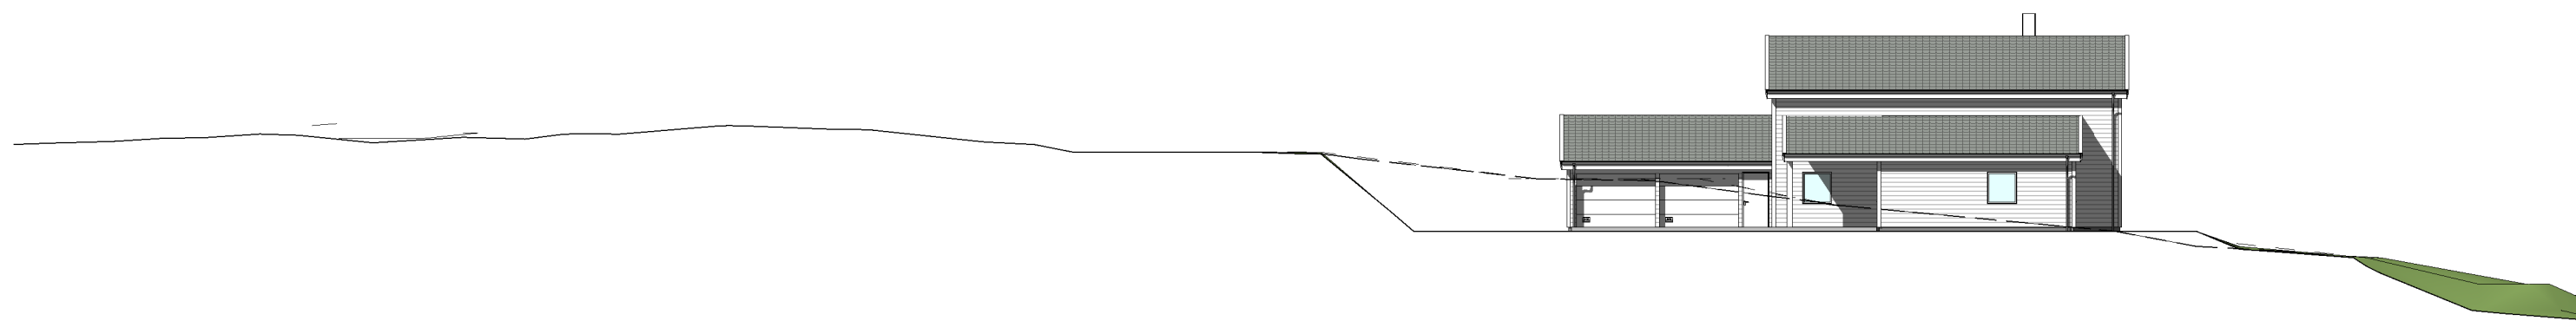

Fasade mot øst

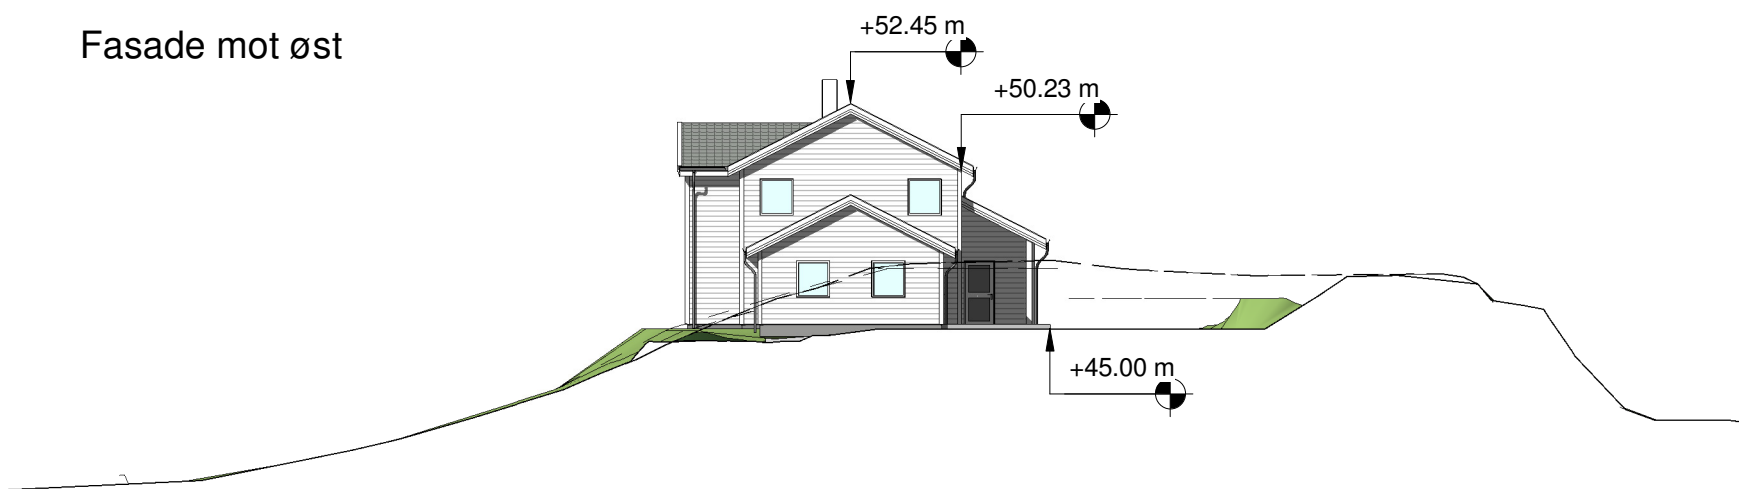

Fasade mot sør

**Nytt våningshus**

Gnr 93 Bnr 1+10, Hettlehovde  
Alver kommune  
P. nr. 1711

**Fasader**

SØKNAD  
Trine Vikebø Myklebust og Jarle Konglevoll  
Konglevoll 29, 5956 Hundvin

Mål 1 : 250 / A3

Tegn.nr A301

Rev D

Dato 11.10.2021

**Arkitekt Mette Kyed Thorson**

Sivilarkitekt MNAL Medlem av Arkitektbedriftene Org.nr 987 788 682  
Kvalen 16, N-5955 Lindås Tlf +47 901 48 834 mktho@online.no