


2 stolper  
S.S-6 m

1 stolper  
6-7 m

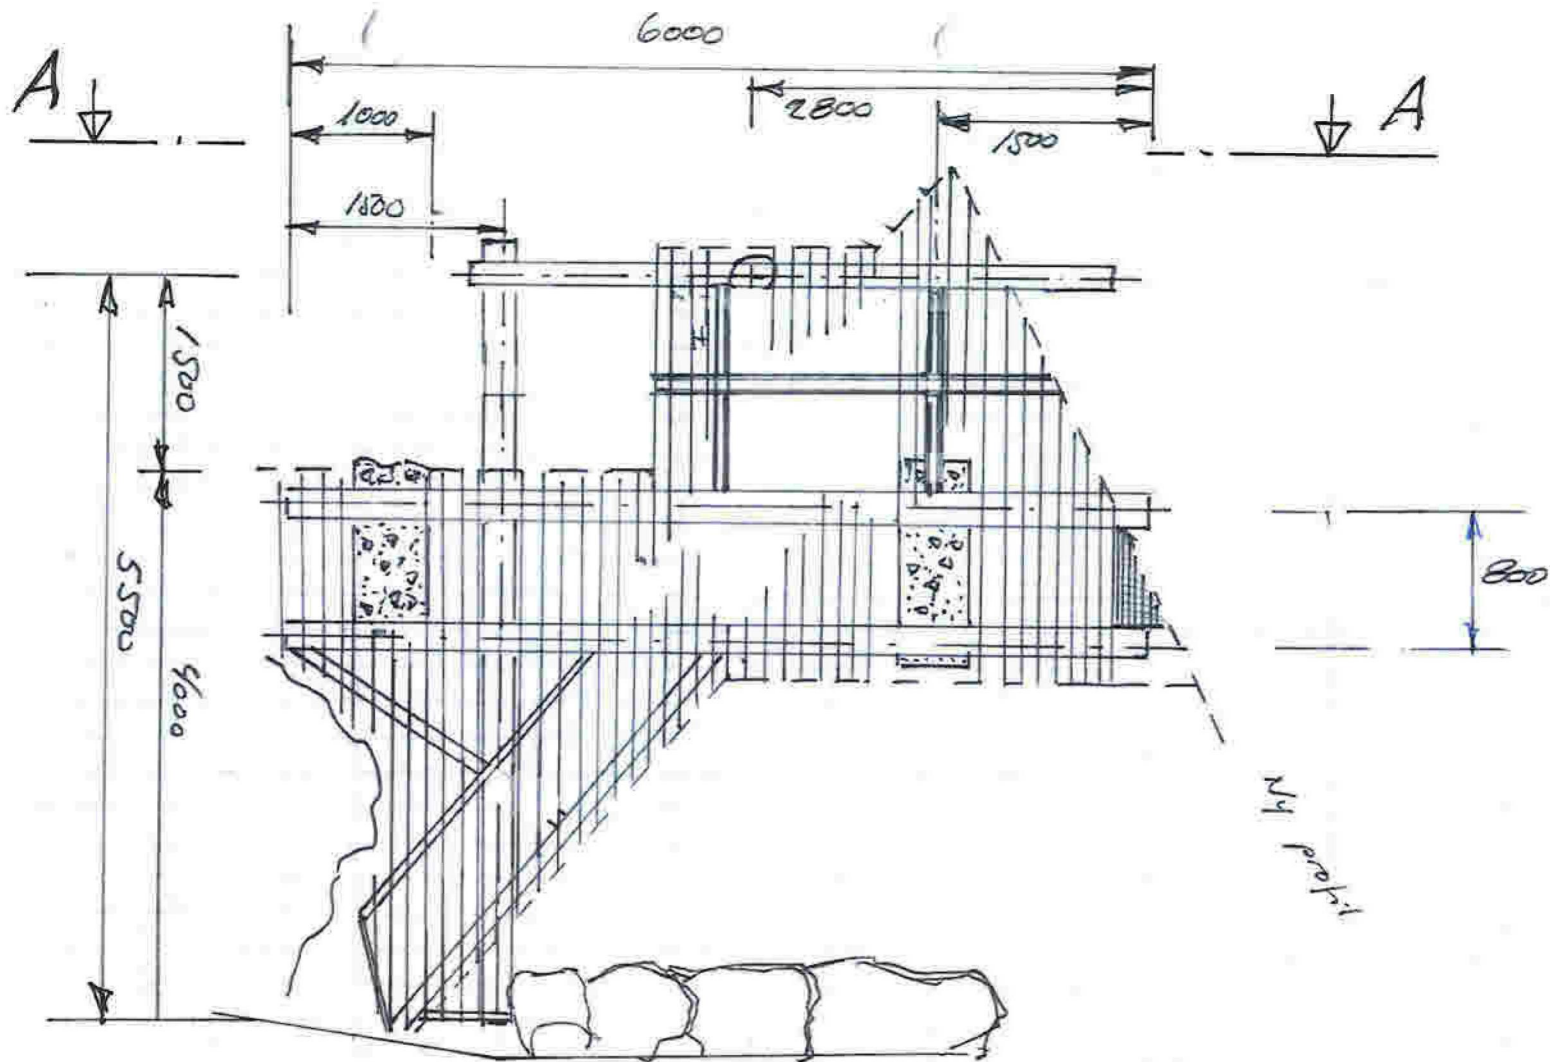

Eier: Aage Børstein  
ref byggesak: 21/2299

Plantegning  
M: ~ 1:50

Arbeidskisse 1-2  
utvidet kai  
Skjeljevikane 6  
Gbnr 1/126

Eier: Hage Børshelm  
ref byggesak: 21/2299

Brude snitt A-A  
M: ~ 1:50

Arbeidskisse 2-2  
Utvridet kai  
Skjelvskane &  
Lebmr. 1/126

