

VEDLEGG 3

SITUASJONSKART

Gnr/Bnr: 326/79
Adresse: Nordsundet
Eigar/søkar: Marius T. Giertsen

Kvalitet : FKB-A

Målestokk: 1:500
Dato: 29.09.2021




ALVER
KOMMUNE



Gjeldande plan : Kommuneplan
Planformål : Småbåthavn- framtidig
Vår referanse: Amg

- Gjerde
- Usikker eigedomsgrense
- Målt eigedomsgrense
- Bolighus
- Andre bygg

Sign.

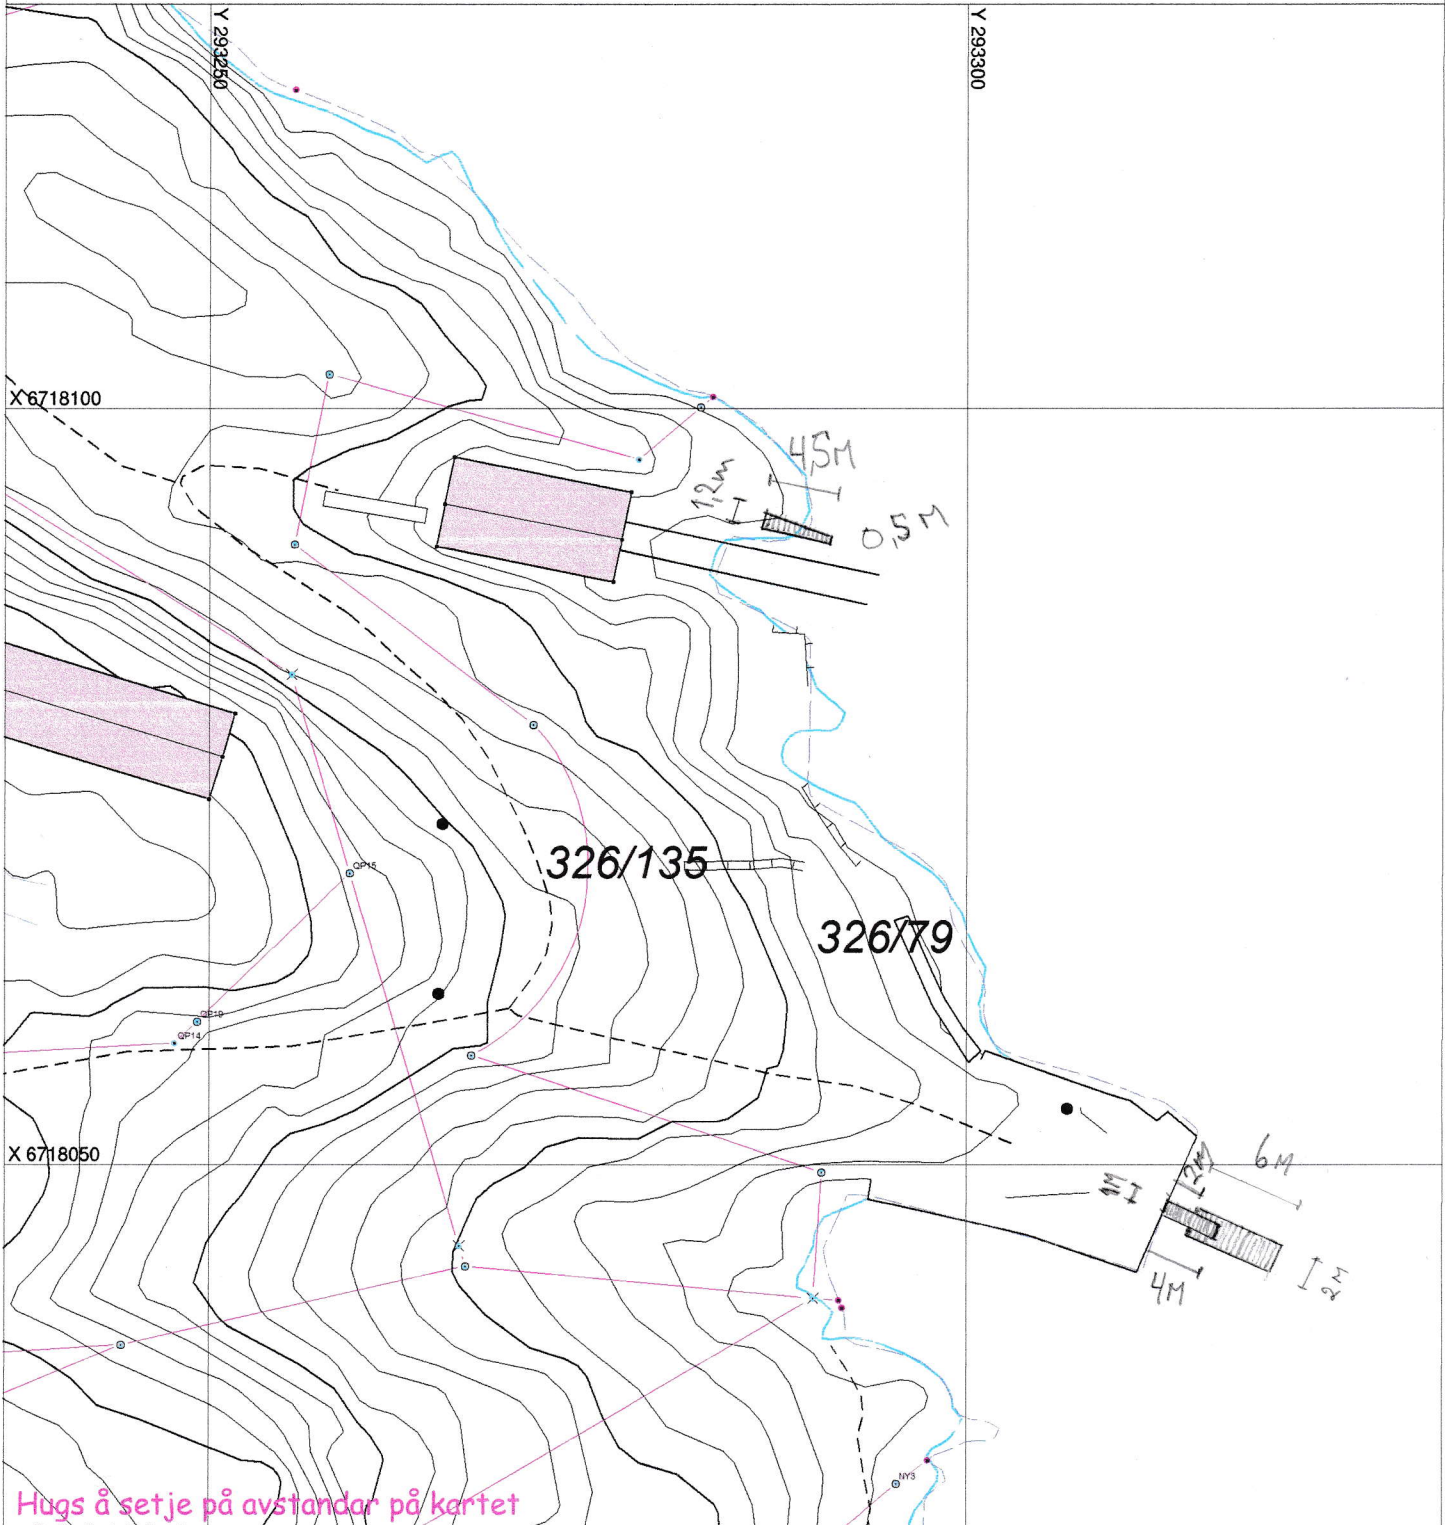

SITUASJONSPLAN

Tiltak

Marius Giertsen 5/12-2021
Underskrift Situasjonsplan Dato