

Tonje Dale & Tor Andre Kjørtaug  
Moldekeivmarka 41a  
5919 Frekhaug

01.11.2021


Trine Leikanger & Jørn André Vik  
Moldekeivmarka 39  
5919 Frekhaug

**Samtykke til om søkt plassering av mur mellom Gnr/Bnr 327/263 og Gnr/Bnr 327/262**

Herved samtykkes det at støttemur/ mur mellom Gnr/Bnr 327/263 og Gnr/Bnr 327/262 plasseres på grensen.


Vennlig hilsen

  
Tonje Dale  
Gnr/Bnr 327/263

  
Tor Andre Kjørtaug  
Gnr/Bnr 327/263

  
Trine Leikanger  
Gnr/Bnr 327/262

  
Jørn André Vik  
Gnr/Bnr 327/262

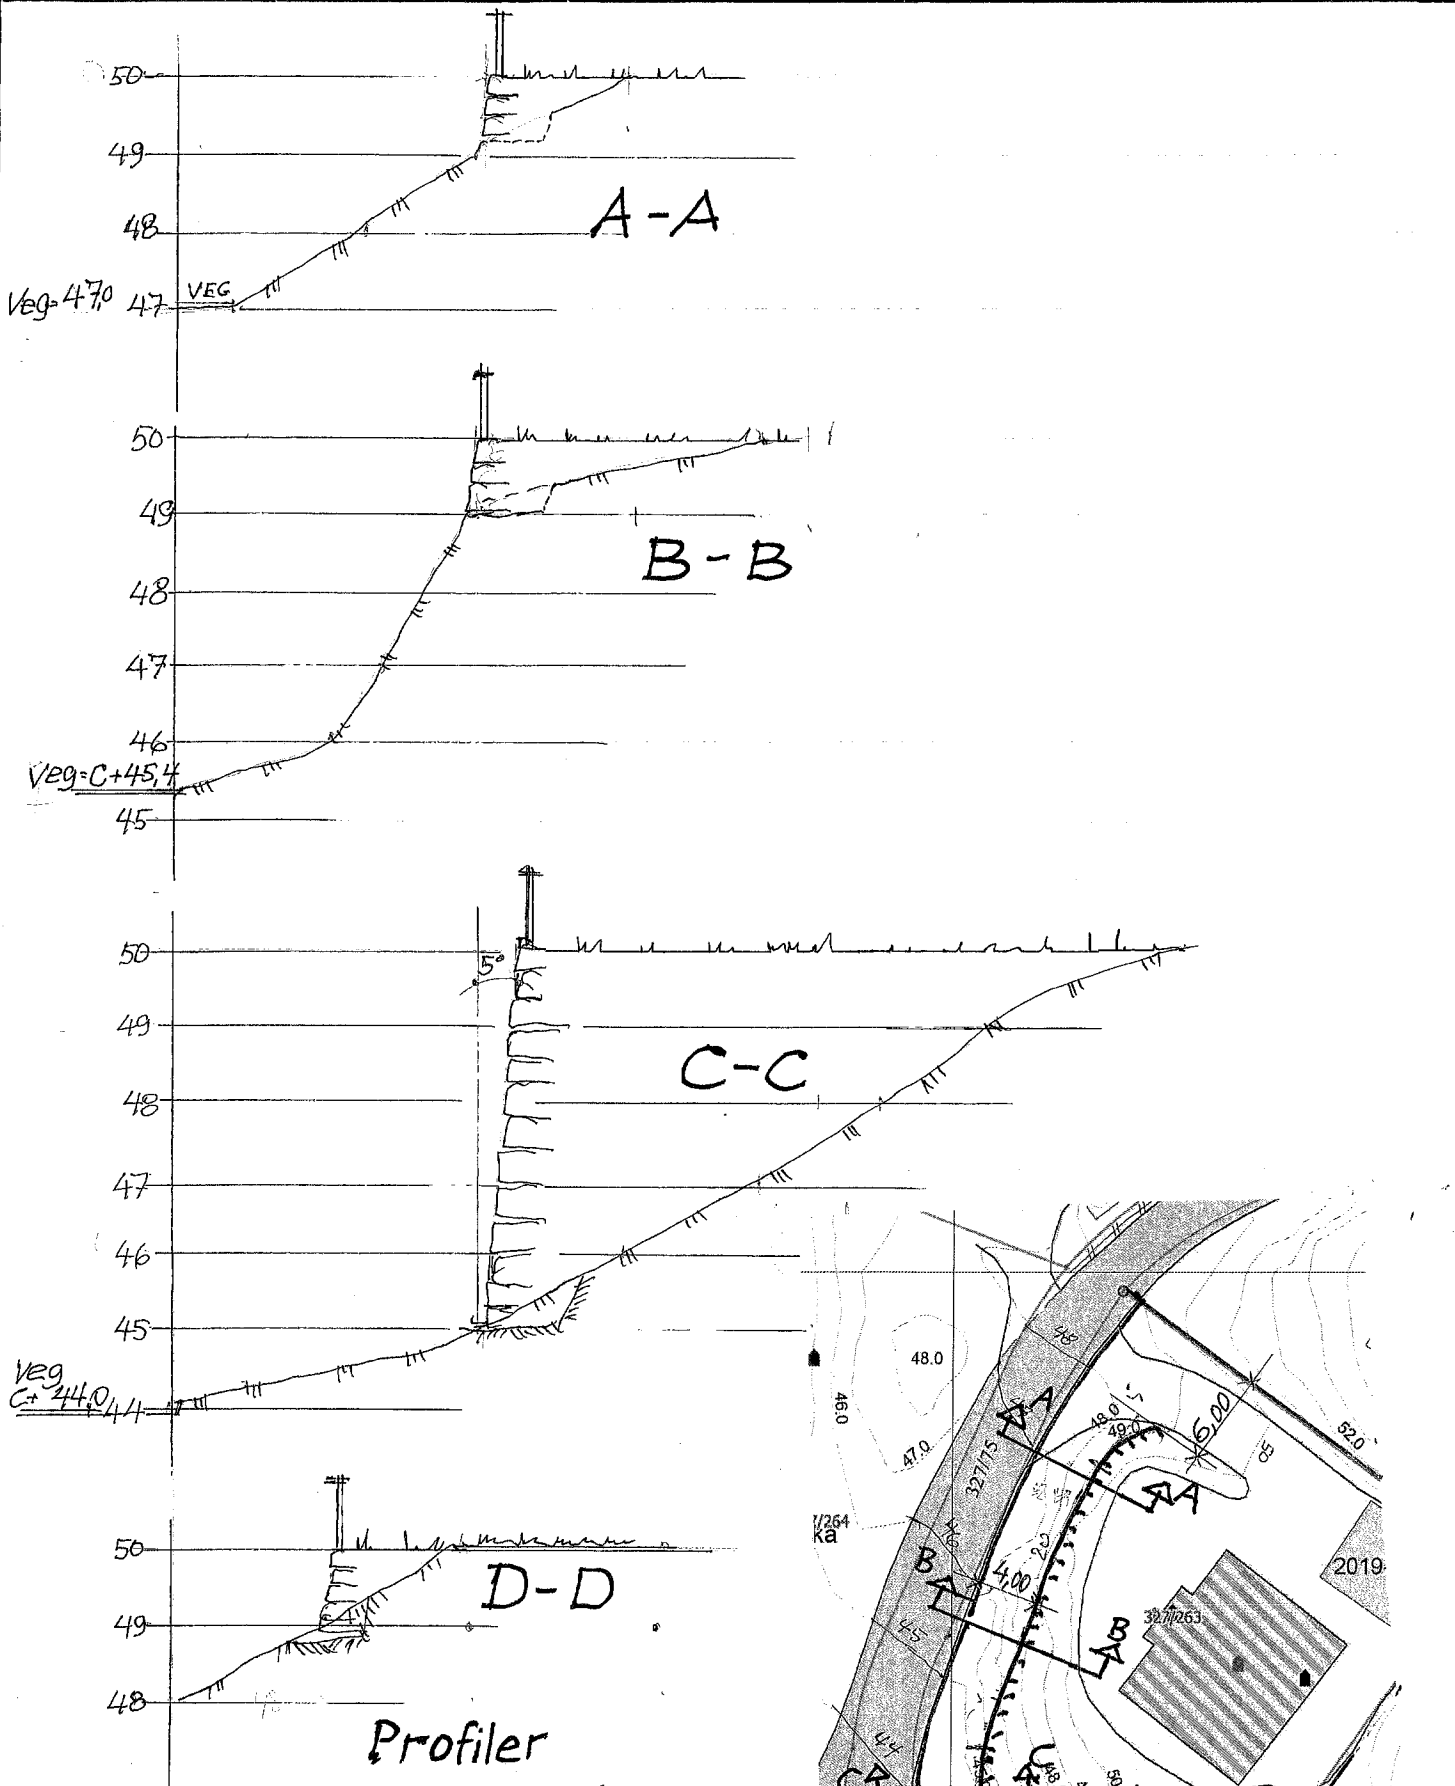

Profiler

**TERRENG-/ FORSTØTNINGSMUR ,**  
 Utført som tørrmur av store steiner  
 Profiler i Mål = 1 : 100 , kartutsnitt i Mål = 1:500


Gbrnr. 327/263 , MOLDEKLEIV

Seim , 29. 10. 2021

Arkitekt Knut Willie Jacobsen , SØK , PRO

Mål=1:500

Muren oppføres i grensen

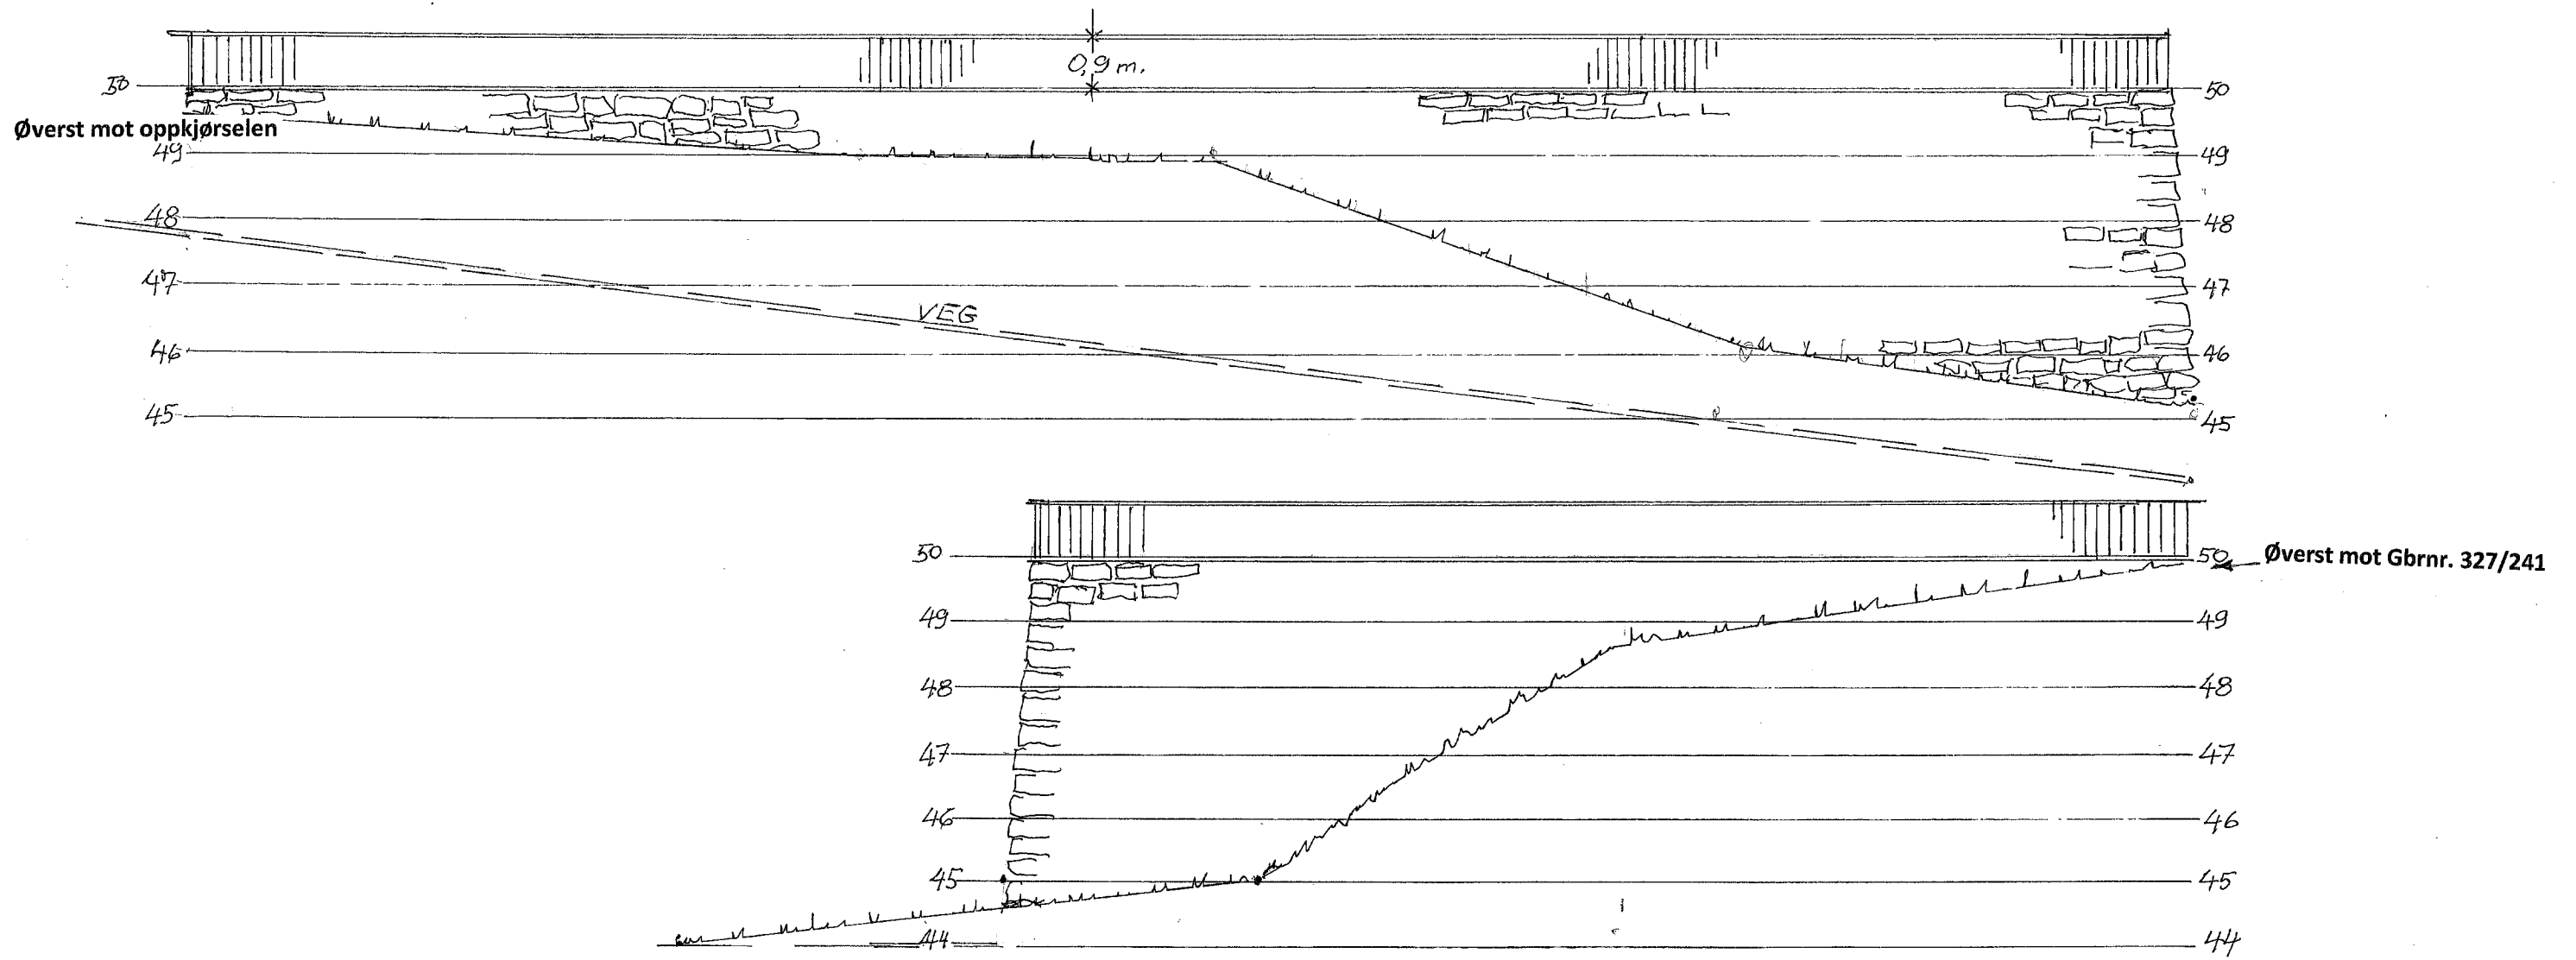

**TERRENG -/ FORSTØTNINGSMUR**  
 Utført som tørrmur av store steiner  
 Lengdeprofiler i Mål = 1 : 100

Gbrnr. 327 / 263 , Moldekleiv  
 Seim , 29. 10. 2021  
 Arkitekt Knut Willie Jacobsen , SØK, PRO