


PROFIL NR.	0	12,5	25	37,5	50	62,5	75	87,5	100	112,5	125	137,5	150	162,5	175	
Grunneier	
Marksiaag	
Grunnforhold	
TERRENG H./TOPP VEGDEKKE	5,94	6,06	6,43	6,81	7,05	7,06	7,25	7,50	8,32	8,27	8,32	9,17	9,24	9,29	9,35	9,42	9,48	9,55	9,61	9,68	9,70	9,73	9,76	9,77	9,79	9,80	9,81	9,14	8,05	7,12	6,27	6,59	6,43	6,27	6,19	6,15	6,20	6,32	6,47	7,17	8,31	8,46	8,50	8,56	8,62	8,70	8,77	8,85	8,93	9,01	9,09														
Hor.vinkelpunktavstand i m																11,3																89,2																24,8																	
Kumavsstand i m																11,3																89,2																24,8																	
Fall i ‰																7,0																17,0																20,8																	
Vannledning																Kote utv. topp	5,74																5,32																6,83																7,35
Type og dim																160Polyetylen 100 SDR 11	

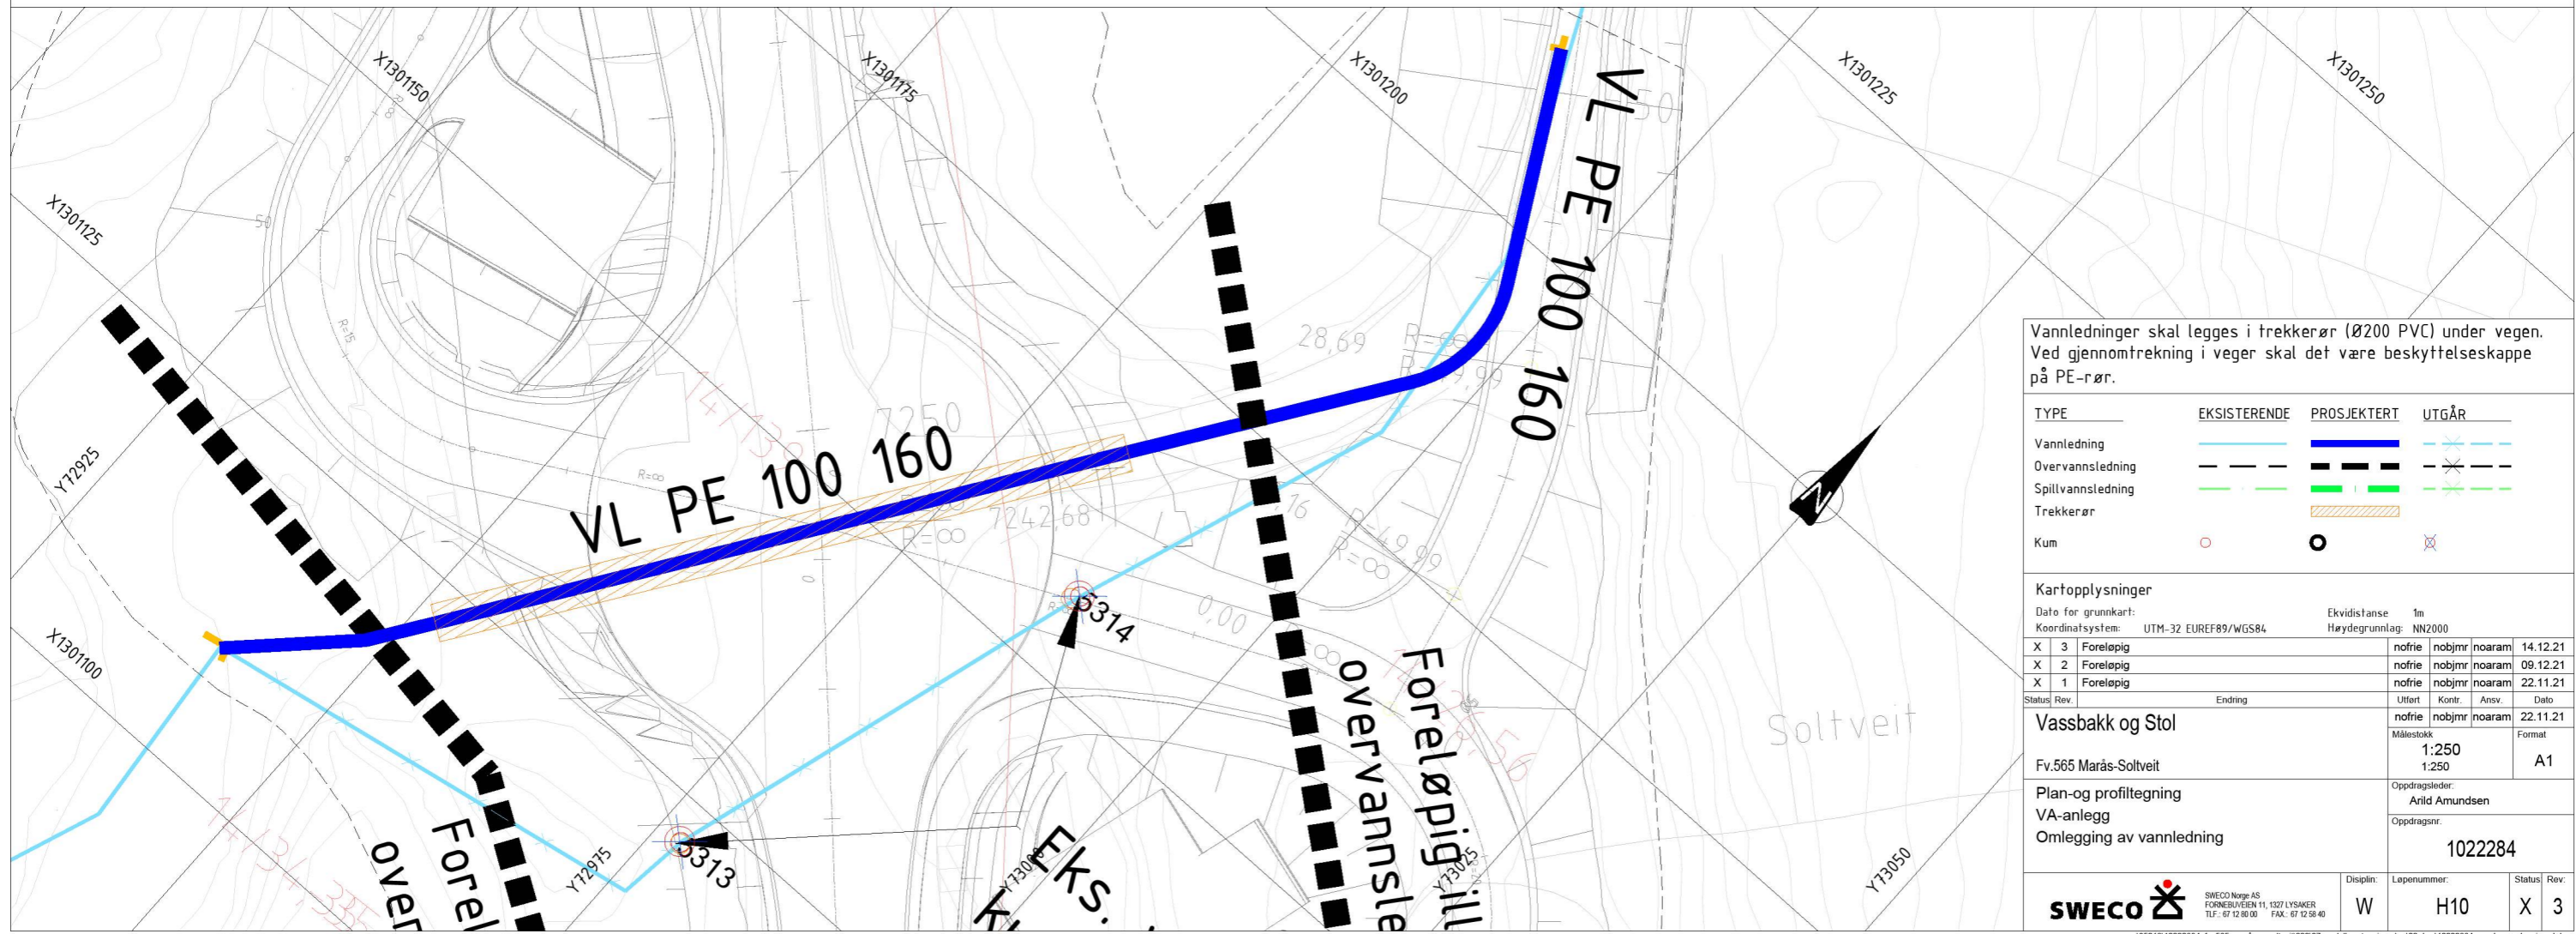

Vannledninger skal legges i trekkerør (Ø200 PVC) under veien. Ved gjennomtrekning i veger skal det være beskyttelseskapper på PE-rør.

TYPE	EKSISTERENDE	PROSJEKERT	UTGÅR
Vannledning			
Overvannsledning			
Spillvannsledning			
Trekkerør			
Kum			

Kartopplysninger

Dato for grunnkart: Ekvidistans 1m
 Koordinatsystem: UTM-32 EUREF89/WGS84 Høydegrunnlag: NN2000

X 3	Foreløpig	no	no	no	14.12.21
X 2	Foreløpig	no	no	no	09.12.21
X 1	Foreløpig	no	no	no	22.11.21

Status: Rev. Endring

Vassbakk og Stol
 Målestokk: 1:250 / 1:250 / A1

Fv.565 Marås-Soltveit
 Plan-og profiltegning VA-anlegg Omlegging av vannledning

Oppdragsleder: Anid Amundsen
 Oppdragsnr.: 1022284

SWECO Norge AS
 FORNEBUVEIEN 11, 1327 LYSAKER
 TLF: 67 12 80 00 FAX: 67 12 58 40

Disiplin: W Løpenummer: H10 Status: X Rev: 3