


Fasade Sør-vest

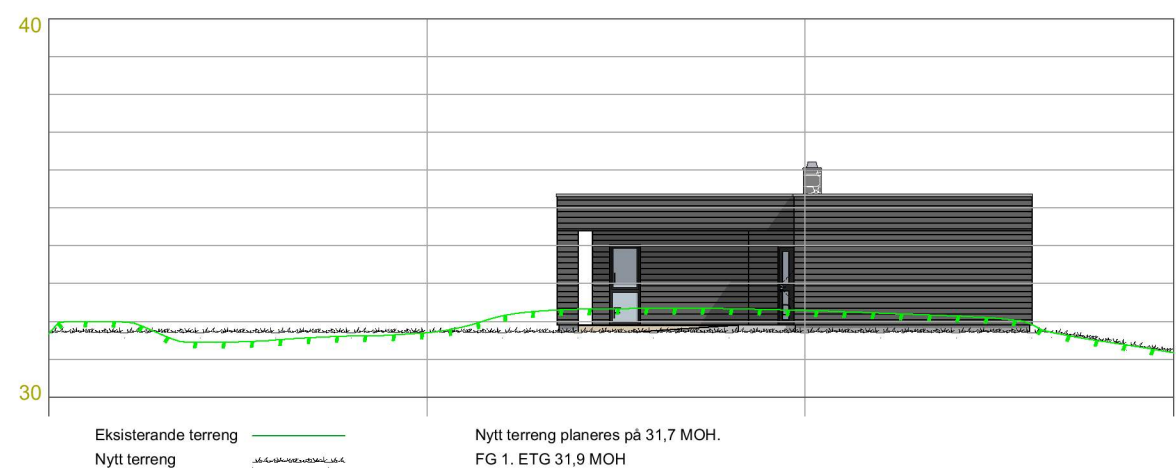

Fasade Sør-øst


LT vindu må holde formel iht. tek 17§ 13-7.
 $Ag = 0,07 \cdot ABRA / LT$ (Kontrolert med $LT = 0.70$)

BYGGESØKNADSTEGNING
 Fasade 1 og 2


BYGGMANN®

Tiltakshaver: Kåre Skjellanger Skjellanger vegen 983 Rosslund 5917	Tiltak: Skjellanger vegen Rosslund 5917 Alver	Gnr./Bnr. 355/65	Prosjektnr. 1196-21
Leverandør: Seim Bygg AS Nesbrekka 28 Seim 5912	ANSVARLIG PROSJEKTERENDE: Dakark AS	A3	Org. nr. 976598407
TEGNINGENE MÅ IKKE KOPIERES ELLER BENYTTES VED UTFØRELSE AV ARBEIDER UTEN MEDVIRKNING FRA DAKARK AS TEGNINGENE ER IKKE GYLDIG UTEN KVALITETSIKRINGSYSTEMET TIL DAKARK AS		www.byggmann.no	Tegningsnr. A20-01



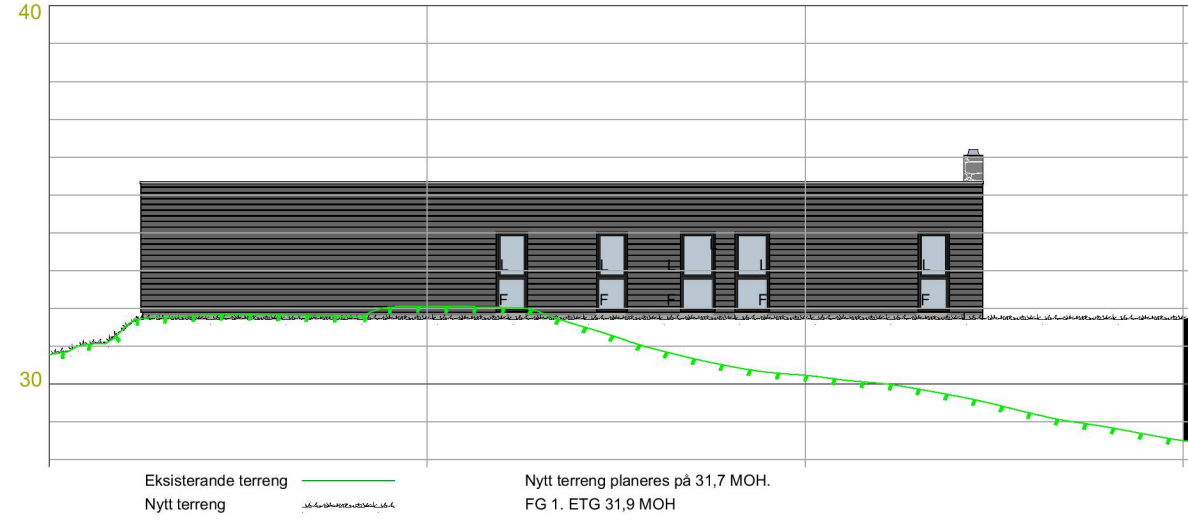

Fasade Nord-øst

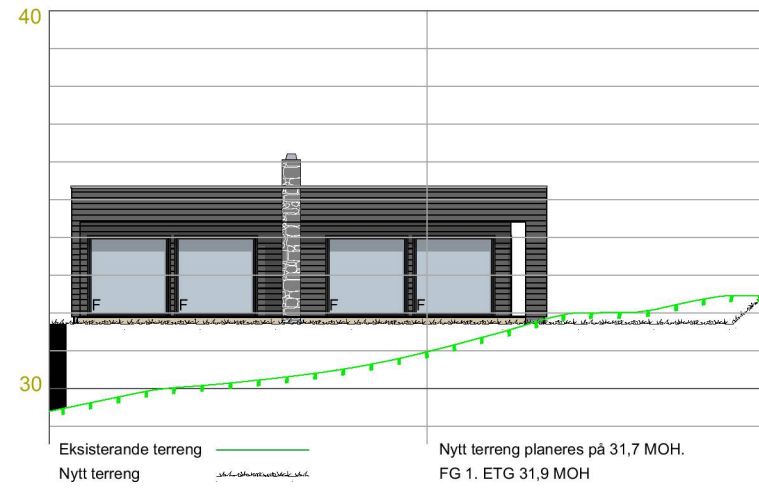

Fasade Nord-vest

LT vindu må holde formel iht. tek 17§ 13-7.
 $Ag = 0,07 \cdot ABRA / LT$ (Kontrolert med $LT = 0.70$)

BYGGESØKNADSTEGNING
 Fasade 3 og 4

Tiltakshaver: Kåre Skjellanger Skjellanger vegen 983 Rosslund 5917	Tiltak: Skjellanger vegen Rosslund 5917 Alver	Gnr./Bnr. 355/65
Leverandør: Seim Bygg AS Nesbrekka 28 Seim 5912	ANSVARLIG PROSJEKTERENDE: Dakark AS	A3


TEGNINGENE MÅ IKKE KOPIERES ELLER BENYTTES VED UTFØRELSE AV ARBEIDER UTEN MEDVIRKNING FRA DAKARK AS
 TEGNINGENE ER IKKE GYLDIG UTEN KVALITETSIKRINGSYSTEMET TIL DAKARK AS

BYGGMANN®

MÅL: 1:200	Prosjektnr. 1196-21
DATE: 22.11.21	Org. nr. 976598407
TEGNER: J.R	Tegningsnr. A20-02
www.byggmann.no	



LT vindu må holde formel iht. tek 17§ 13-7.
 $Ag = 0,07 \cdot ABRA / LT$ (Kontrolert med $LT = 0.70$)

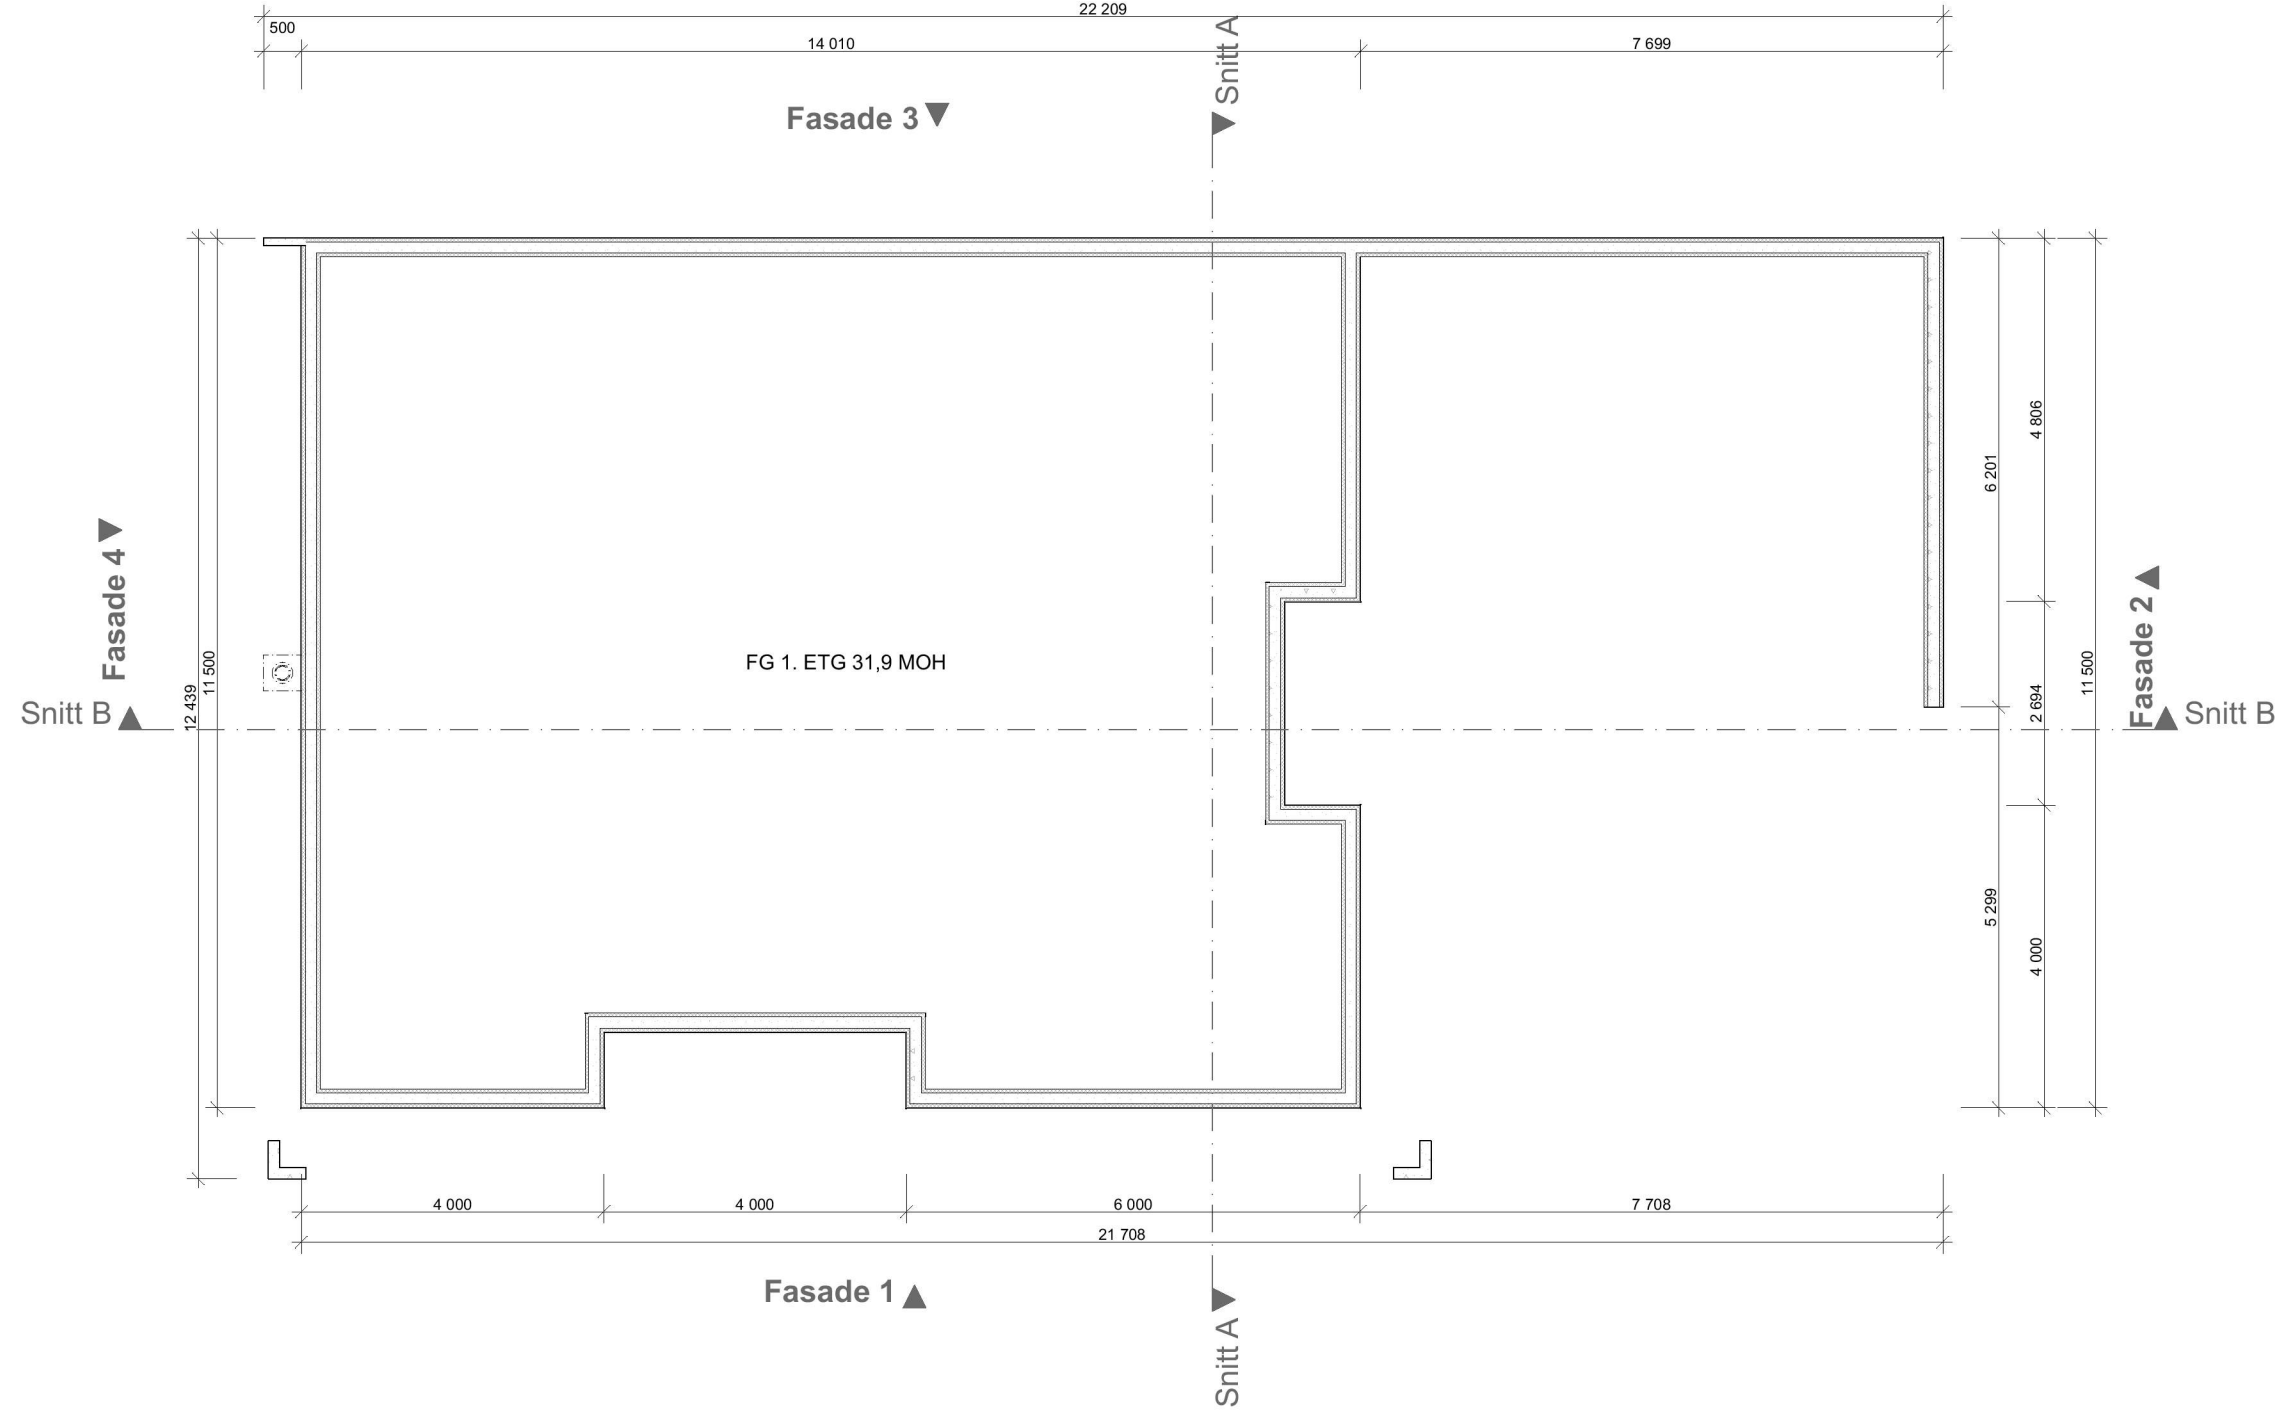



BYGGESØKNADSTEGNING
Ringmur



Tiltakshaver: Kåre Skjellanger Skjellanger vegen 983 Rosslund 5917	Tiltak: Skjellanger vegen Rosslund 5917 Alver	Gnr./Bnr. 355/65
Leverandør: Seim Bygg AS Nesbrekka 28 Seim 5912	ANSVARLIG PROSJEKTERENDE: Dakark AS	A3
TEGNINGENE MÅ IKKE KOPIERES ELLER BENYTTES VED UTFØRELSE AV ARBEIDER UTEN MEDVIRKNING FRA DAKARK AS TEGNINGENE ER IKKE GYLDIG UTEN KVALITETSIKRINGSYSTEMET TIL DAKARK AS		

MÅL: 1:100	Prosjektnr. 1196-21
DATE: 22.11.21	Org. nr. 976598407
TEGNER: J.R	Tegningsnr. A20-03
www.byggmann.no	

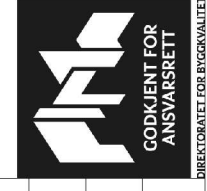

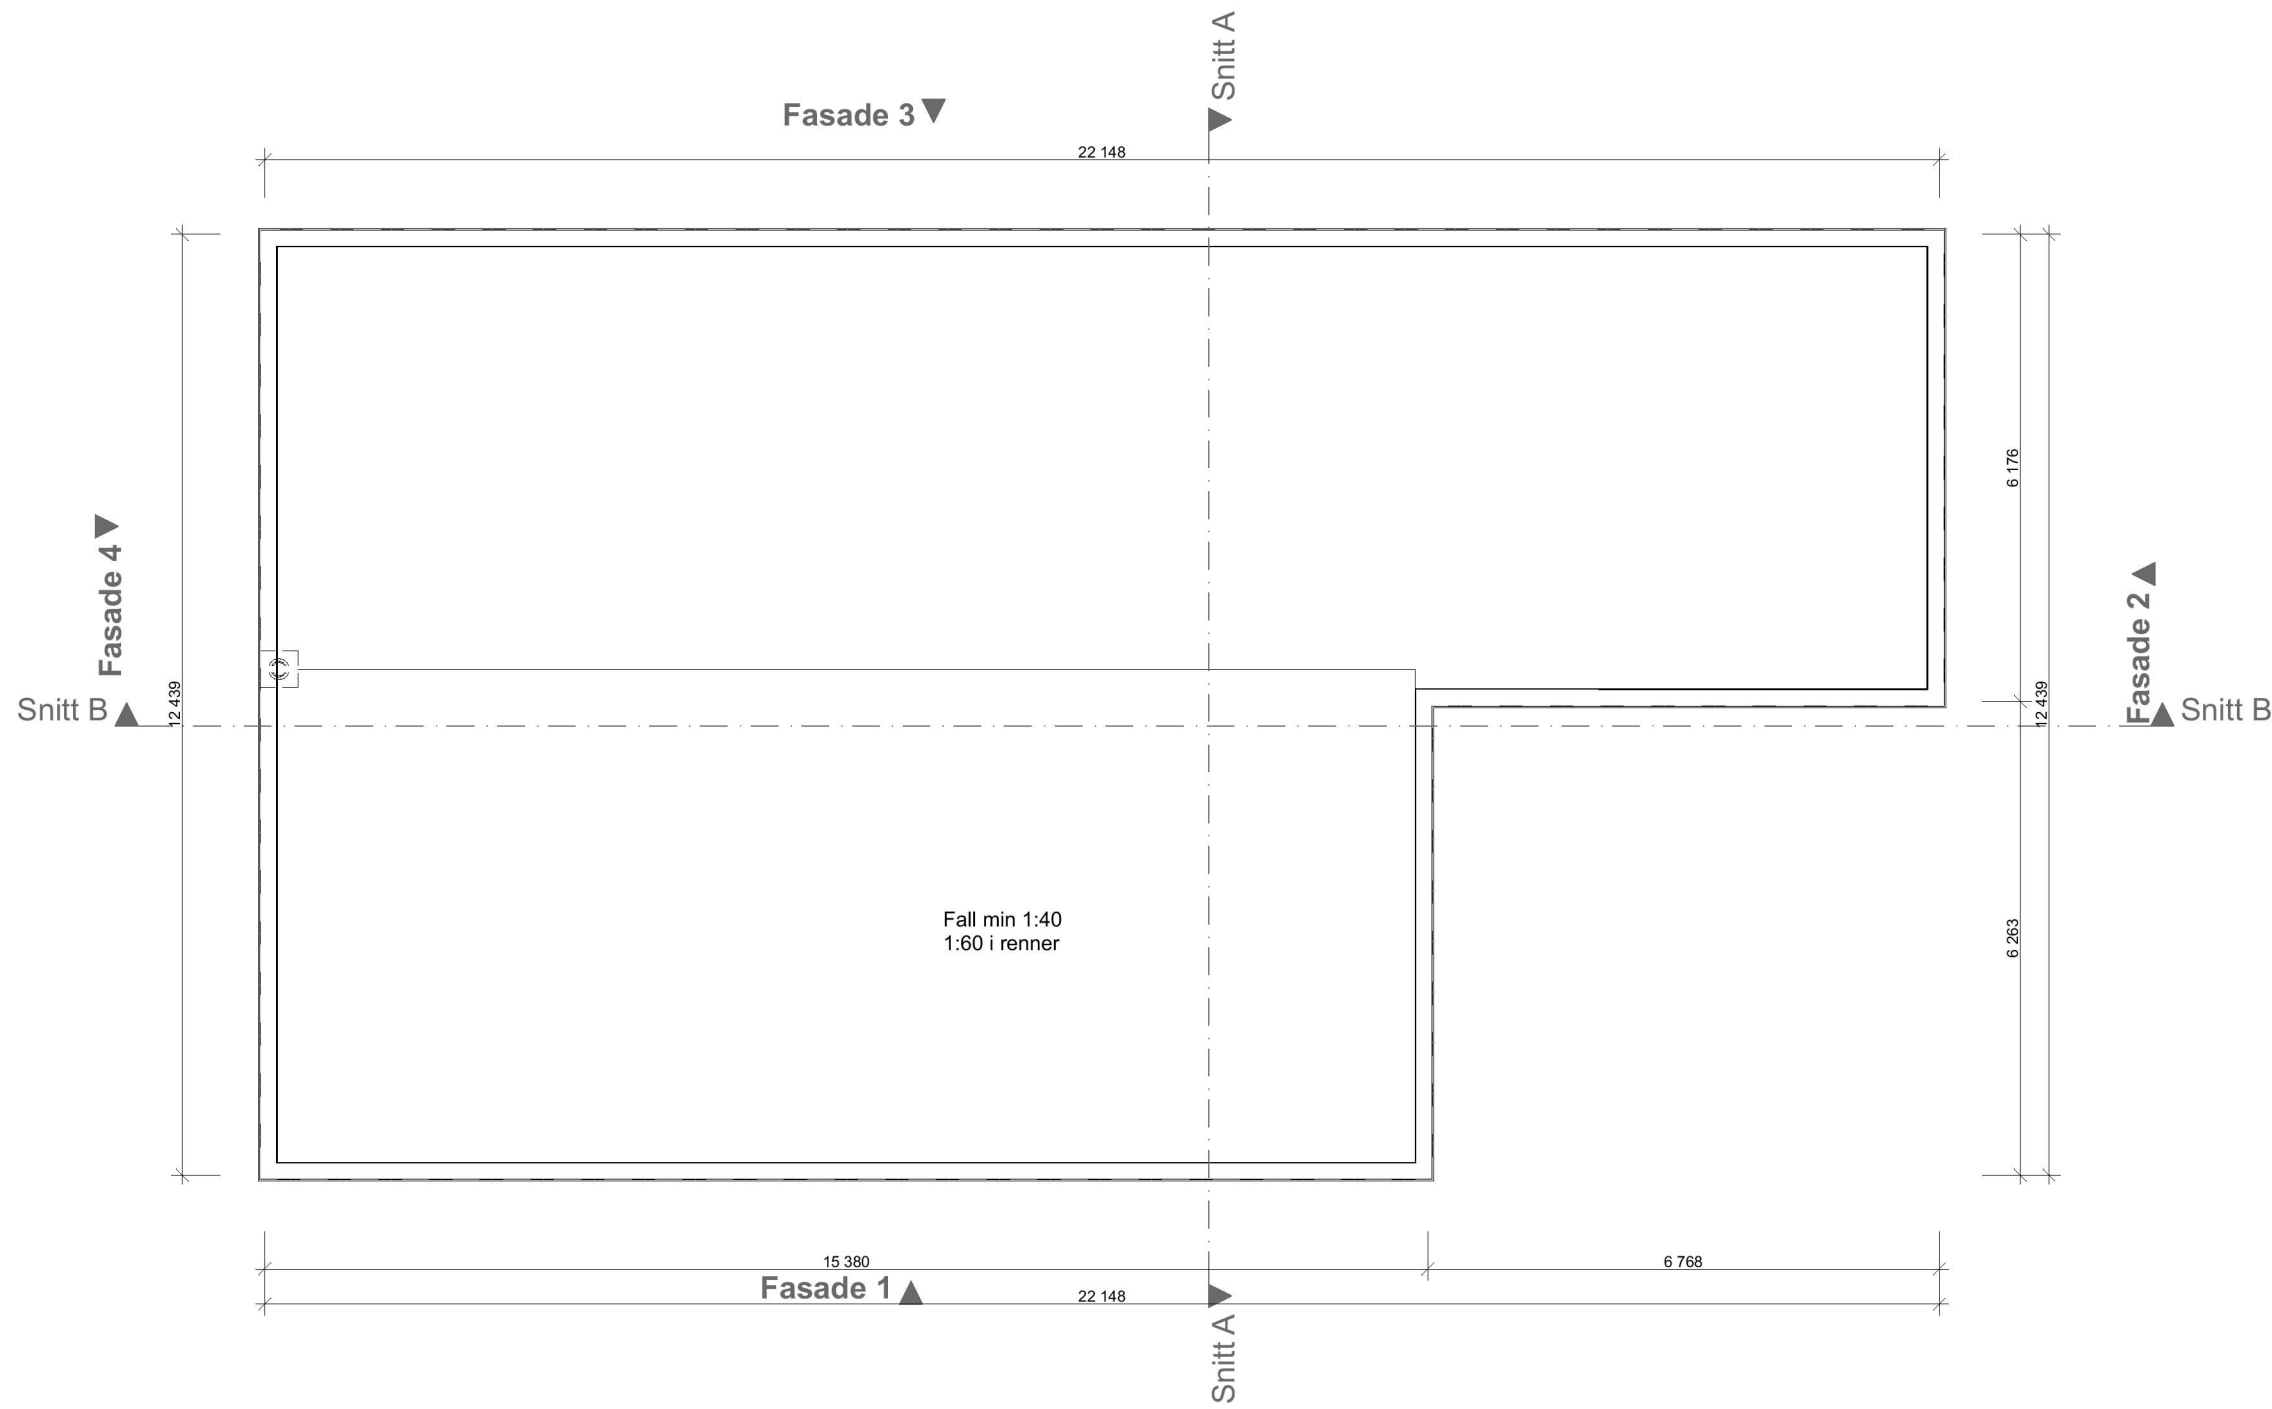

LT vindu må holde formel iht. tek 17§ 13-7.
 $Ag = 0,07 \cdot ABRA / LT$ (Kontrolert med $LT = 0.70$)

BYGGESØKNADSTEGNING
2.ETG




Tiltakshaver: Kåre Skjellanger Skjellanger vegen 983 Rossland 5917	Tiltak: Skjellanger vegen Rossland 5917 Alver	Gnr./Bnr. 355/65
Leverandør: Seim Bygg AS Nesbrekka 28 Seim 5912	ANSVARLIG PROSJEKTERENDE: Dakark AS	A3
<small>TEGNINGENE MÅ IKKE KOPIERES ELLER BENYTTES VED UTFØRELSE AV ARBEIDER UTEN MEDVIRKNING FRA DAKARK AS TEGNINGENE ER IKKE GYLDIG UTEN KVALITETSIKRINGSYSTEMET TIL DAKARK AS</small>		

MÅL: 1:100	Prosjektnr. 1196-21
DATE: 22.11.21	Org. nr. 976598407
TEGNER: J.R	Tegningsnr. A20-05
www.byggmann.no	



Fall minimum 1:40

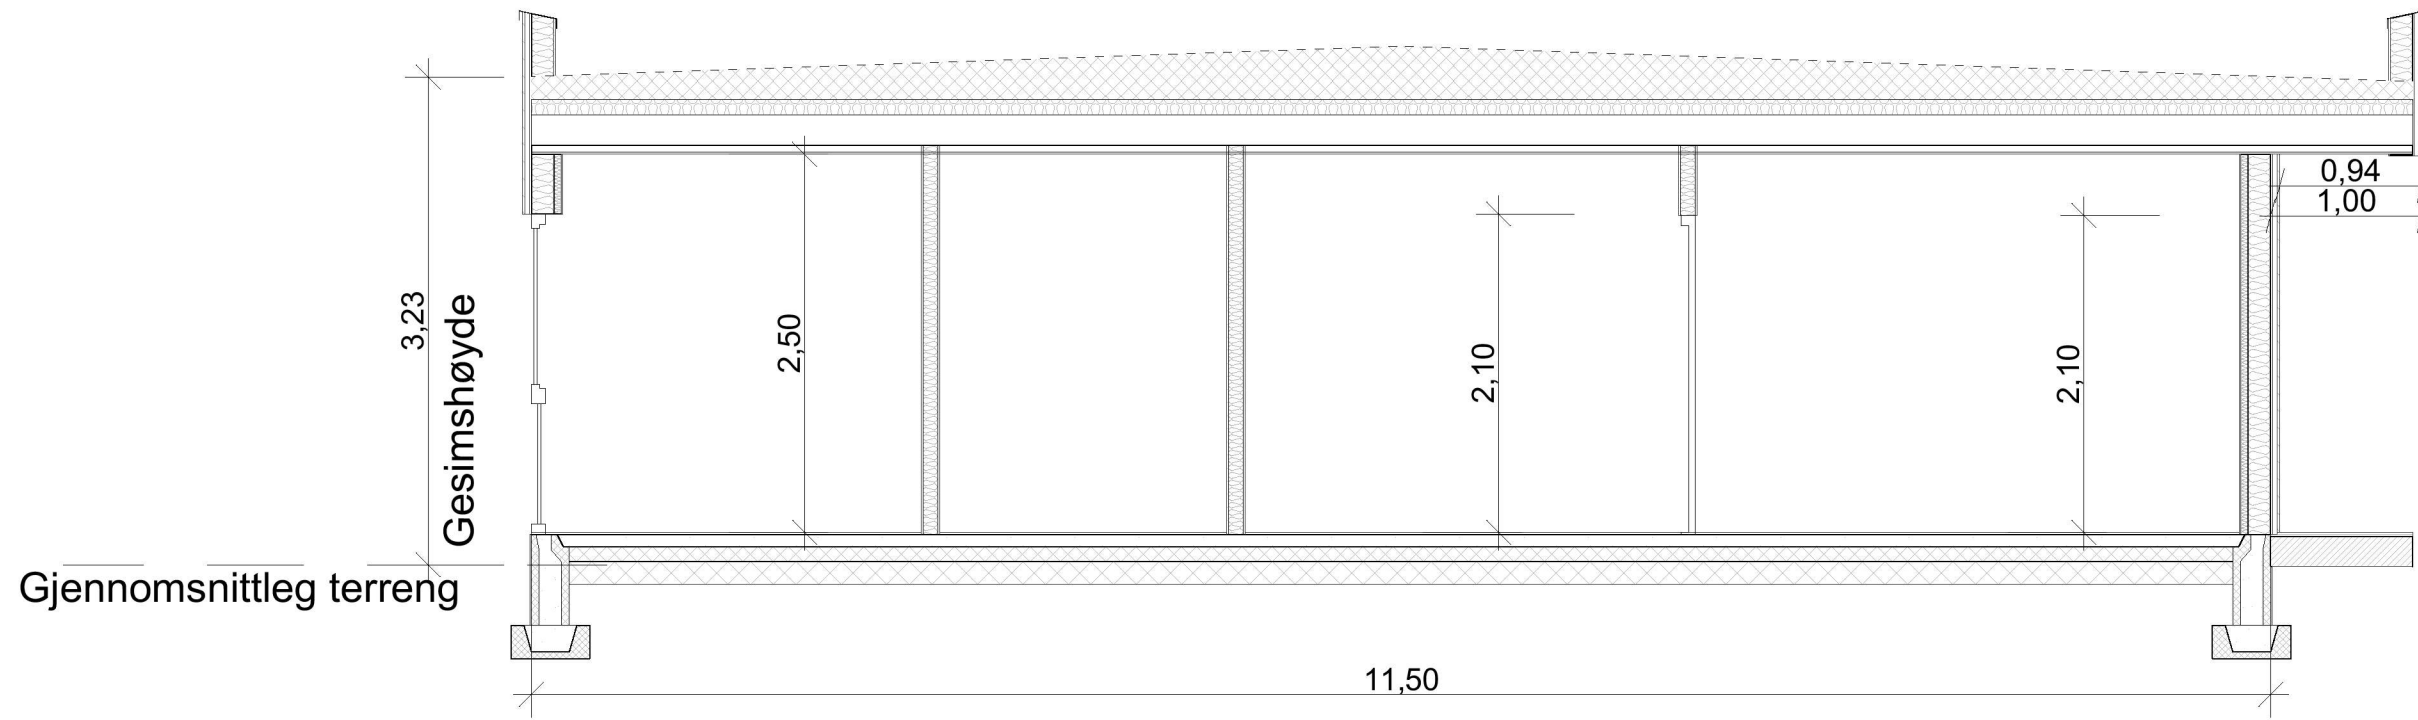

Utvendig BRA 69,6 m²

	BRA	BTA	BYA
1.etg	143 m ²	157,7 m ²	
SUM	143 m ²	157,7 m ²	237,3 m ²

LT vindu må holde formel iht. tek 17§ 13-7.
 $Ag = 0,07 \cdot ABRA / LT$ (Kontrollert med $LT = 0.70$)

BYGGESØKNADSTEGNING
Snitt og Arealboks

Tiltakshaver: Kåre Skjellanger Skjellanger vegen 983 Rossland 5917	Tiltak: Skjellanger vegen Rossland 5917 Alver	Gnr./Bnr. 355/65
Leverandør: Seim Bygg AS Nesbrekka 28 Seim 5912	ANSVARLIG PROSJEKTERENDE: Dakark AS	A3

TEGNINGENE MÅ IKKE KOPIERES ELLER BENYTTES VED UTFØRELSE AV ARBEIDER UTEN MEDVIRKNING FRA DAKARK AS
 TEGNINGENE ER IKKE GYLDIG UTEN KVALITETSIKRINGSYSTEMET TIL DAKARK AS

BYGGMANN®

MÅL: 1:50	Prosjektnr. 1196-21
DATE: 22.11.21	Org. nr. 976598407
TEGNER: J.R	Tegningsnr. A20-06
www.byggmann.no	





LT vindu må holde formel iht. tek 17§ 13-7.
 $Ag = 0,07 \cdot ABRA / LT$ (Kontrolert med $LT = 0.70$)



BYGGESØKNADSTEGNING
Perspektiv

Tiltakshaver: Kåre Skjellanger Skjellanger vegen 983 Rosslund 5917	Tiltak: Skjellanger vegen Rosslund 5917 Alver	Gnr./Bnr. 355/65
Leverandør: Seim Bygg AS Nesbrekka 28 Seim 5912	ANSVARLIG PROSJEKTERENDE: Dakark AS	A3

TEGNINGENE MÅ IKKE KOPIERES ELLER BENYTTES VED UTFØRELSE AV ARBEIDER UTEN MEDVIRKNING FRA DAKARK AS
 TEGNINGENE ER IKKE GYLDIG UTEN KVALITETSIKRINGSYSTEMET TIL DAKARK AS

BYGGMANN®

MÅL:	Prosjektnr. 1196-21
DATE:	Org. nr. 976598407
TEGNER: J.R	Tegningsnr. A20-07
www.byggmann.no	

