


Fall minimum 1:40

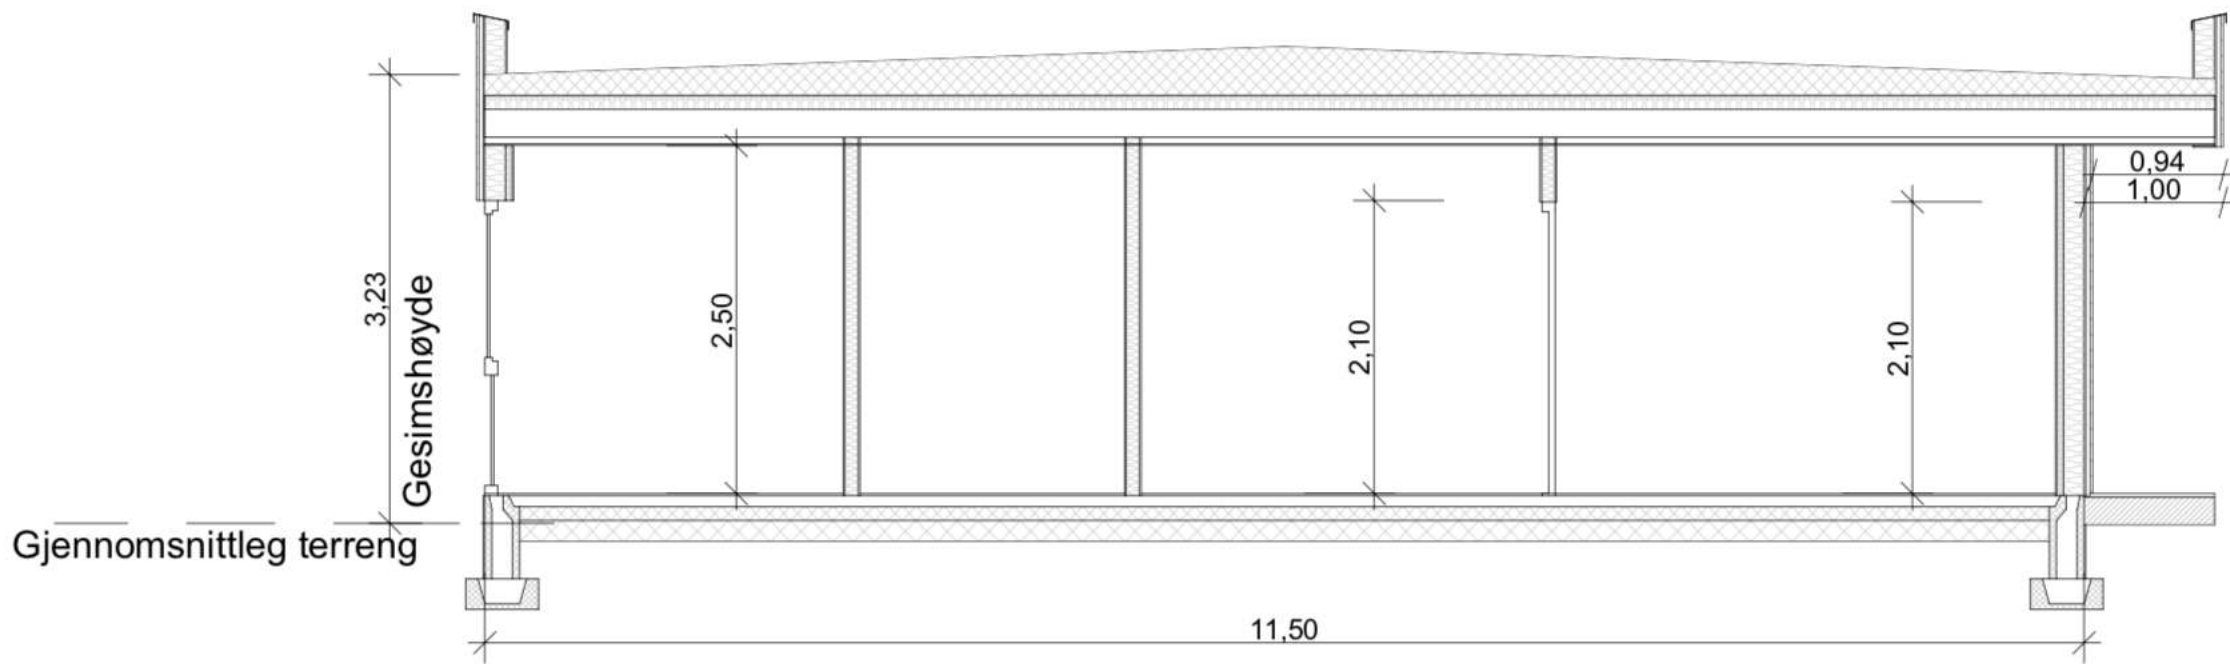

Utvendig BRA 69,6 m<sup>2</sup>

	BRA	BTA	BYA
1.etg	143 m <sup>2</sup>	157.7 m <sup>2</sup>	
SUM	143 m <sup>2</sup>	157.7 m <sup>2</sup>	237.3 m <sup>2</sup>

**BYGGESØKNADSTEGNING**  
Snitt og Arealboks

Tiltakshaver:  
Kåre Skjellanger  
Skjellanger vegen 983 Rossland 5917

Leverandør:  
Seim Bygg AS  
Nesbrekka 28 Seim 5912

Tiltak: Skjellanger vegen  
Rossland 5917  
Alver

ANSVARLIG PROSJEKTERENDE:  
Dakark AS

TEGNINGENE MÅ IKKE KOPIERES ELLER BENYTTES VED UTFØRELSE AV ARBEIDER UTEN MEDVIRKNING FRA DAKARK AS  
TEGNINGENE ER IKKE GYLDIG UTEN KVALITETSIKRINGSYSTEMET TIL DAKARK AS

**BYGGMANN**

MAL: 1:50  
Prosjektnr. 1196-21

DATE: 19.11.21  
Orig. nr. 976598407

TEGNER: J.R.

www.byggmann.no  
Tegningsnr. A20-06



BYGGMANN  
REKORTALET FOR BYGGKVALITET

LT vindu må holde formel iht. tek 17§ 13-7.  
Ag = 0,07 · ABRA / LT (Kontrolert med LT = 0.70)