


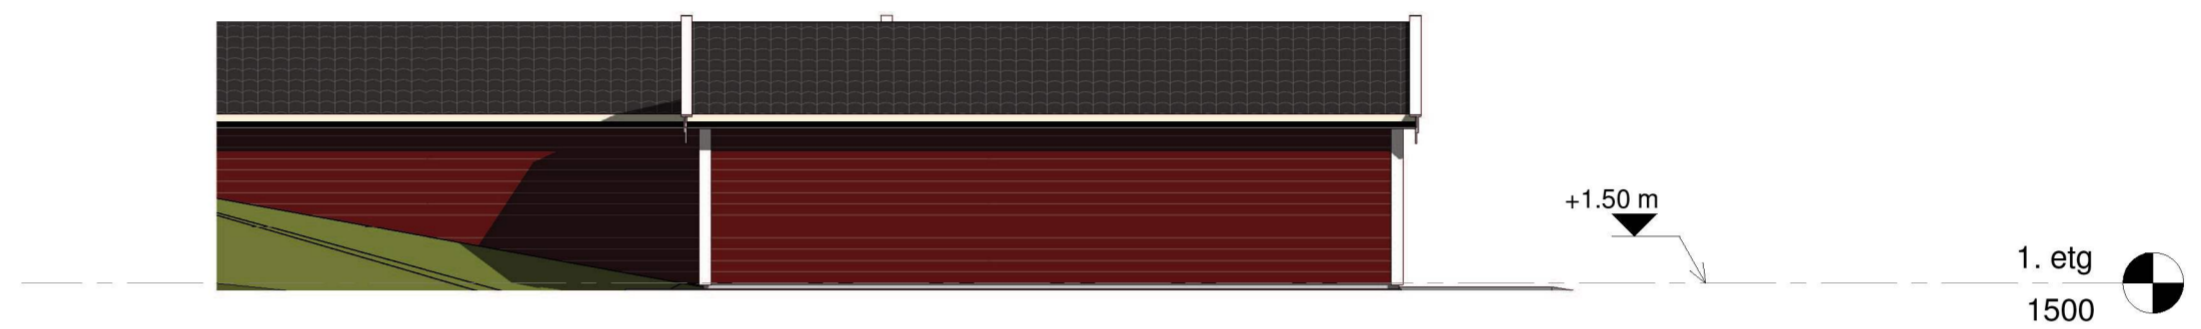


Fasade aust
1 : 100



Fasade nord
1 : 100



Fasade vest
1 : 100

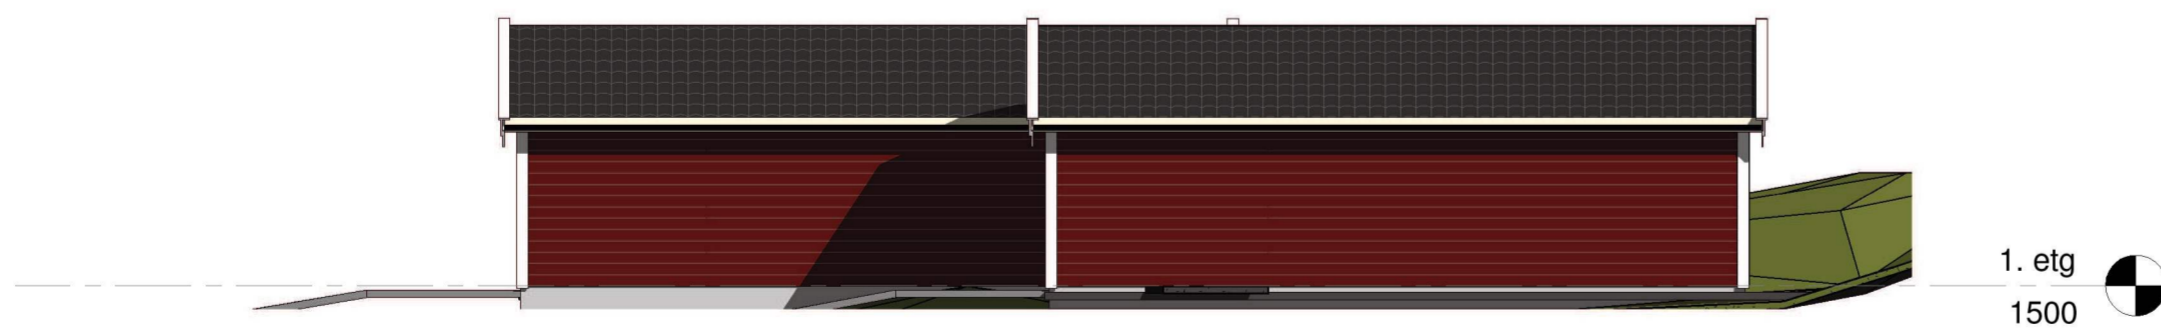

Fasade sør
1 : 100

D	Fjernig slipp	Ok	3.12.21
C	Lagt inn foto	Ok	20.2.21
B	Terreng	Ok	23.3.21
A	Endra areal og takvinkel	Ok	18.3.21

TILTAKSHAVER:
Øyvind Boge Nilsen

PROSJEKT:
Naust rekke

TEGNINGSTITTEL:
Nye fasadar.

STATUS TEGNING:
Byggemeldings teikning.

MÅLESTOKK: 1:100-A2	DATO: 16.3.21 TEINET AV: EGENKONTROLL: UAVHENGIG KON:	PROSJEKT NR: TEGNING NR: 3	REVISJON: D
------------------------	---	----------------------------------	----------------