



3 Ny 3. etasje b  
1 : 250

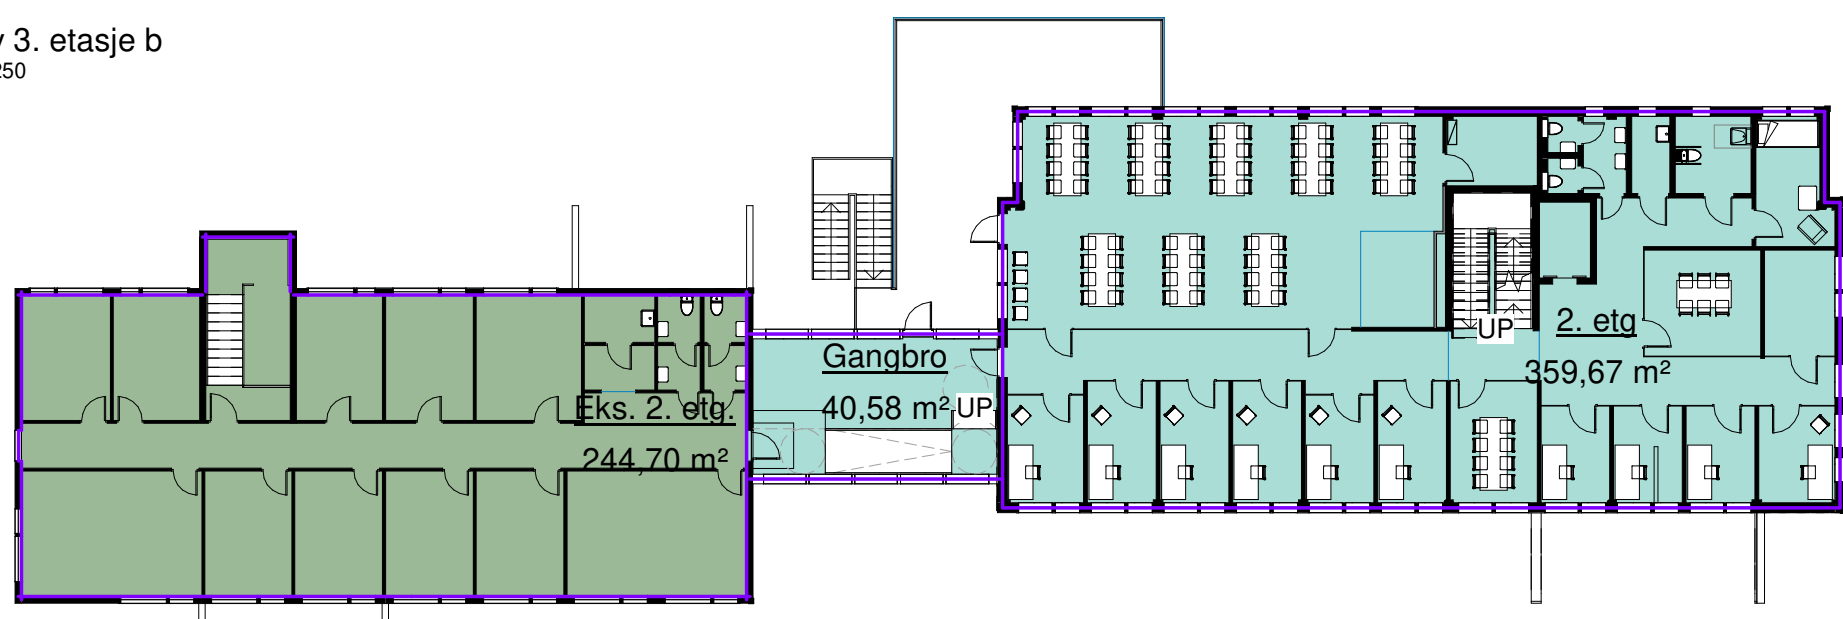

2 2. etasje  
1 : 250

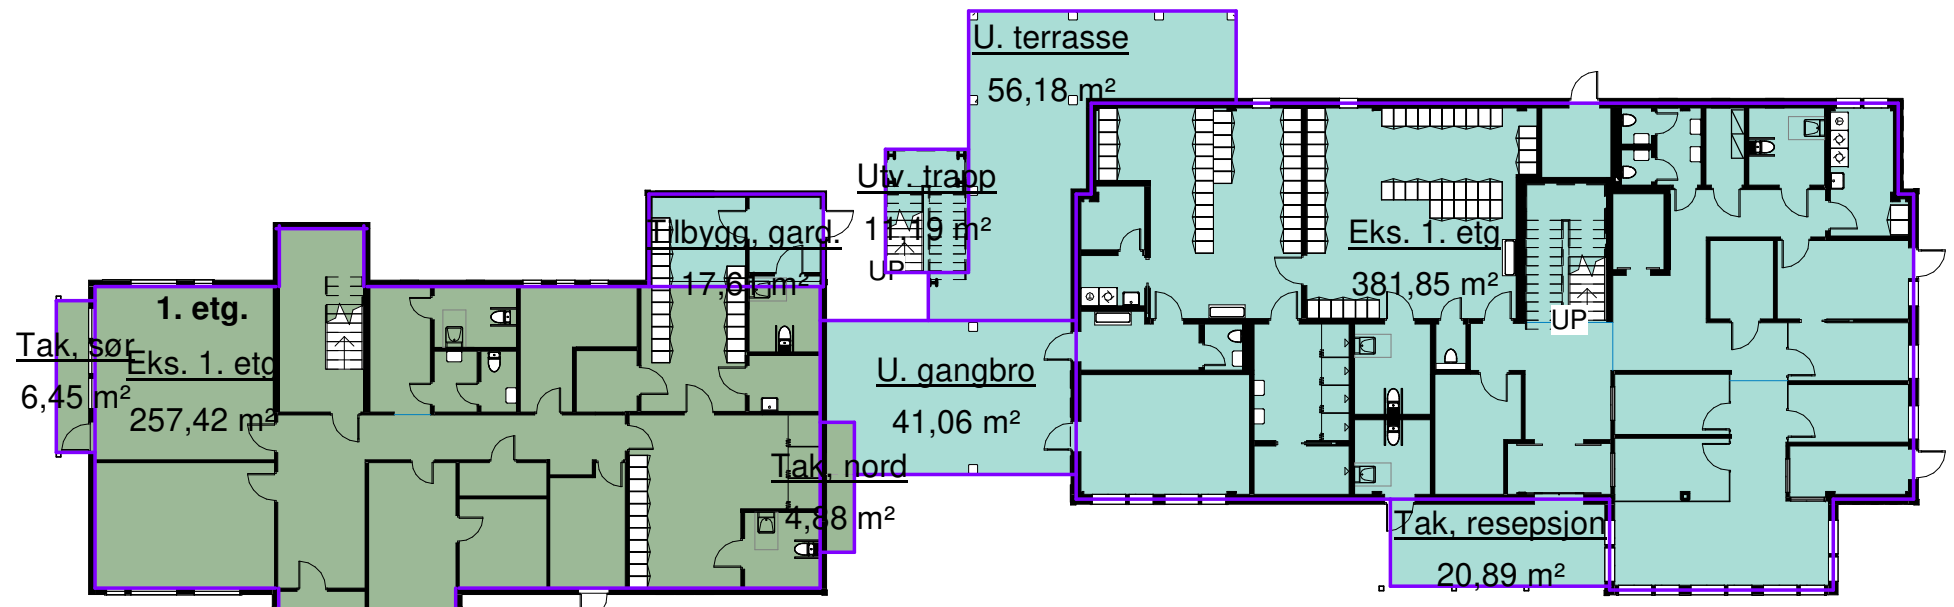

1 1. etasje  
1 : 250

Bruksareal - BRA			
Fase	Etg.	Navn	Areal
Eksisterende	1. etasje	Eks. 1. etg	257,42 m <sup>2</sup>
Eksisterende	1. etasje	Tak, sør	6,45 m <sup>2</sup>
Eksisterende	1. etasje	Tak, nord	4,88 m <sup>2</sup>
Eksisterende	2. etasje	Eks. 2. etg.	244,70 m <sup>2</sup>
Eksisterende	Ny 3. etasje b	Eks. 1. etg	94,93 m <sup>2</sup>
Eksisterende: 5			608,39 m <sup>2</sup>
Nybygg	1. etasje	Tilbygg. gard.	17,61 m <sup>2</sup>
Nybygg	1. etasje	Eks. 1. etg	381,85 m <sup>2</sup>
Nybygg	1. etasje	Tak, resepsjon	20,89 m <sup>2</sup>
Nybygg	1. etasje	U. gangbro	41,06 m <sup>2</sup>
Nybygg	1. etasje	U. terrasse	56,18 m <sup>2</sup>
Nybygg	1. etasje	Utv. trapp	11,19 m <sup>2</sup>
Nybygg	2. etasje	2. etg	359,67 m <sup>2</sup>
Nybygg	2. etasje	Gangbro	40,58 m <sup>2</sup>
Nybygg	Ny 3. etasje b	Eks. 1. etg	157,87 m <sup>2</sup>
Nybygg: 9			1086,90 m <sup>2</sup>
Grand total: 14			1695,29 m <sup>2</sup>

A	01.11.2021	Ny 3. etg hevet 720 mm	MKT	PJC
REV.	DATO	BESKRIVELSE	TEGN.	KONTR.
PROSJEKT-NR.:	21005	<b>ARKITEKTKONTORET BØRTVEIT &amp; CARLSEN AS</b> HAGELLIA 6 · 5914 ISDALSTØ TELEFON 400 41 614 post@arkbc.no		
TEGNET AV:	MKT			
KONTR. AV:	PJC			
ARKSTØRRELSE:	A3			
MÅLESTOKK:	1 : 250	TILTAKEHVER:	NGIR - Nhl. og Gulen Interkomm. renovasjonsselsk. IKS	
DATO:	24.06.2021	KOMMUNE:	Alver	KNR.: 4631 GNR. / BNR.: 176/28
FORPROSJEKT	PROSJEKTNAVN:		Administrasjonsbygg, tilbygg	
TEGNINGSNUMMER:	TEGNINGSNAVN:		REVISJON:	
A2-614-1	Skjema BRA-arealer		A	