


FASADE NORD VEST



FASADE SYD ØST

----- EKSIST. TERRENG LINJE REV C DATO 27.12.2021
 ——— NY. TERRENG LINJE

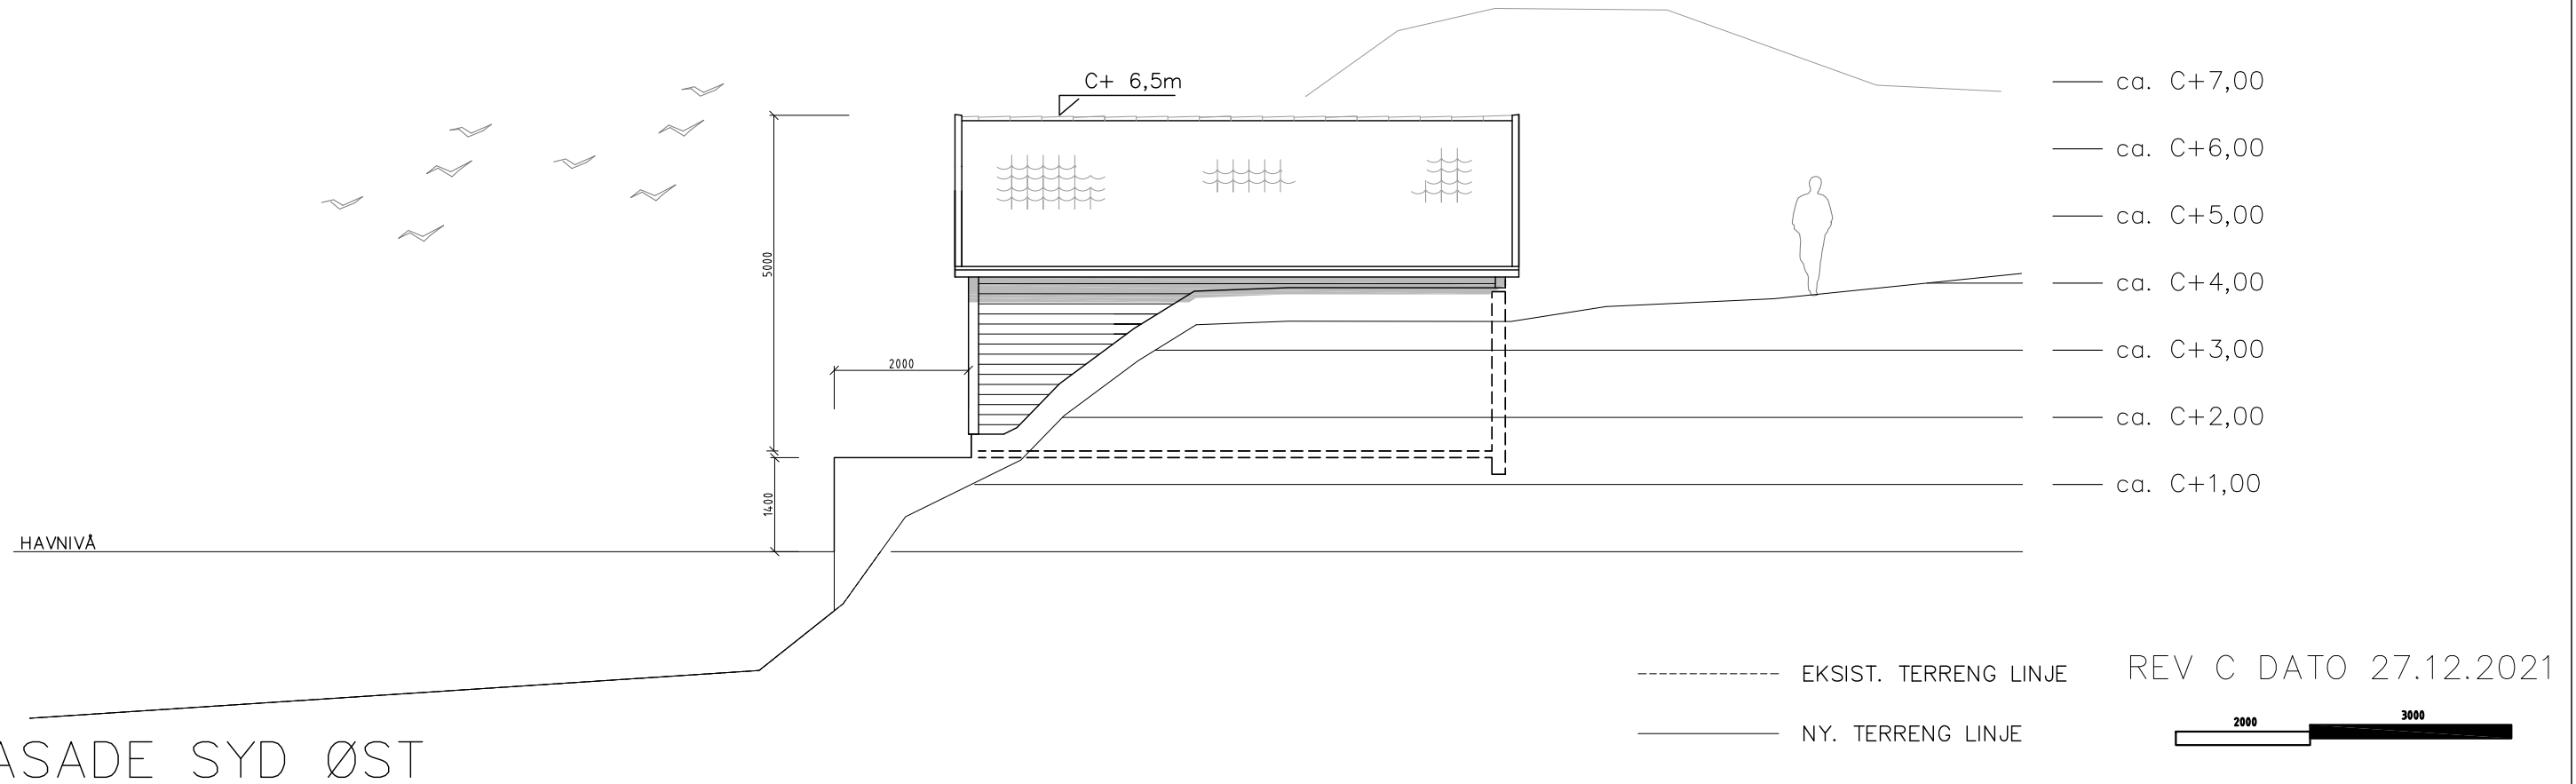

tiltakshaver	prosjekt	dato	mål	gnr/bnr
HAMMAR-KAMERATANE AS	17-39 NAUST HAUGLANDSVÅGEN	25.09.2017	1 : 100	25/18

REV.	ENDRINGEN GJELDER	DATO	SIGN.
C	NAUST HEVET 40CM	27.12.21	ISD
B	FLYTEBRYGGE, P.P. FJERNET	31.08.18	OG
A	NAUST SENKET NED 500mm	04.01.18	ISD



GRUNG
 ARKITEKTUR AS
 FANTOFTVEIEN 16, 5072 BERGEN
 tlf. 55 28 40 00 faks 55 28 48 00
 E-MAIL firma@grung.as

NAUST
 FASADER

A1-05C