



Prosjektnr. <b>2020249</b>	Dato opprettet 01.09.2021
Type tegning <b>Fasade Sør og Øst</b>	Revisjon nr.

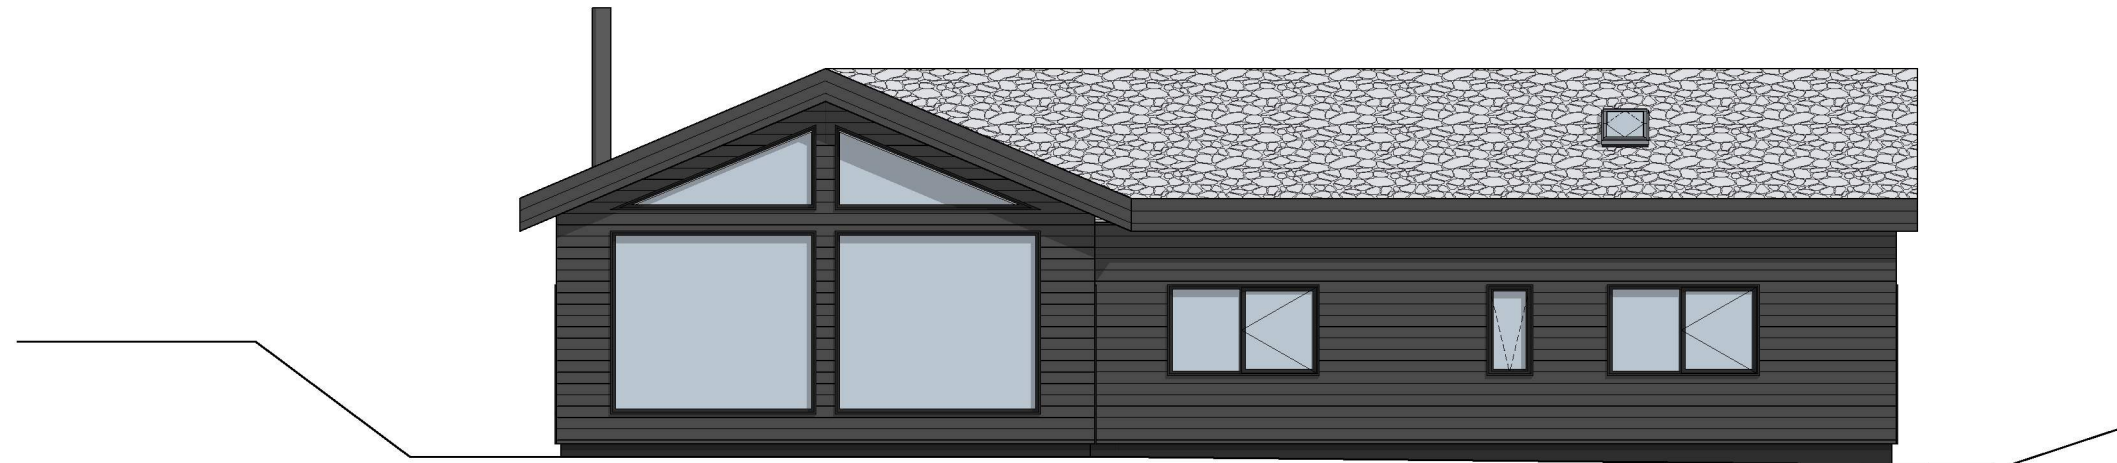

**E-5**

1:100 Fasade Sør

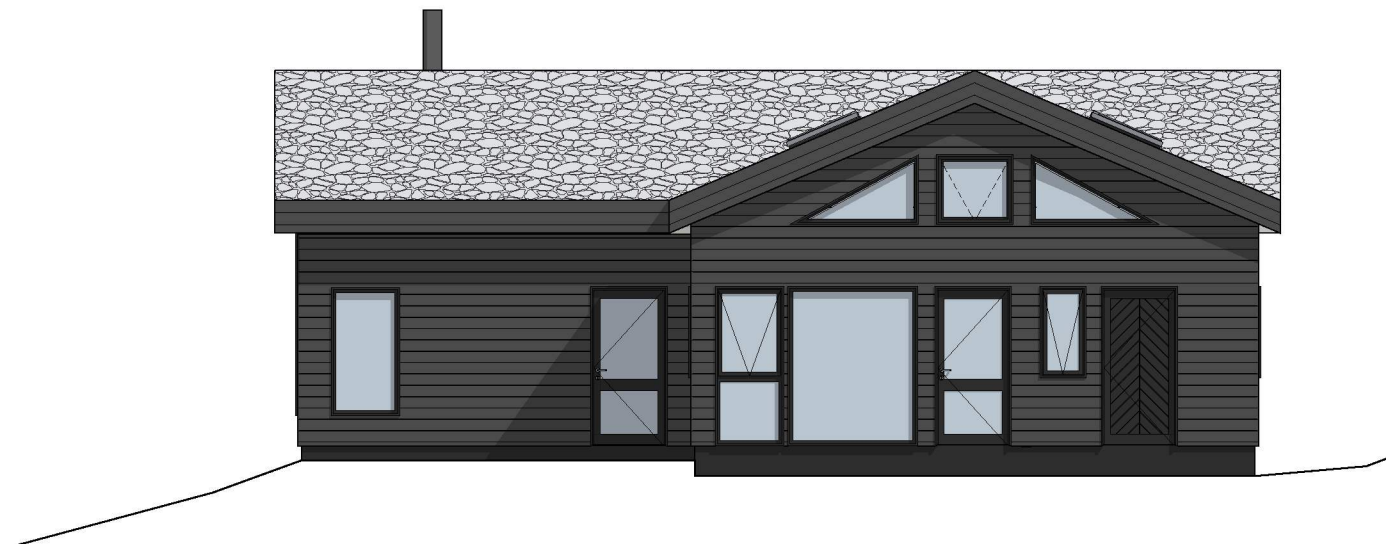

1:100 Fasade Øst

**Revisjoner**


Rev	Beskrivelse	Dato	Sign
-----	-------------	------	------

Fase  
**Søknadstegninger**



Tiltakshaver  
**Helge M. Erdal**  
Sign. ØBK  
Dato 15.12.2021

Prosjekt  
**Ny Fritidsbolig**  
Kontroll MBH/LAH  
Dato 15.12.2021

Tegningsnr.:  
**2020249A40-2**  
Målestokk  
**1:100**

Kundenr.:  
**101323**  
Format  
**A3**

Type tegning:  
**Fasade Sør og Øst**

I HENHOLD TIL LOVVERK ER DENNE TEGNINGEN ARKOCONSULT AS SIN EIENDOM. DENNE TEGNINGEN KAN IKKE BLI BRUKT, OFFENTLIGGJORT ELLER GIS VIDERE TIL TREDJEPART UTEN VÅRT SKRIFTLIGE SAMTYKKE. OVERTREDELSE AV DETTE KAN FØRE TIL SØKSMÅL. OBS! TEGNINGEN KAN PRINTES I FEIL SKALA. IKKE TA MÅL DIREKTE PÅ TEGNING. BRUK KUN OPPGITTE MÅL.