

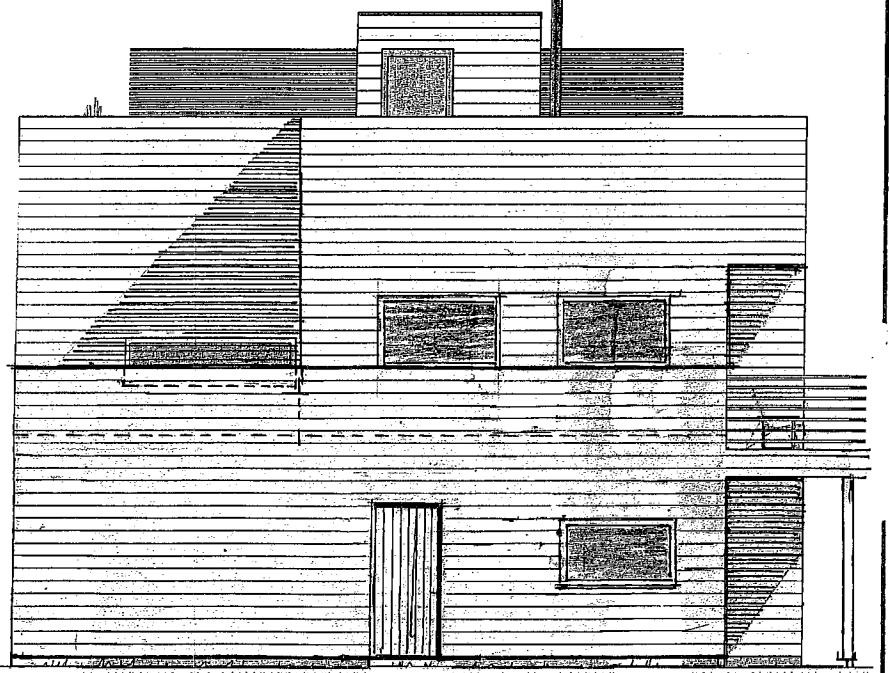


Fasade mot SYD

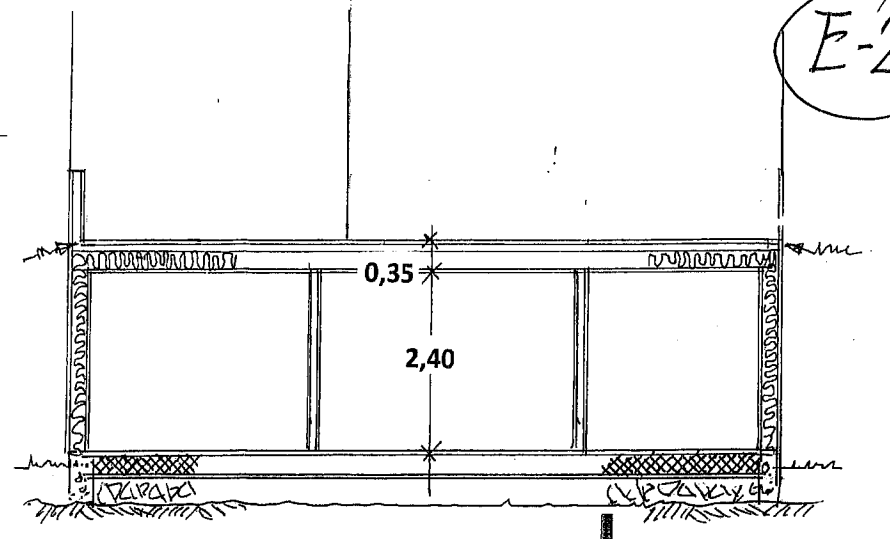

Fasade mot ØST

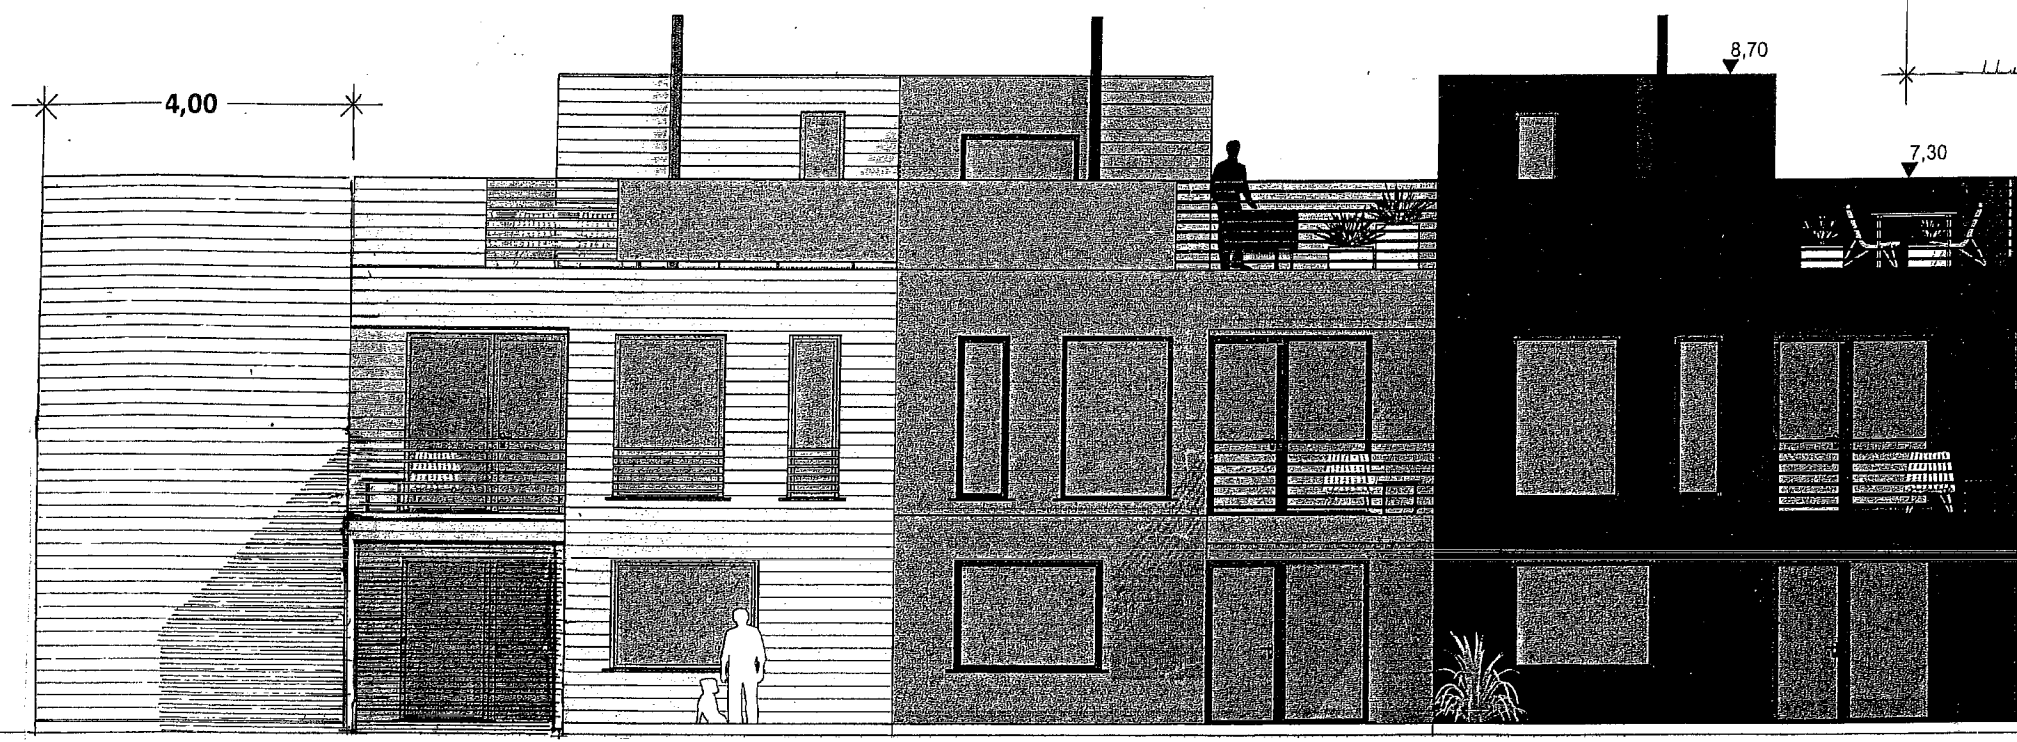

Fasade mot NORD

Prosj. utvidelse av leilighet
 Elvavegen 16 , 5918 Frekhaug
 Gbrnr. 323/578 i Alver kommune
 Fasader i Mål = 1 : 100