



Fasade mot vest

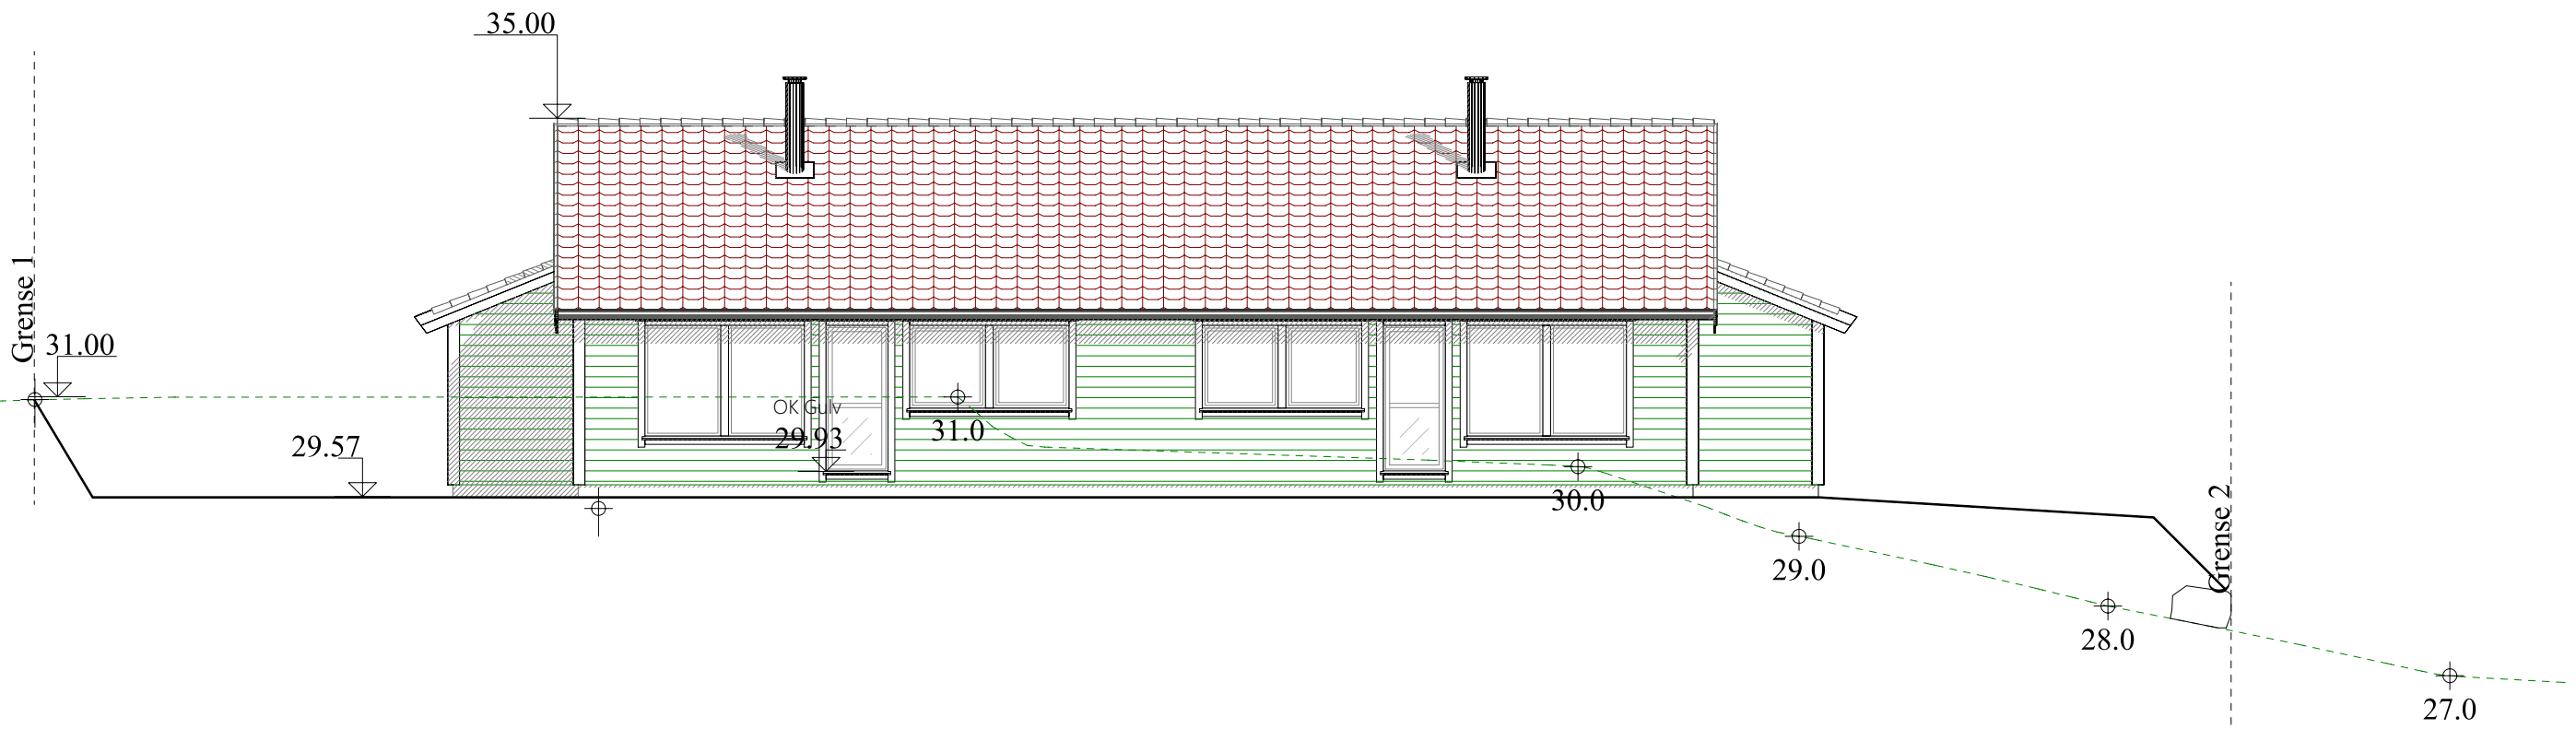

Fasade mot øst

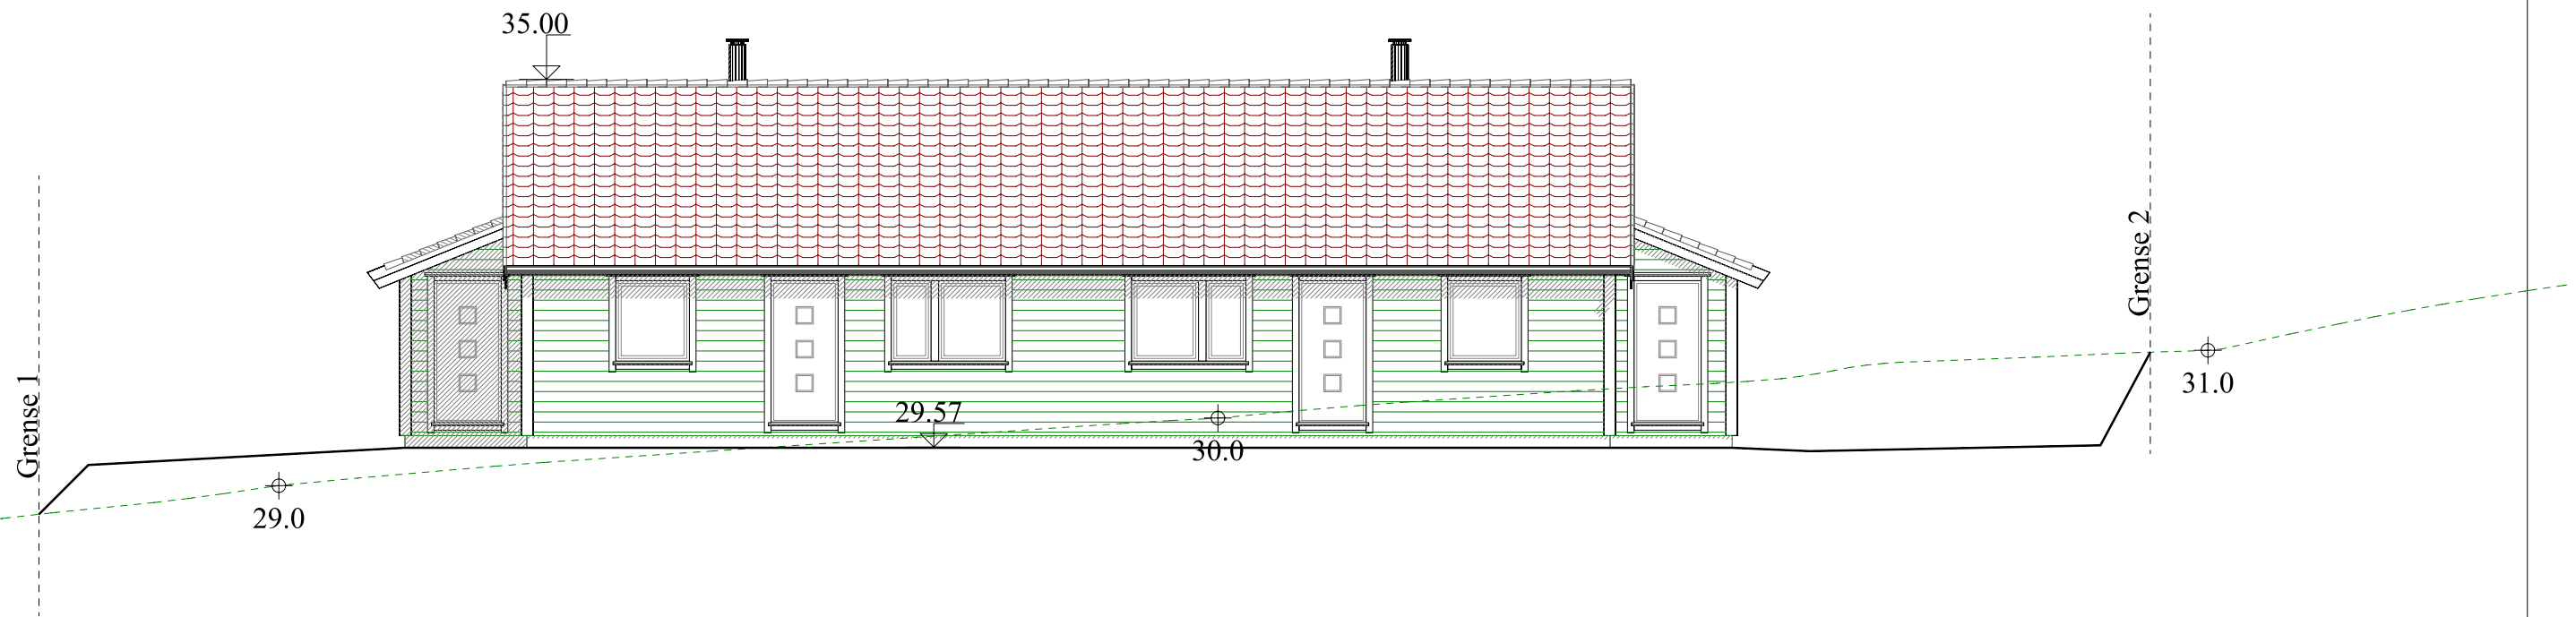

————— Nytt terreng
 - - - - - Eksisterende terreng

Profilert tatt langs aktuelle fasade.

	Tiltakshaver: Helland Eiendom & Invest AS	Dato: 04.01.2022
	Byggeplass: Storhaugen	Tegn: TS
	Kommune: Radøy	Prosjekt nr.:
	Gnr: 23 Bnr: 87 Mål: 1 : 100	Tegn.nr: 502
Fasader		Helland tomannsbolig

© Tegningen er beskyttet i.h.t. lov om opphavsrett.