




OVERGANG EKSISTERENDE/ NY ASFALT M=1:20

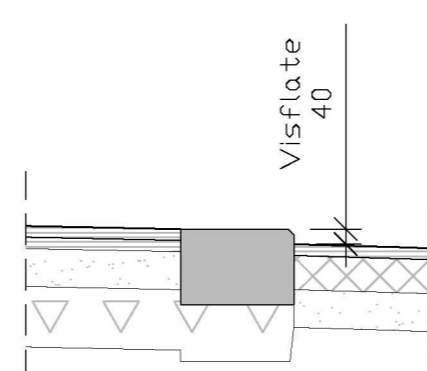

NEDSENKET FORTAU I AVKJØRSLER M=1:20

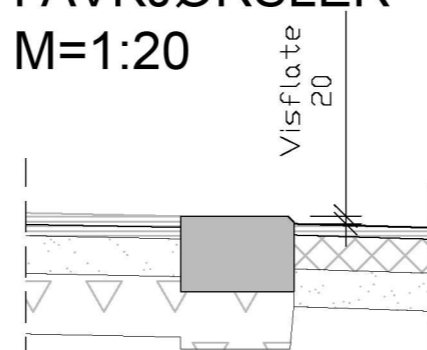


NEDSENKET FORTAU I KRYSNINGSPUNKT FOR FOTGJENGERE M=1:20

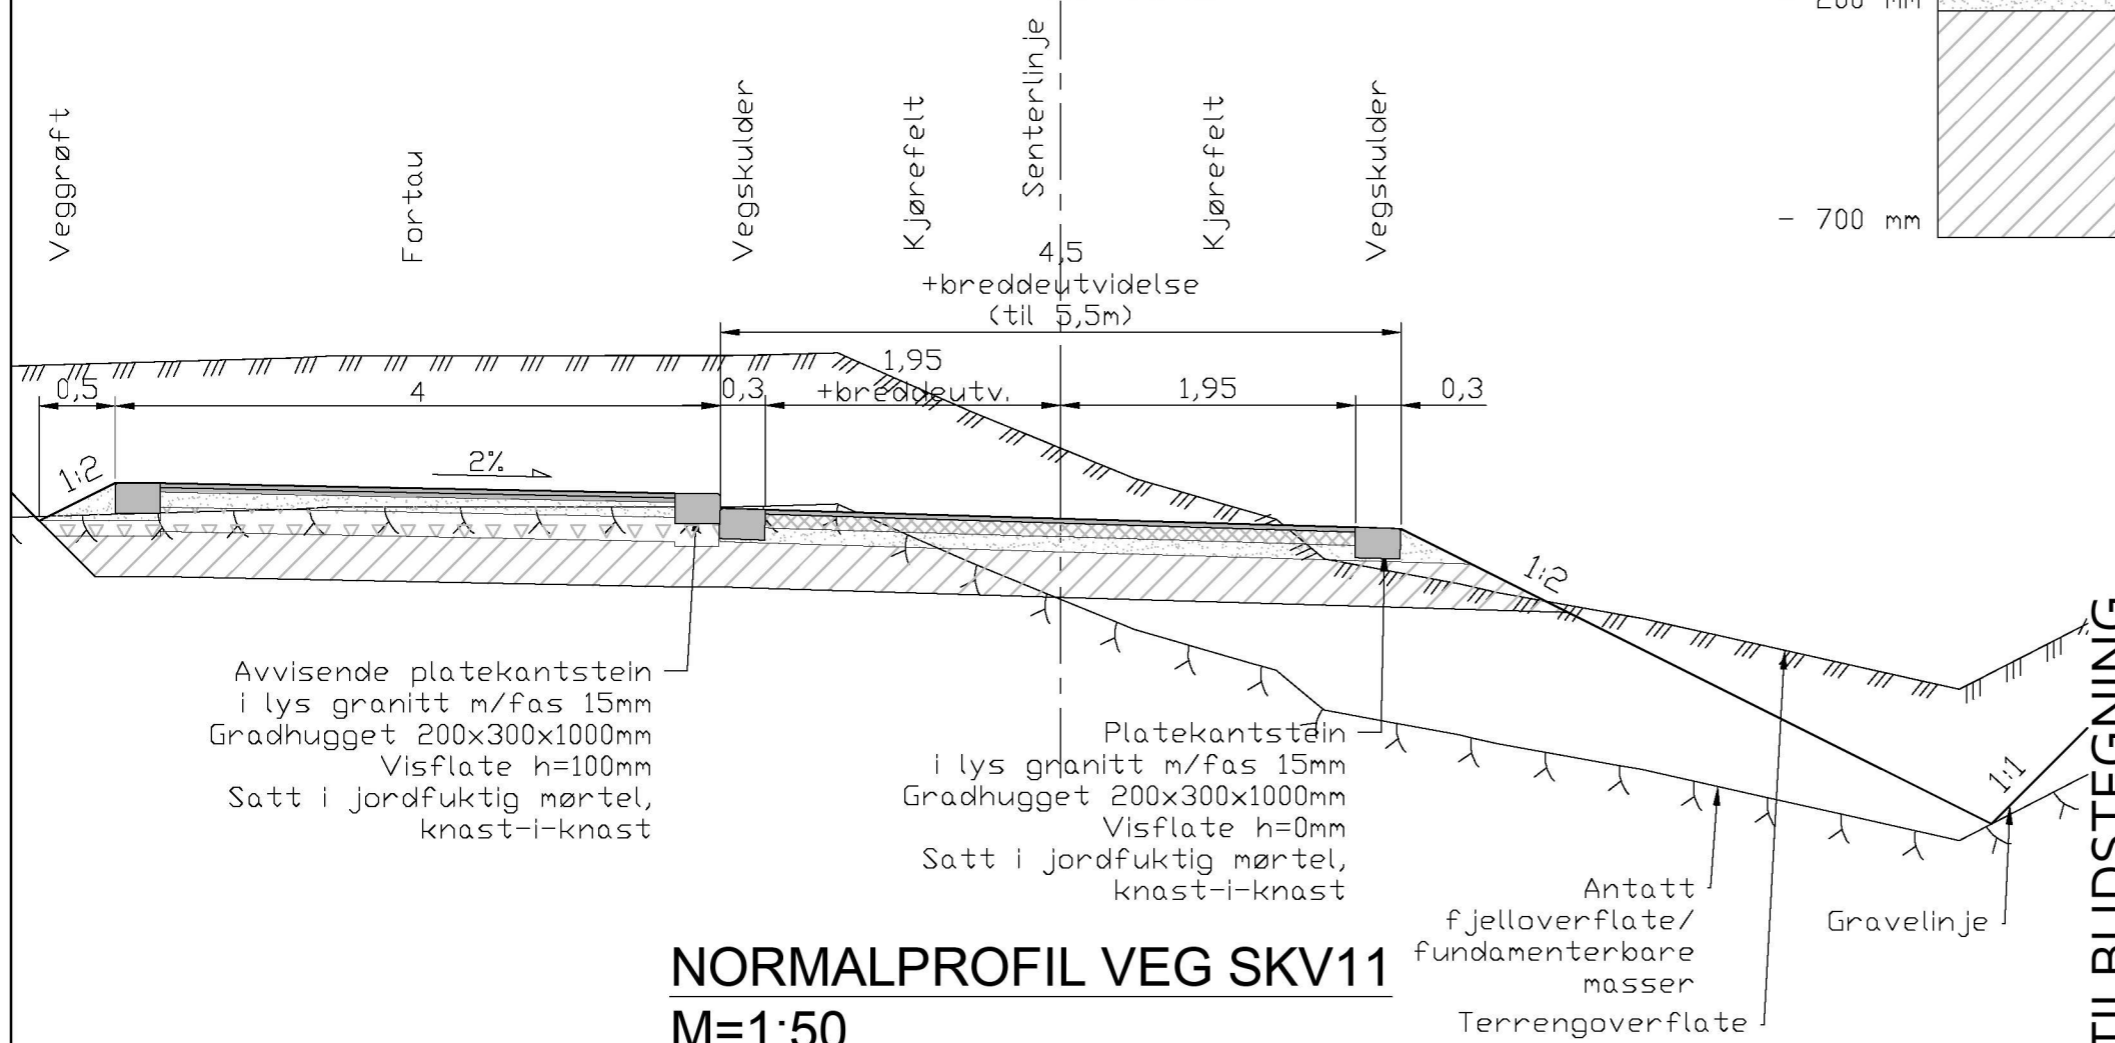


NORMALPROFIL VEG SKV11 M=1:50

OVERBYGNING VEGBANE

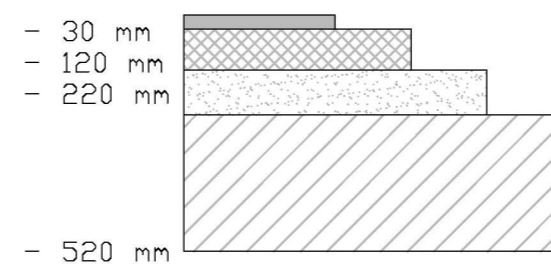


Slitelag, Agb11, t=30mm
Øvre bærelag, Ag16, t=90mm
Nedre bærelag, Ak 0-32mm, t=100mm
Forsterkningslag, maskinkult 20-120mm, t=300mm
Underbygning av sprengsteinsfylling eller stedlige, fundamenterbare masser

OVERBYGNING FORTAU

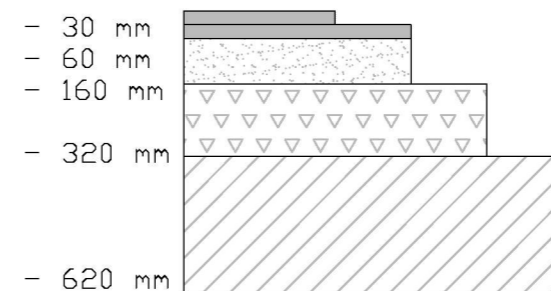

Slitelag, Agb11, t=30mm
Bindelag, Agb11, t=30mm
Bærelag, Ak 0-32mm, t=100mm
Oppjustering fortau, Fk 0-63mm=160mm
Forsterkningslag, maskinkult 20-120mm, t=300mm
Underbygning av sprengsteinsfylling eller stedlige, fundamenterbare masser

OVERBYGNING PARKERINGSPLASS

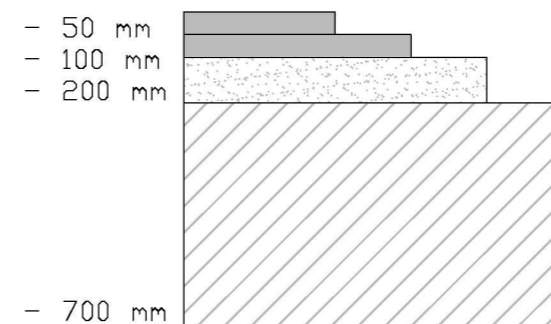

Slitelag, Agb11, t=50mm
Bindelag, Agb11, t=50mm
Bærelag, Ak 0-32mm, t=100mm
Forsterkningslag, FK 0-300mm, t=500mm
Underbygning av sprengsteinsfylling eller stedlige, fundamenterbare masser

TILBUDSTEGNING

Rev.	Dato	Sign.	Revisjonen gjelder		
Oppdragsgiver			Vestbo BBL-COOP Norge Eiendom AS		
Prosjekt			Tegn.	Kontr.	Godkj.
Kvassnesvegen 27. Bolig-/næringsbygg.			THF	ANH	THF
Normalprofil veg.			Dato:	23.12.21	
			Målestokk:	1:20, 1:50, A3	
			Prosjektnr.	21065	
			Tegningsnr.	FO1	
			Kanalveien 5 5068 Bergen Tlf. 55 59 82 60 e-post: post@haugenvva.no		