

## SITUASJONSKART

Gnr/Bnr: 137/444  
 Adresse: STØLSMARKA 3, 5911 ALVERSUND  
 Eigar/søkar: KOFI ASIAMAH

Kvalitet :

Gjeldande plan :

Planformål :

Vår referanse:


Sign. ....



Målestokk: 1:500  
 Dato: 18.08.2021



Gjerde  
 Usikker eigedomsgrense  
 Målt eigedomsgrense  
 Bolighus  
 Andre bygg

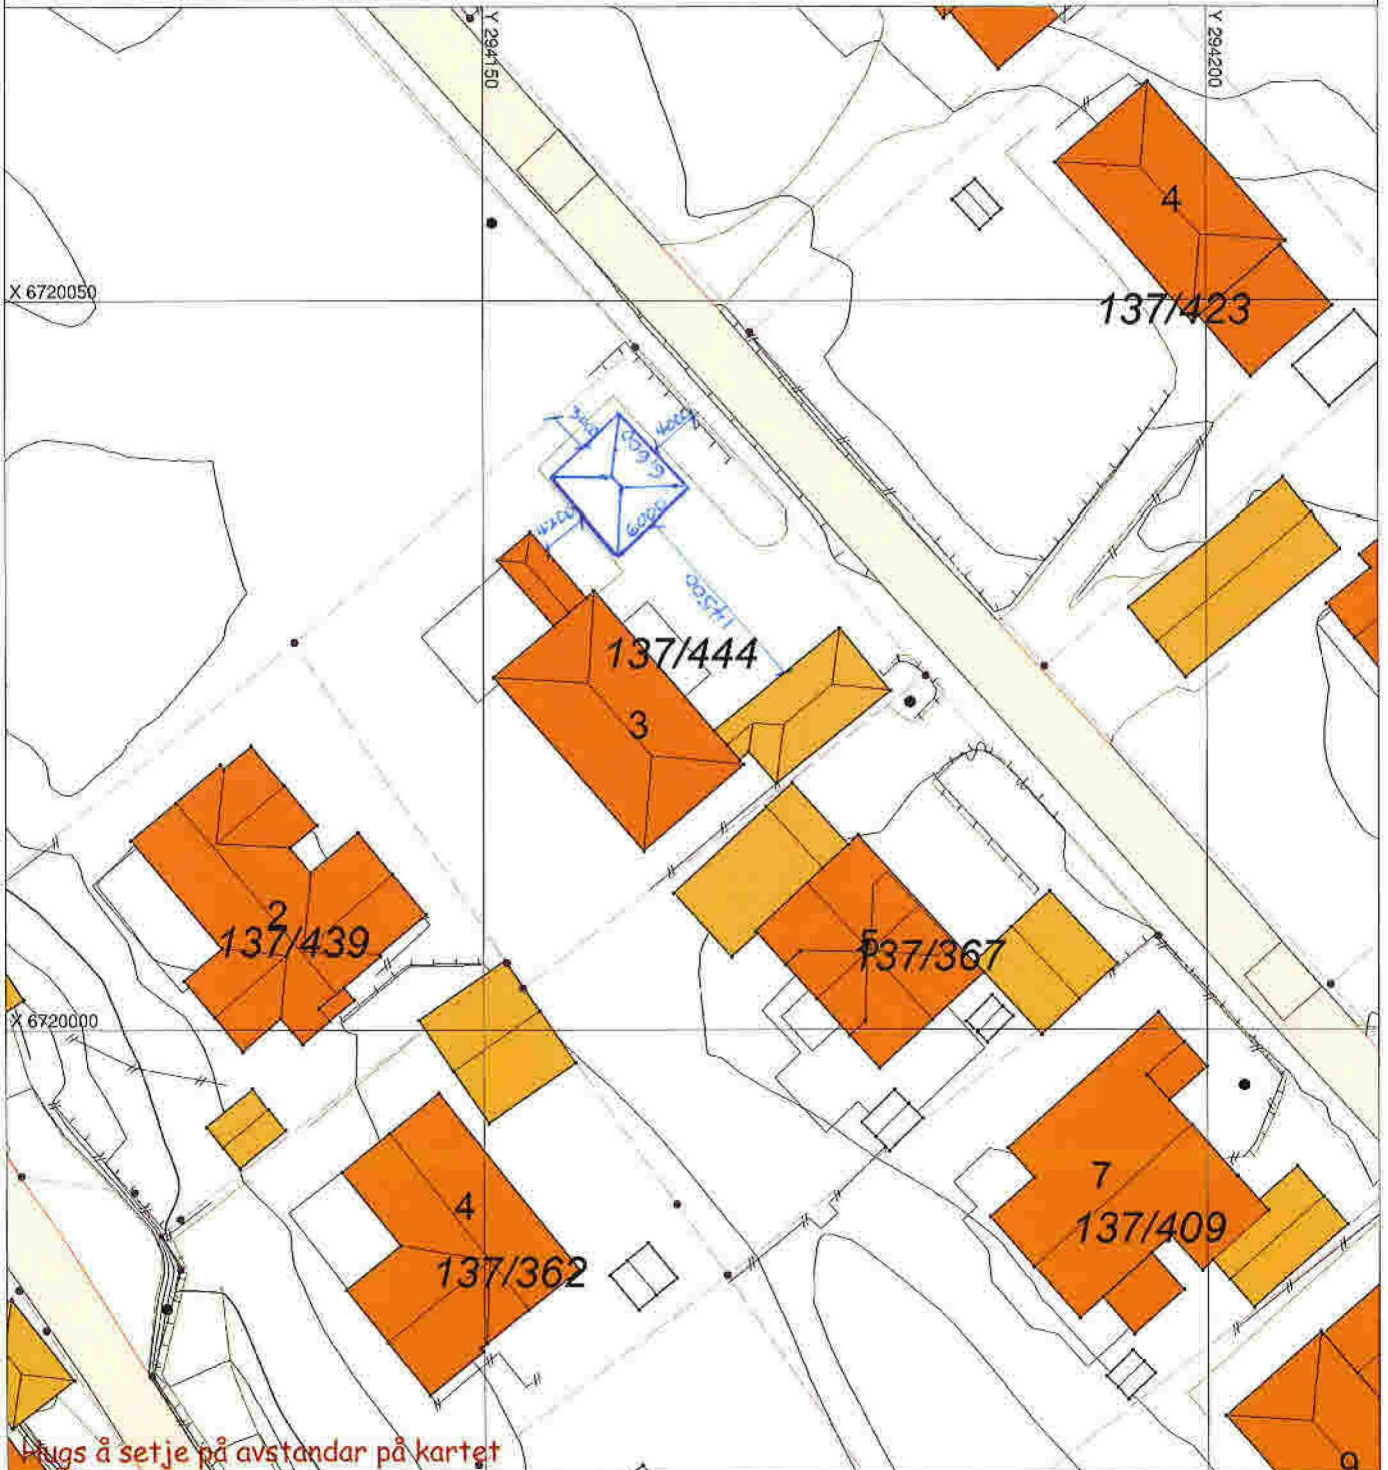

## SITUASJONSPLAN



Tiltak

Underskrift Situasjonsplan

Dato