



Vertikalnivå 2 - på grunnen

Vertikalnivå 1 - under grunnen

Vertikalnivå 3 - over grunnen

Målestokk 1:1000 (A1)



Målestokk 1:1000 (A1)

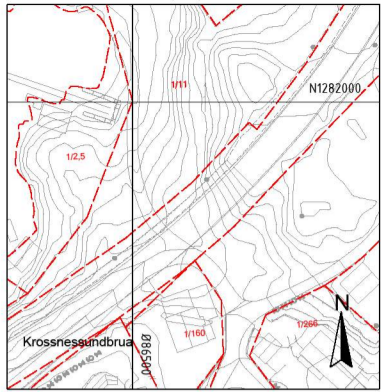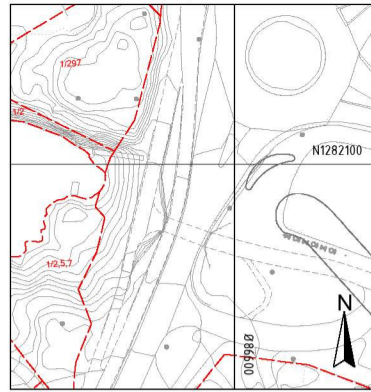

Oversikt over vertikalnivå

Målestokk 1:3000 (A1)

- Vertikalnivå 1 (under grunnen)
- Vertikalnivå 2 (på grunnen)
- Vertikalnivå 3 (over grunnen)

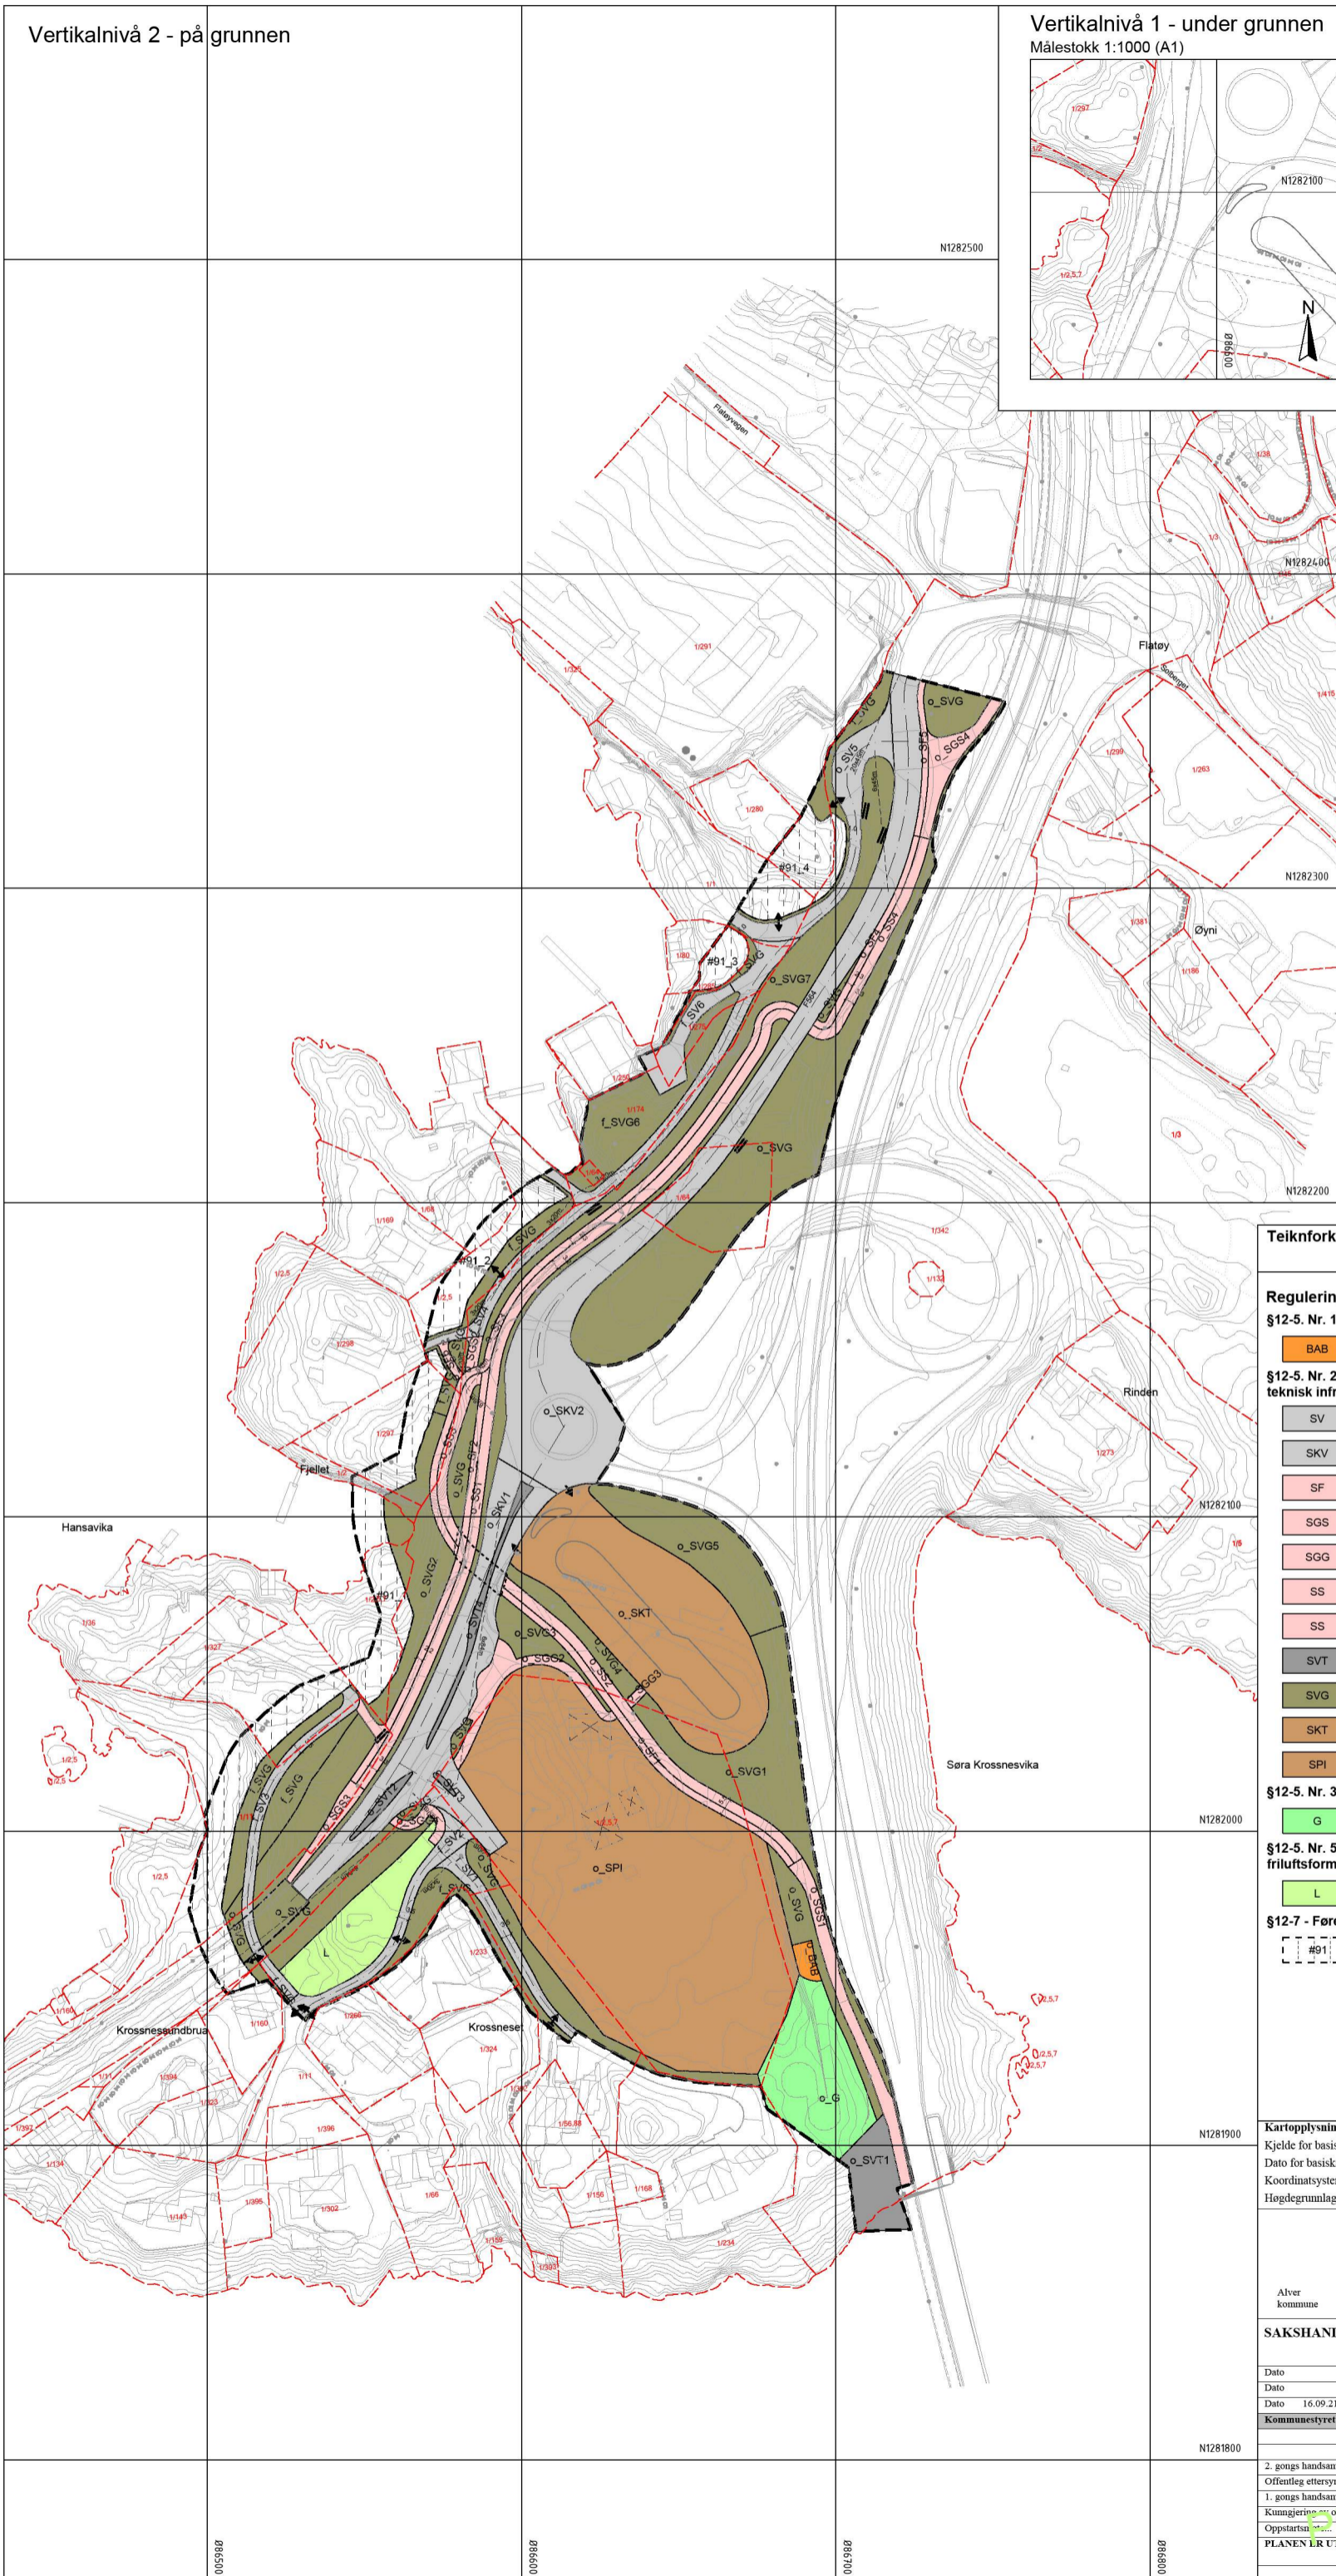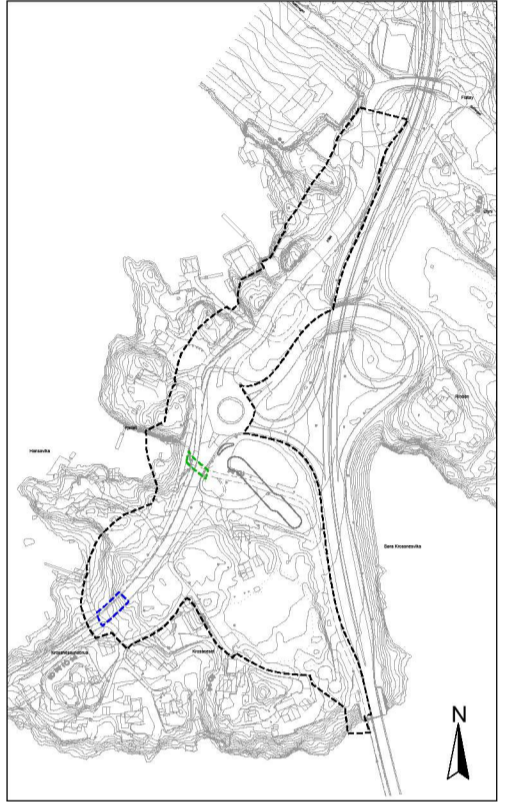

**Teiknforklaring**

**Reguleringsplan PBL 2008**

- §12-5. Nr. 1 - Bygningar og anlegg**
  - BAB Andre typer bygningar og anlegg (1500)
- §12-5. Nr. 2 - Samferdselsanlegg og teknisk infrastruktur**
  - SV Veg (2010)
  - SKV Køyveg (2011)
  - SF Fortau (2012)
  - SGS Gang-/sykkelveg (2015)
  - SGG Gangveg/gangareal (2016)
  - SS Sykkelanlegg (2017)
  - SS Sykkelveg/-felt (2017)
  - SVT Annan veggrunn - teknisk anlegg (2018)
  - SVG Annan veggrunn - grøntareal (2019)
  - SKT Kollektivterminal (2072)
  - SPI Pendlar-/innfartsparkering (2074)
- §12-5. Nr. 3 - Grøntstruktur**
  - G Grøntstruktur (3001)
- §12-5. Nr. 5 - Landbruks-, natur- og friluftsmål og reindrift**
  - L LNFR (5100)
- §12-7 - Føresegnsområder**
  - #91 Mellombels anlegg- og riggområde

- Linjesymbol**
- Plangrense
  - Formålgrense
  - - - Midlertidig bygge- og anleggsgrense
  - - - Bygg ein forutset skal femast (1215)
  - Regulert senterlinje (1221)
  - Friskiltlinje (1222)
  - Bru (1252)
  - Tunnel (1254)
  - Måle og avstandslinje (1259)
- Punktsymboler**
- Avkjørsel - kun utkjøring (1244)
  - Avkjørsel - kun innkjøring (1243)
  - ↔ Avkjørsel - både inn og utkjøring (1242)
  - || Stenging av avkjørsel (1241)

- §12-7. Nr. 14 - Reg. eigarform**
- o Offentleg arealføremål
  - f Felles arealføremål
- Illustrerende linje**
- Sti
  - Kollektivterminal

- BASISKART**
- Eigedomsgrense
  - Eksisterande bygg
  - Godkjent tiltak

**Kartopplysningar**  
 Kjelde for basiskart: Statens vegvesen  
 Ekvidistans: 1m  
 Dato for basiskart: 16.05.18  
 Kartmålestokk: 1:1000 (A1)  
 Koordinatsystem: EUREF89 NTM Sone 5  
 Høgdegrunnlag: NN54

**Detaljregulering**  
**Kollektivknutepunkt og innfartsparkering på Flatøy**  
 Med tilhøyrande føresegner

Alver kommune

Arealplan-ID: 1256\_20160002  
 Forslagstillar: Statens vegvesen

SAKSHANDSAMING ETTER PLAN- OG BYGNINGSLOVA			SAKS-NR	DATO	SIGN
Dato	Revisjon				
Dato	Revisjon				
Dato	16.09.21	Revisjon A Lagt inn f_SV6 ved gbnr 1/250. Lagt om f_SV4.			
<b>Kommunestyret sitt vedtak</b>			47/2019	25.09.19	
2. gongs handsaming			47/2019	25.09.19	
Offentleg ettersyn frå 19.09.18 til 31.10.18					
1. gongs handsaming				04.09.18	
Kunngjeringsopstart v/planarbeid			16/355	22.04.16	
Oppstart av planarbeid				12.06.16	
PLANEN LR UTARBEIDD AV:			TEGNSNR	DATO	SIGN.
				01.06.18	

PLANFORSLAG