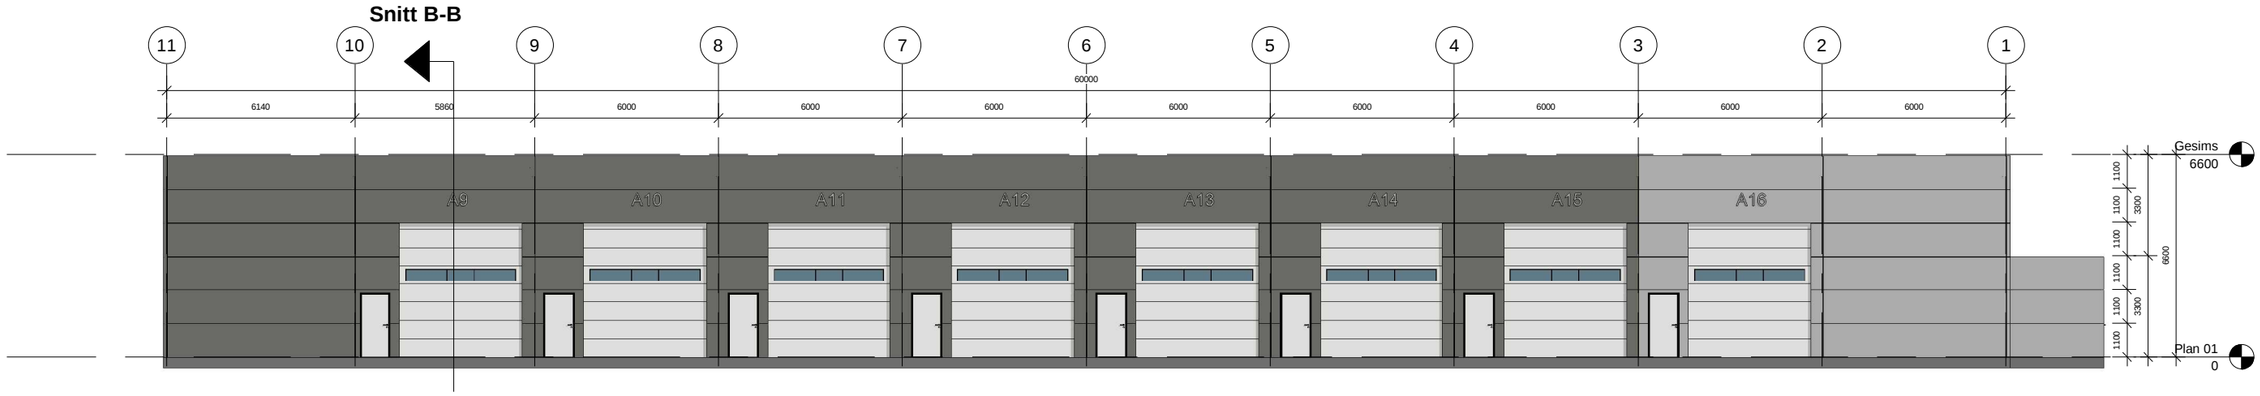

1 Nord

1 : 200

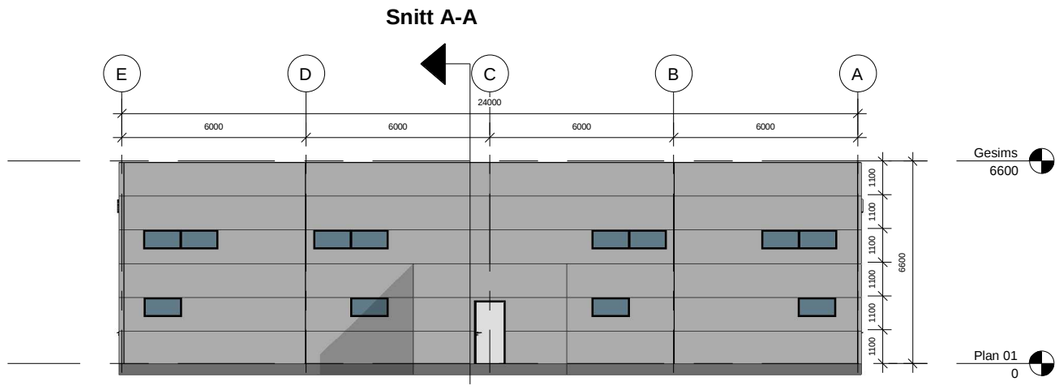

2 Vest

1 : 200

Rev.	Dato	Beskrivelse	Sign	Kontr

Fase:
BYGGESØKNAD

Lokalisering:
Alver kommune
Gnr.212, Bnr.6

Tittel:
BBA AS

Stålhall C

Tegn.: SAN
Dato: 20.12.21
Rev.
Format: A3
Målestokk: 1 : 200
Kontroll prosjekt
Sign.: RE
Kontroll: RE

Prosjektnr.: 1129
Tegningsnr.: A-30 50 01
Type tegning: Fasader Nord og Vest

ARKITEKT ROLV EIDE AS
Tel: 56332380
Postboks 325 5343 Straume
E-post: post@arkrolveide.no
www.arkrolveide.no

Utskriftsdato: 20.12.2021 12:46:14