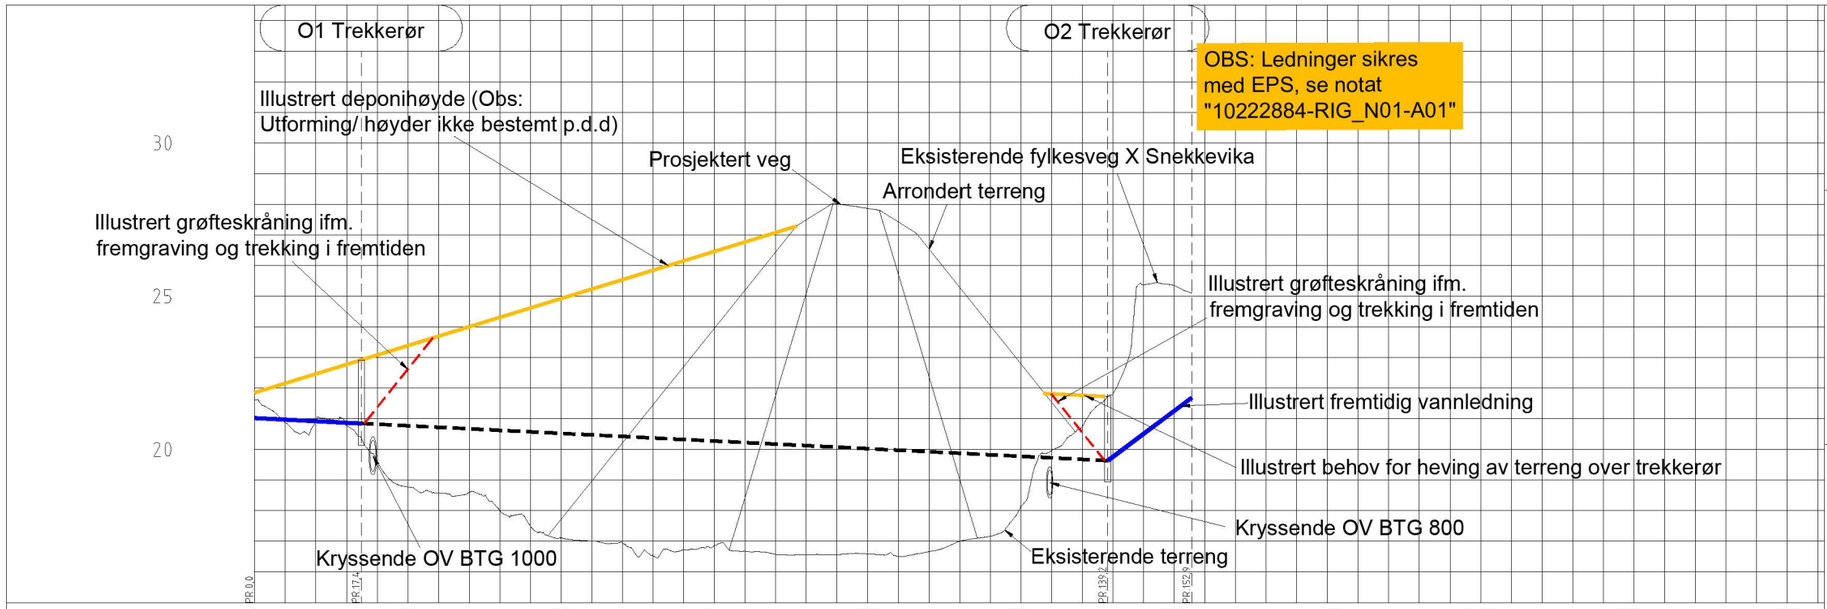
O1 Trekkerør
O2 Trekkerør
OBS: Ledninger sikres med EPS, se notat "10222884-RIG_N01-A01"
Illustrert deponihøyde (Obs: Utforming/ høyder ikke bestemt p.d.d)
Prosjektert veg
Eksisterende fylkesveg X Snekkevika
Arrondert terreng
Illustrert grøfteskråning ifm. fremgraving og trekking i fremtiden
Illustrert grøfteskråning ifm. fremgraving og trekking i fremtiden
Illustrert fremtidig vannledning
Illustrert behov for heving av terreng over trekkerør
Kryssende OV BTG 800
Kryssende OV BTG 1000
Eksisterende terreng
30
25
20
PR 0,0
PR 17,4
PR 139,2
PR 152,5
0
25
50
75
100
125
150
175
200
225
250

| PROFIL NR. | | |