

# SITUASJONSKART

Gnr/Bnr: Gbnr 202/130

Adresse:

Eigar/søkar:

Kvalitet:

Målestokk: 1:500

Dato: 19.01.2022



ALVER  
KOMMUNE




Gjeldande plan: Reguleringsplanen for Helleåsen

Planformål:

Vår referanse:

Sign. ....

- |  |                        |  |            |
|--|------------------------|--|------------|
|  | Gjerde                 |  | Bolighus   |
|  | Usikker eigedomsgranse |  | Andre bygg |
|  | Målt eigedomsgranse    |  |            |

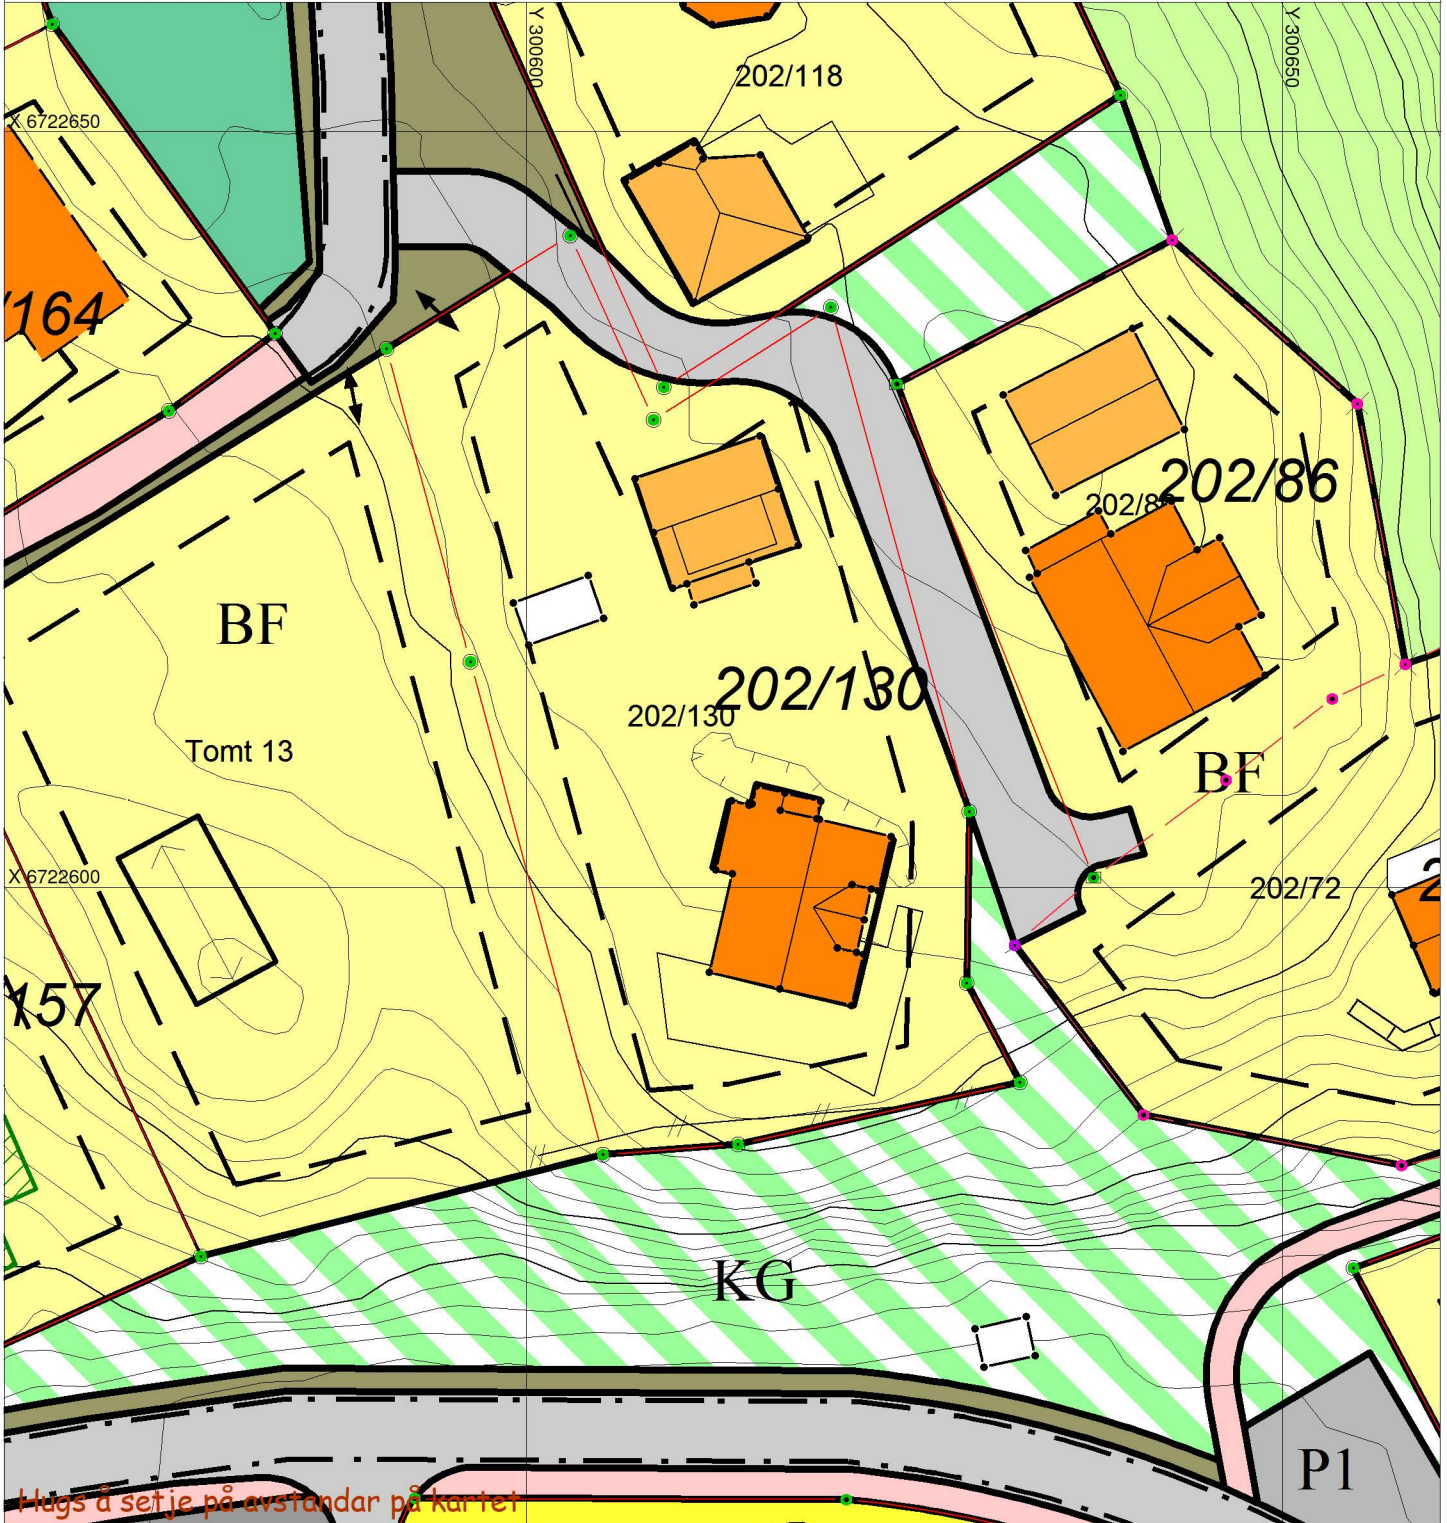

## SITUASJONSPLAN



Tiltak

Underskrift Situasjonsplan

Dato