


MÅLESTOKK 1:200

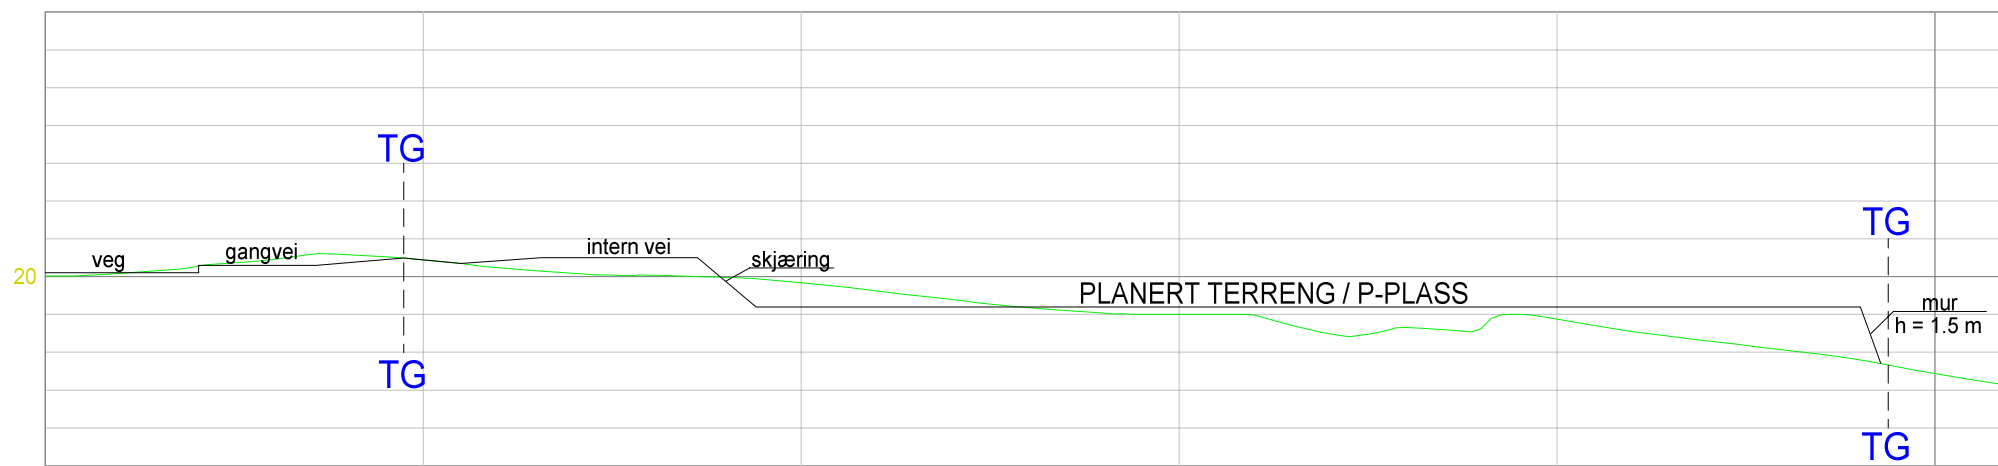

MÅLESTOKK 1:200

Revisjonsbeskrivelse:

Prosjekt:
PARKERING
Prosjekteringsfase:
BYGGESØKNADSTEGNING

Arkitekt: **proESS AS**

Tiltakshaver:
SEIM BYGG AS

Byggeplass:
FUGLEVIKVEGEN

Gnr./Bnr./Kommune:
172 / 211, ALVER KOMMUNE

Type tegning:
PROFIL A / PROFIL B

Prosjekt-/saksnummer: 8227	Tegning nummer: Rev. 551	Målestokk: 1:100
--------------------------------------	------------------------------------	----------------------------

proESS	Ekstern ref.:	
	Tegning dato: 19.01.22 Signatur: KL	Kontroll dato: 19.01.22 Signatur: SØ

Denne tegning er beskyttet etter lov om åndsverk av 12.05.1961 og må ikke benyttes uten skriftlig samtykke. ©