




Sørøst

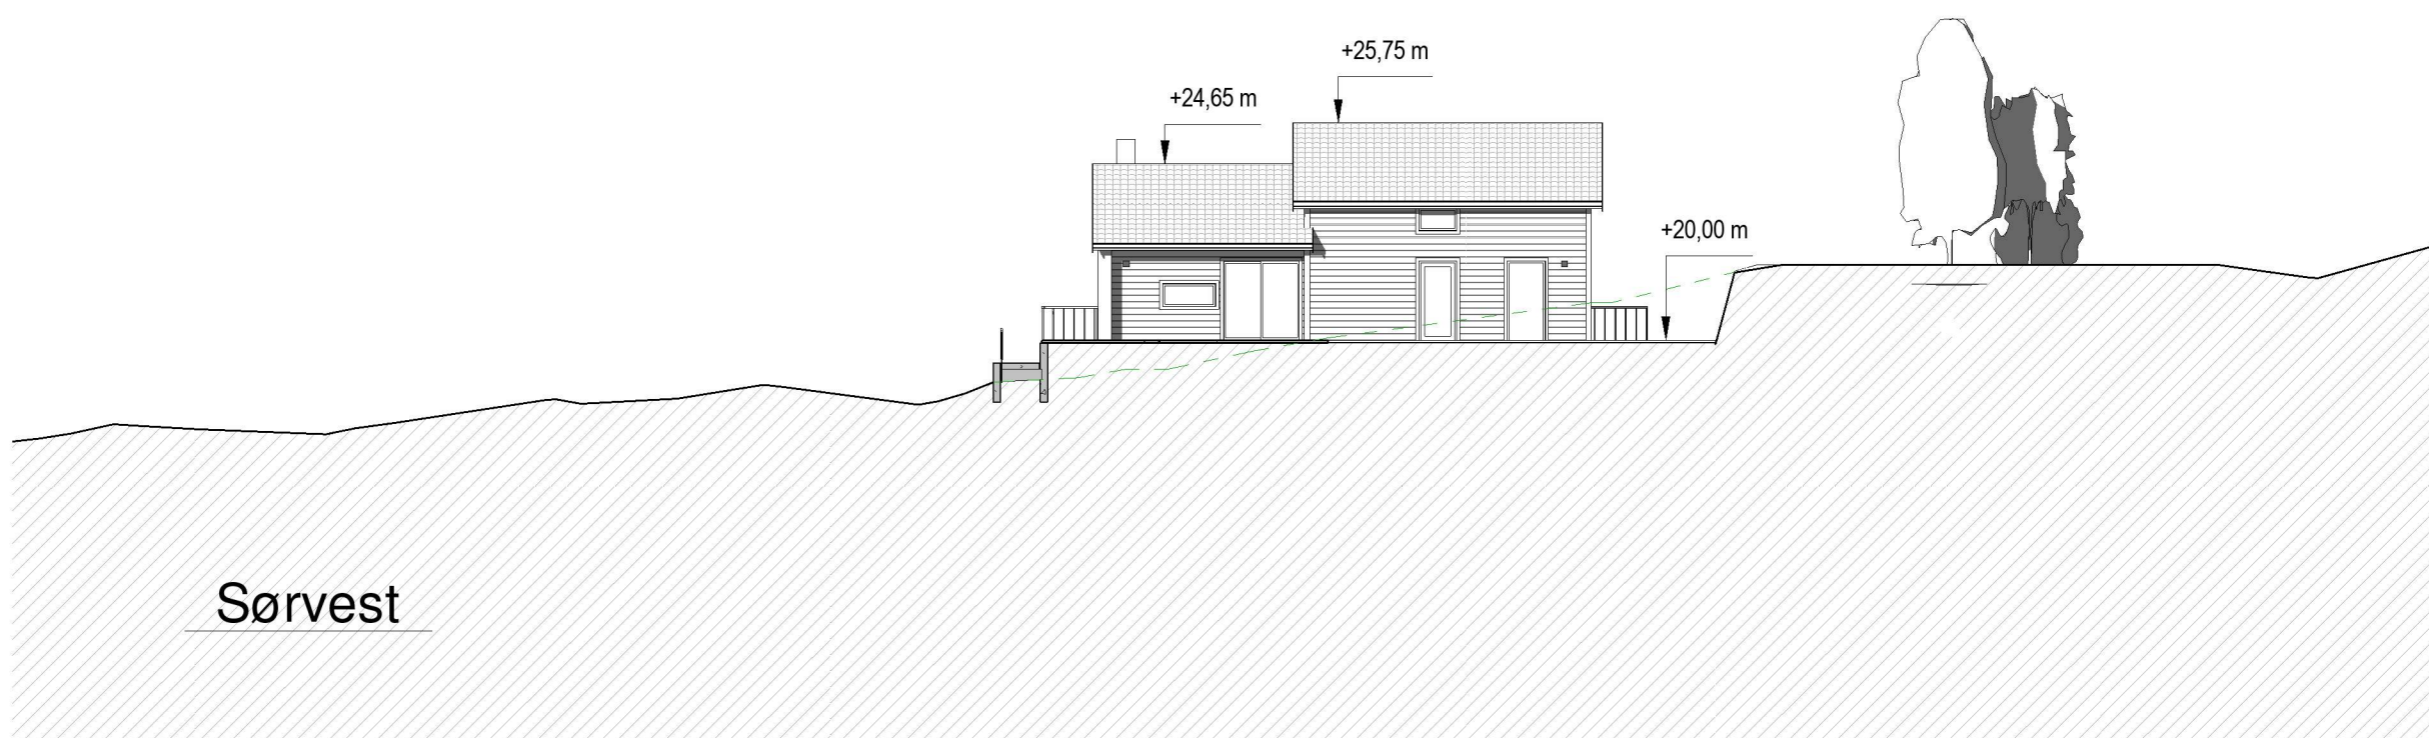

Sørvest

HYTTE

Gnr 60 Bnr 52, Langeneset
Alver kommune
P. nr. 2104

Fasader sørøst og sørvest

SØKNAD OM NYBYGG
Birgitte Wigestrands Fauske og Bjørn-Tore Fauske
Kattuglebrotet 41, 5099 Bergen

Mål 1 : 200 / A3

Tegn.nr A1-301

Rev I

Dato 18.10.2021

Arkitekt Mette Kyed Thorson

Sivilarkitekt MNAL Medlem av Arkitektbedriftene Org.nr 987 788 682
Kvalen 16, N-5955 Lindås Tlf +47 901 48 834 mktho@online.no