


REVIDERTE TEIKNINGAR

7800 2.etasje 250 7800

MELAND KOMMUNE
Godteke 30.04.10
Saksnr DNT. 193/10
Sakstadsamarbeid
Reidar Tilm Sævi

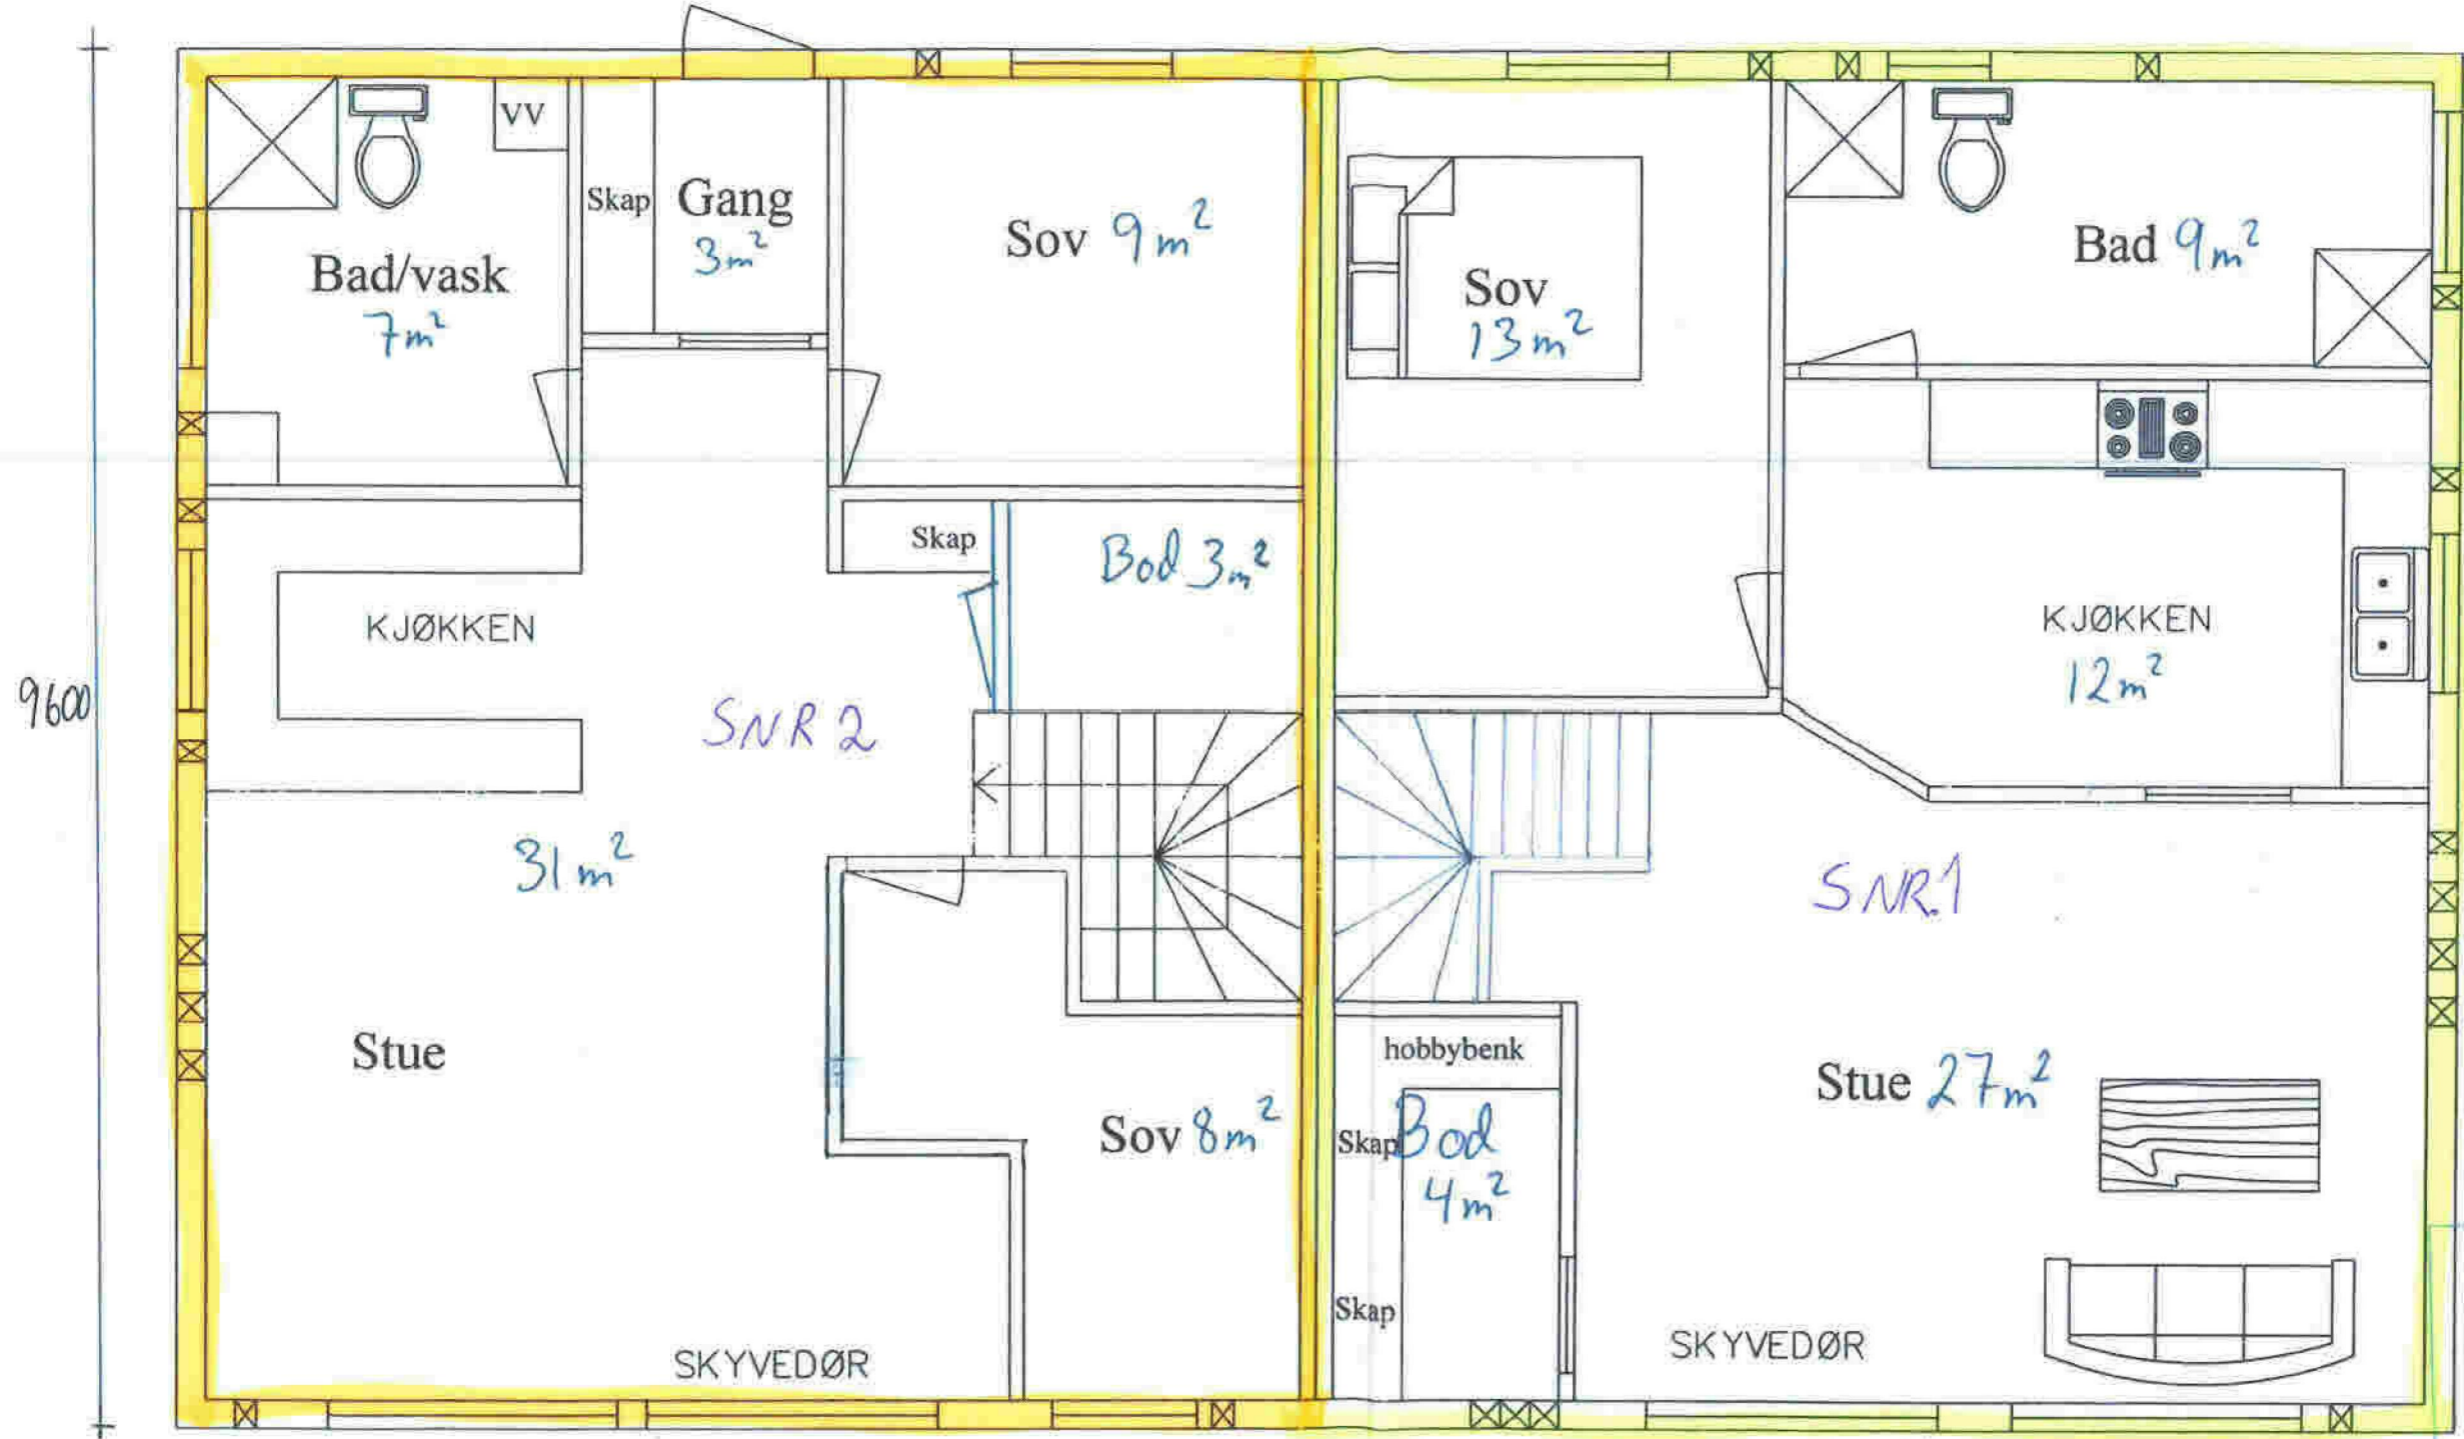

= SEKSJON 1
 = SEKSJON 2

MELAND KOMMUNE
Kommunestyret 27.10.2009
27 JAN. 2010
10/1321
25/18 07/1112-29

Dato: 14.04.2009	Tegner: <i>RBE</i>	1:50	 Rasmussen Bygg og Eiendom
Tomannsbolig Meland 2.Etg			
Henvisning:	Beregning:		Tiltakshaver:


REVIDERTE TEIKNINGAR

MELAND KOMMUNE
 Godteke 30.04.10
 Saksnr Dnr. 193/10
 Sakshandsamar a.f.
 Pridun Idun Odde

1.etasje Betongvegg 7800

250

Betongvegg 7800

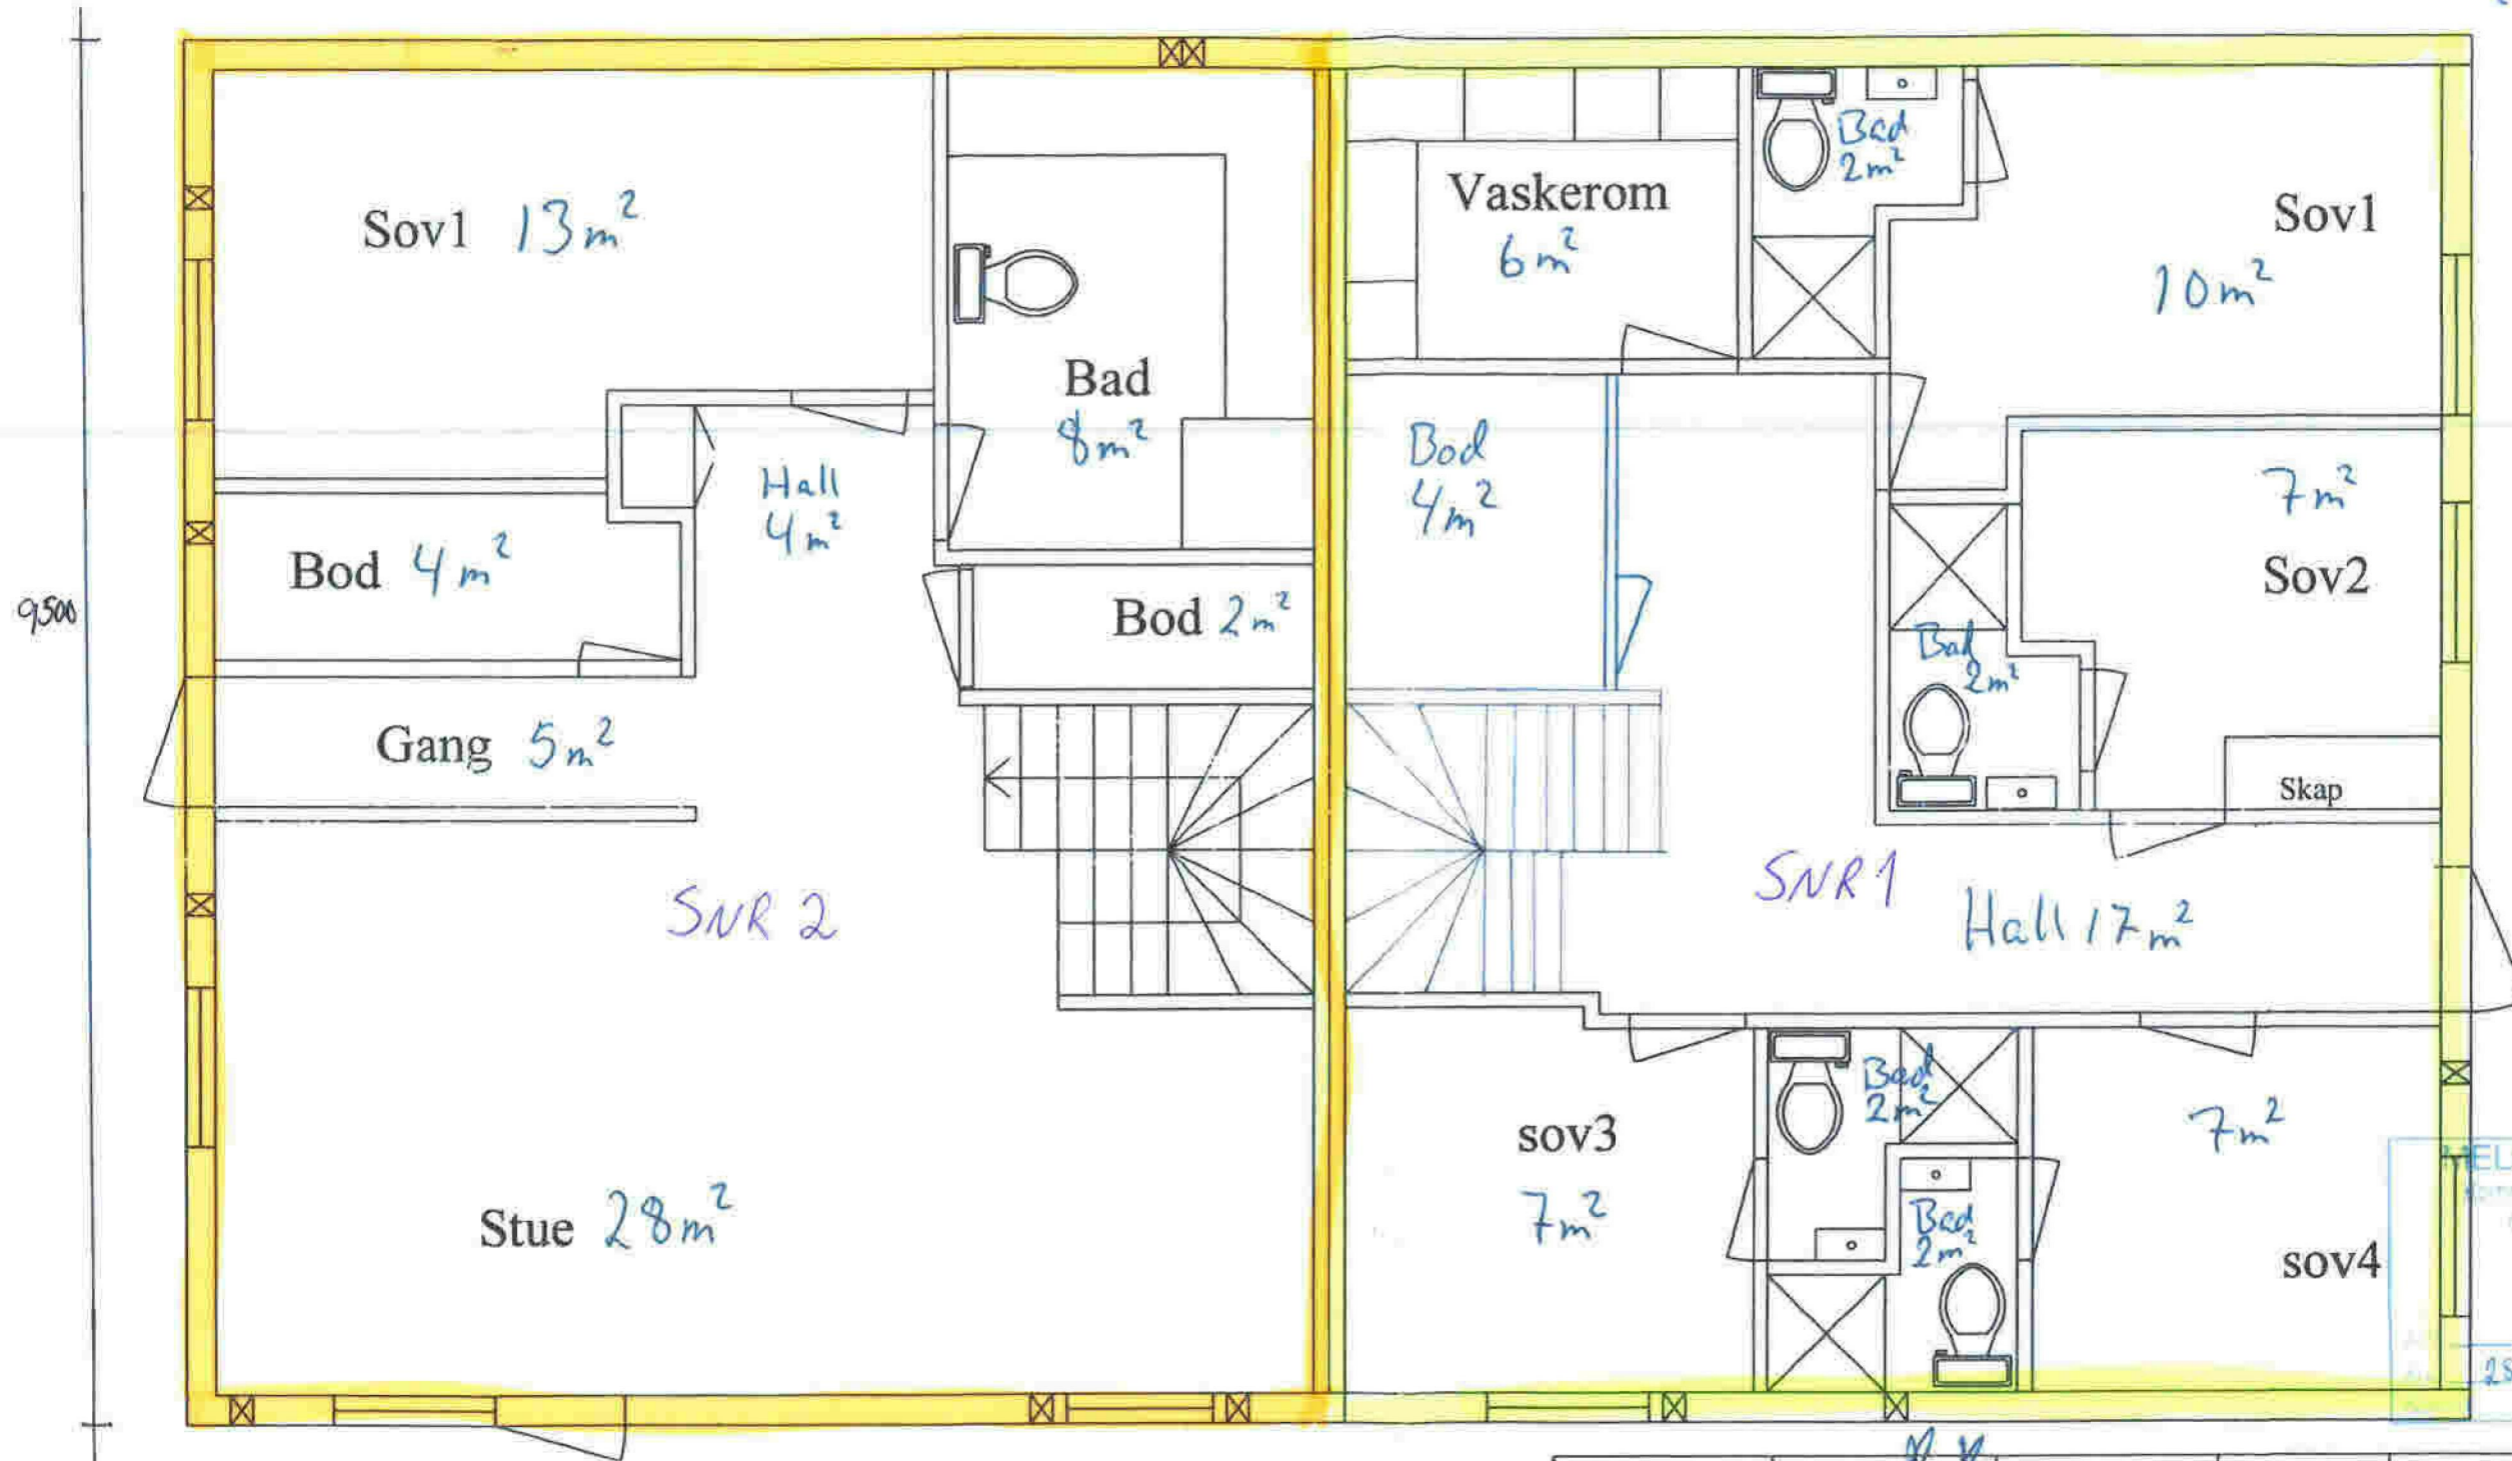

= SEKSSON 1
 = SEKSSON 2

MELAND KOMMUNE
 27 JAN. 2010
 10/1321
 25/15
 07/1115-29

Dato: 14.04.2009	Tegner:	1:50	 Rasmussen Bygg og Eiendom
Tomannsbolig Meland 1.Etg			
Henvisning: _____		Beregning: _____	