


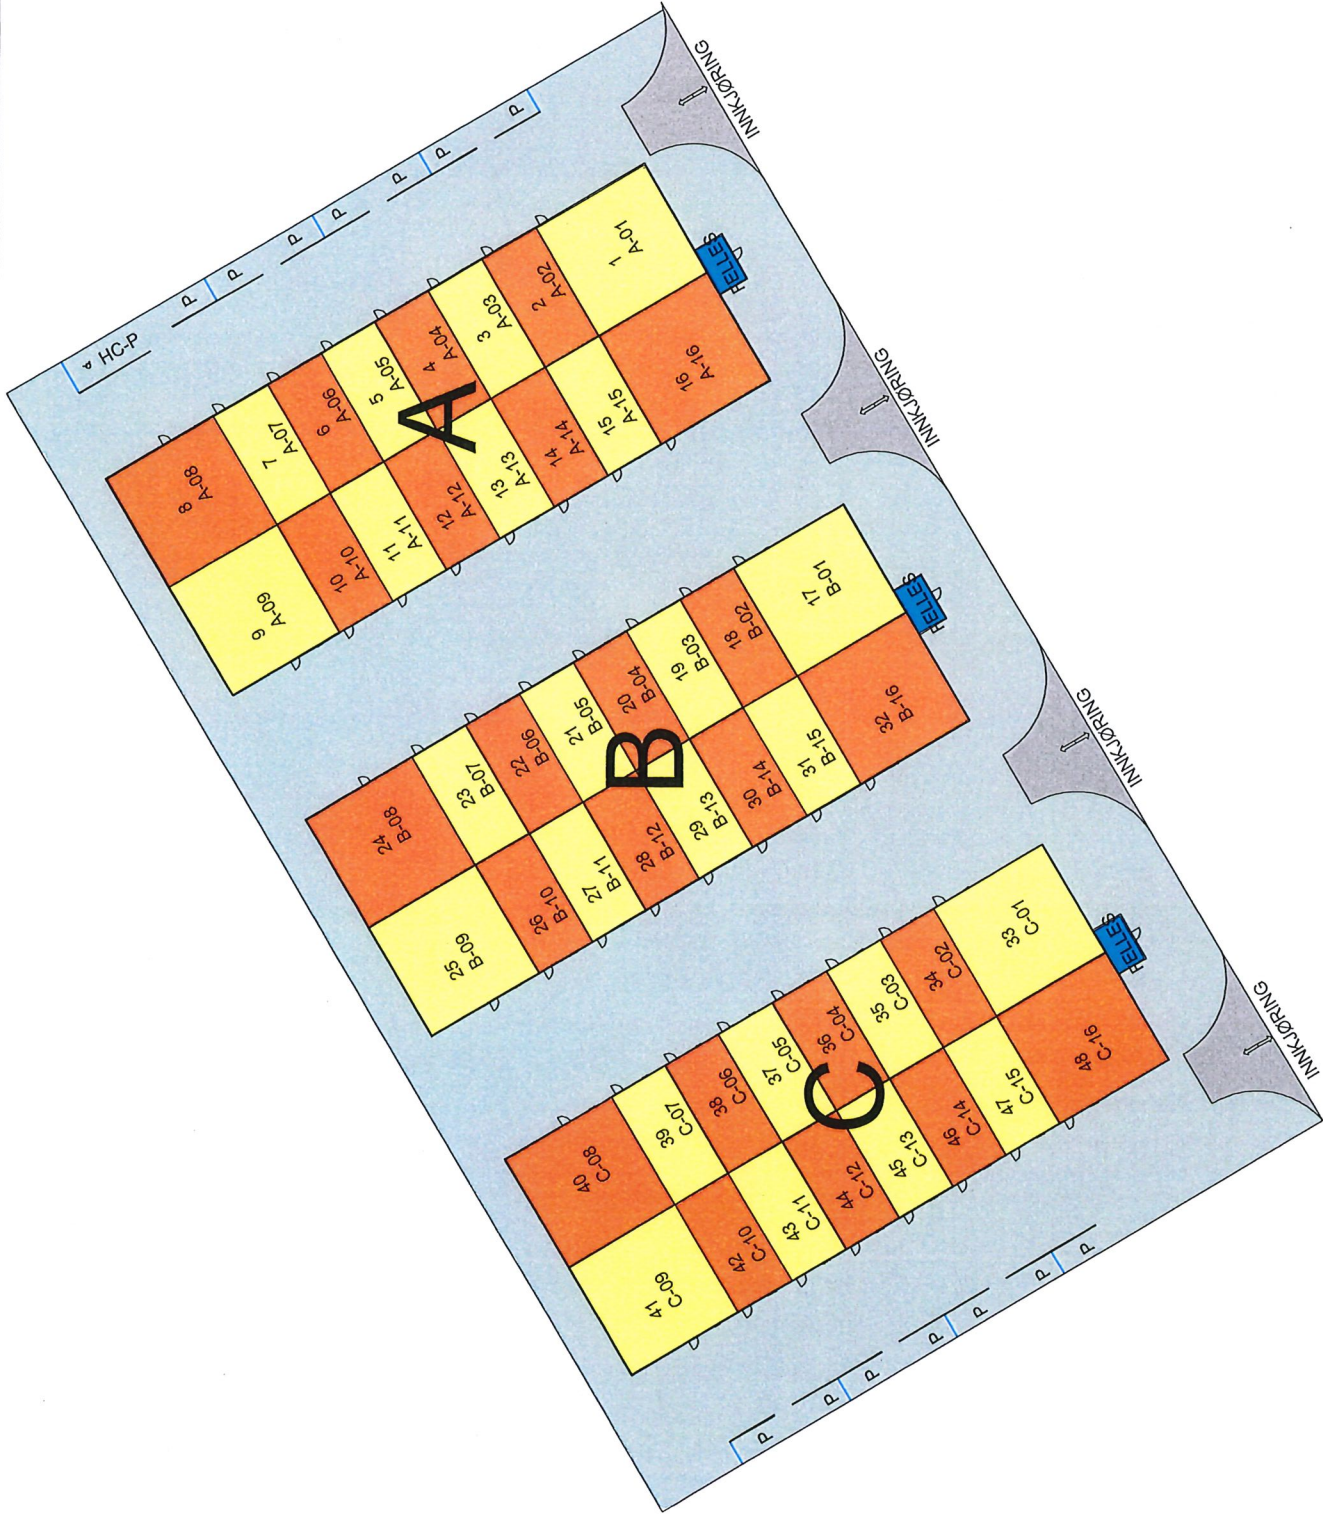


-  EIERSEKSJON
-  FELLES - teknisk rom
-  FELLES -kjøre-/parkeringsareal



Rev.	Dato	Beskrivelse	Sign	Kontr
Fase: SEKSJONERING				
Lokalisering: Alver kommune Gnr.212, Bnr. 150				
Tittel:		Tegn.:	Rev.	
BBA AS		SM		
Stålhall		Dater:		
Bygg A, B og C		29.11.21		
		Format:		
		A3		
		Målestokk:		
		1 : 500		
		Kontroll prosjekt		
		Sign.:	Kontroll:	
		RE	RE	
		ARKITEKT	REV	
		ROLV EIDE AS		
Prosjektnr.: 1129		Tegningarnr.: A-30 10 02		
Type tegning: Situasjonsplan - Seksjonering				


Situasjonsplan Seksjonering

1 1 : 500

Utskriftsdato: 24.01.2022 12:51:25

Seksjonering

- A-01
- A-02
- A-03
- A-04
- A-05
- A-06
- A-07
- A-08
- A-09
- A-10
- A-11
- A-12
- A-13
- A-14
- A-15
- A-16
- Felles teknisk rom

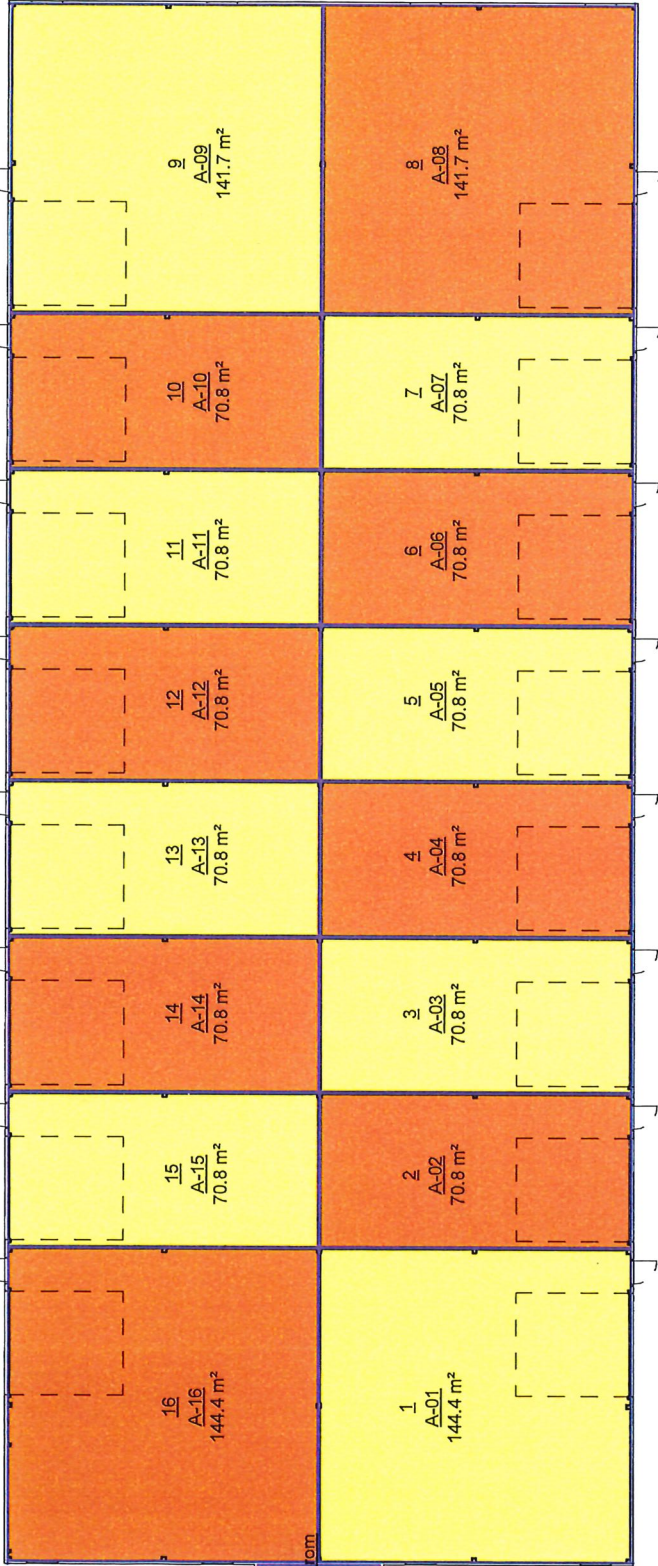

BYGG A - BRA pr. seksjon		
Seksjonsnr.	Seksjon	Areal
1	A-01	144.4 m ²
2	A-02	70.8 m ²
3	A-03	70.8 m ²
4	A-04	70.8 m ²
5	A-05	70.8 m ²
6	A-06	70.8 m ²
7	A-07	70.8 m ²
8	A-08	141.7 m ²
9	A-09	141.7 m ²
10	A-10	70.8 m ²
11	A-11	70.8 m ²
12	A-12	70.8 m ²
13	A-13	70.8 m ²
14	A-14	70.8 m ²
15	A-15	70.8 m ²
16	A-16	144.4 m ²
	Felles teknisk rom	13.9 m ²

Plan 01

1 : 200


1

Rev.	Dato	Beskrivelse	Sign	Kontr
Fase: SEKSJONERING				
Lokalisering: Alver kommune Gnr.212, Bnr. 150				
Tegn.: Rev.				
BBA AS		SM		
Stålhall A		Date:	29.11.21	
		Format:	A3	
		Målestokk:	1 : 200	
		Kontroll prosjekt		
		Sign:	RE	Kontroll:
			RE	RE
Prosjekt nr.: 1129		Tegning nr.:	A-30 30 31	
Type tegning: Seksjonering Bygg A		ARKITEKT: ROLV EIDE AS		
Type tegning: Seksjonering Bygg A				

Utskriftsdato: 24.01.2022 12:17:30

Seksjoner

- B-01
- B-02
- B-03
- B-04
- B-05
- B-06
- B-07
- B-08
- B-09
- B-10
- B-11
- B-12
- B-13
- B-14
- B-15
- B-16
- Felles teknisk rom

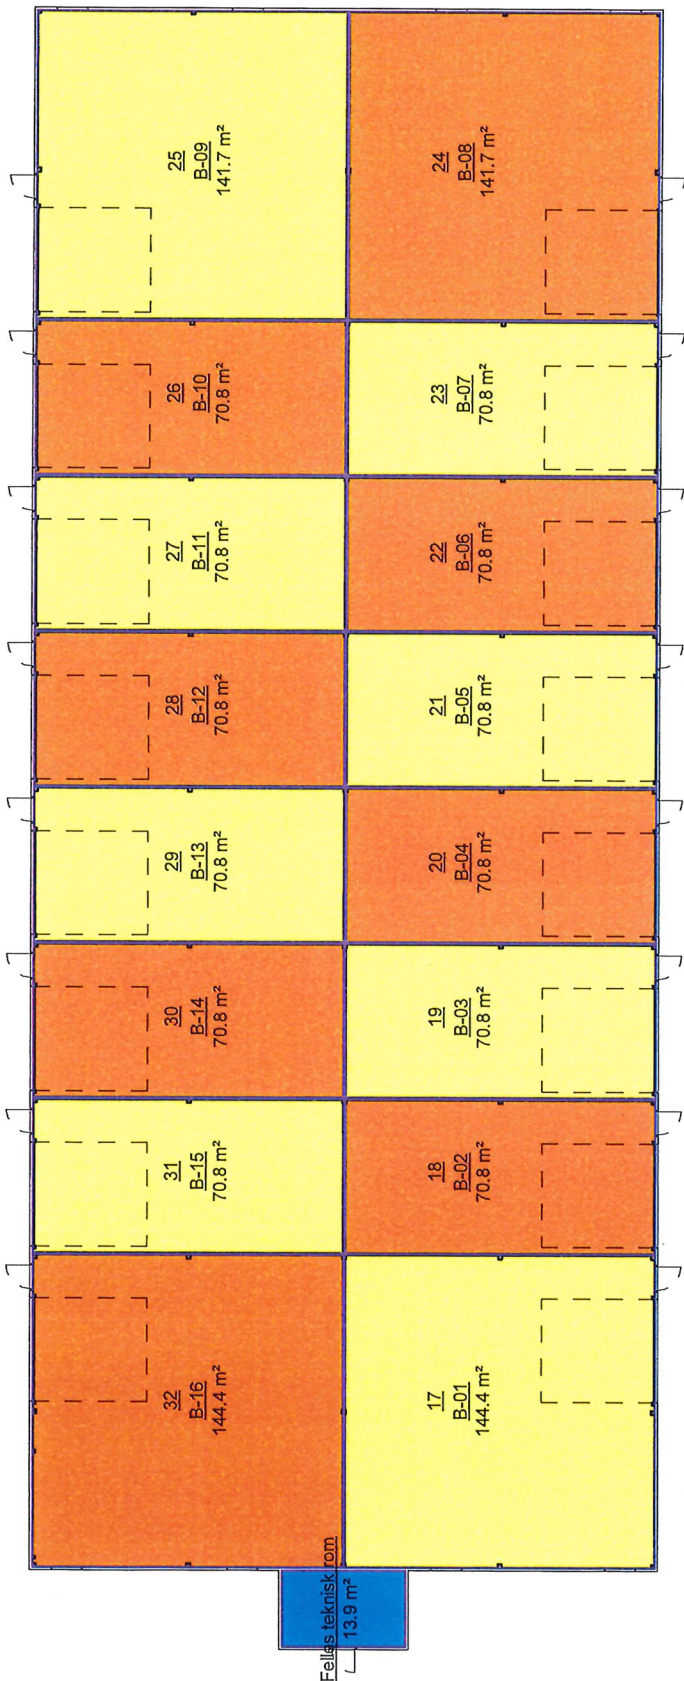

BYGG B - BRA pr. seksjon		
Seksjonsnr.	Seksjon	Areal
17	B-01	144.4 m ²
18	B-02	70.8 m ²
19	B-03	70.8 m ²
20	B-04	70.8 m ²
21	B-05	70.8 m ²
22	B-06	70.8 m ²
23	B-07	70.8 m ²
24	B-08	141.7 m ²
25	B-09	141.7 m ²
26	B-10	70.8 m ²
27	B-11	70.8 m ²
28	B-12	70.8 m ²
29	B-13	70.8 m ²
30	B-14	70.8 m ²
31	B-15	70.8 m ²
32	B-16	144.4 m ²
-	Felles teknisk rom	13.9 m ²

Plan 01

1 : 200


1

Rev.:	Dato:	Beskrivelse:	Sign:	Kontr:
Fase: SEKSJONERING Lokalisering: Alver kommune Gnr.212, Bnr. 150				
Tittel: BBA AS Stålhall B				
Tegner:	Rev.:			
SM:				
Date:	29.11.21			
Format:	AS			
Målestokk:	1 : 200			
Kontroll prosjekt				
Sign:	RE	Kontroll:		
	RE			
Prosjektant:	Teglingant:			
1129	A-30 30 31			
Type tegning:				
Seksjonering Bygg B				

Utskriftsdato: 24.01.2022 12:18:20

Seksjonering

- C-01
- C-02
- C-03
- C-04
- C-05
- C-06
- C-07
- C-08
- C-09
- C-10
- C-11
- C-12
- C-13
- C-14
- C-15
- C-16
- Felles teknisk rom

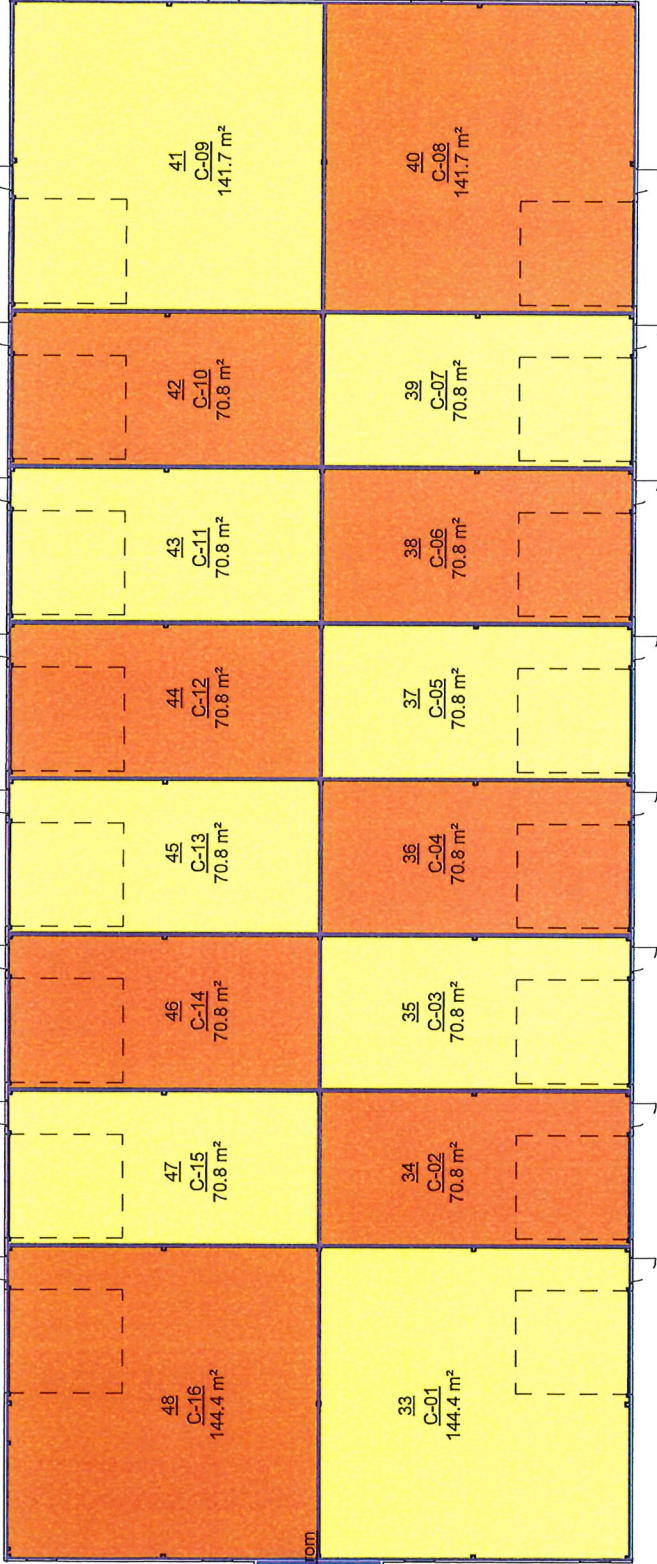

Felles teknisk rom

13.9 m²

48
C-16
144.4 m²

47
C-15
70.8 m²

46
C-14
70.8 m²

45
C-13
70.8 m²

44
C-12
70.8 m²

43
C-11
70.8 m²

42
C-10
70.8 m²

41
C-09
141.7 m²

33
C-01
144.4 m²

34
C-02
70.8 m²

35
C-03
70.8 m²

36
C-04
70.8 m²

37
C-05
70.8 m²

38
C-06
70.8 m²

39
C-07
70.8 m²

40
C-08
141.7 m²

BYGG C - BRA pr. seksjon		
Seksjonsnr.	Seksjon	Areal
33	C-01	144.4 m ²
34	C-02	70.8 m ²
35	C-03	70.8 m ²
36	C-04	70.8 m ²
37	C-05	70.8 m ²
38	C-06	70.8 m ²
39	C-07	70.8 m ²
40	C-08	141.7 m ²
41	C-09	141.7 m ²
42	C-10	70.8 m ²
43	C-11	70.8 m ²
44	C-12	70.8 m ²
45	C-13	70.8 m ²
46	C-14	70.8 m ²
47	C-15	70.8 m ²
48	C-16	144.4 m ²
	Felles teknisk rom	13.9 m ²

Plan 01

1 : 200

1

Rev.	Dato	Beskrivelse	Sign	Kont
Fase: SEKSJONERING				
Løstellersving: Alver kommune Gnr.212, Bnr. 750				
Tittel: BBA AS Stålhall C				
Tegning:	Rev.			
SM				
Date:	29.11.21			
Format:	A3			
Målestokk:	1 : 200			
Kontroll prosjekt	Sign:	RE	RE	RE
Kontroll:	Sign:	RE	RE	RE
Prosjektnr.:	Tegningsnr.:	ARKITEKT		
1129	A-30 30 31	ROLY EIDE AS		
Type tegning:	Seksjonering Bygg C			

Utskriftsdato: 24.01.2022 12:26:06