


3D View 1

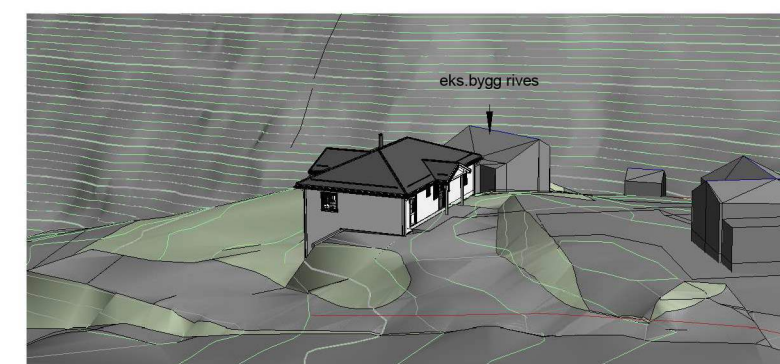

3D View 2

Situasjonskart -

Dato: 24-01-2022

Situasjonsplan fra kommunen  
1 : 500

**Nhdigi.no**

Målestokk: 1:500

15m

+ N6716347, Ø290061

Data fra Kartverket, Norge Digitalt og Nordhordland digitalt

Charlotte & Nils Åge Skjelvik

Enebolig  
Byggeplass

315/14  
Aiver kommune

Målestokk  
1 : 500

Dato 16.12.21

Tegnet ib

Kontr. HHFrekh

Prosjekt status  
Salgstegning

Rev.

Tegning nr.  
S-01

Prosjekt nr.  
Original

Tittel  
Situasjonsplan



Hellvik Hus AS  
Jærveien 1250, 4375 Hellvik  
51 46 16 00  
firmapost@hellvikhus.no  
www.hellvikhus.no

Rev.	Revisjonen gjelder	Utført	Kontr.	Dato
------	--------------------	--------	--------	------