


31.1.2022 PLANTEGNING HYTTE - seksjon 1

SAK: 20/18162  
Gnr. III bnr 3

!- 2700 -!

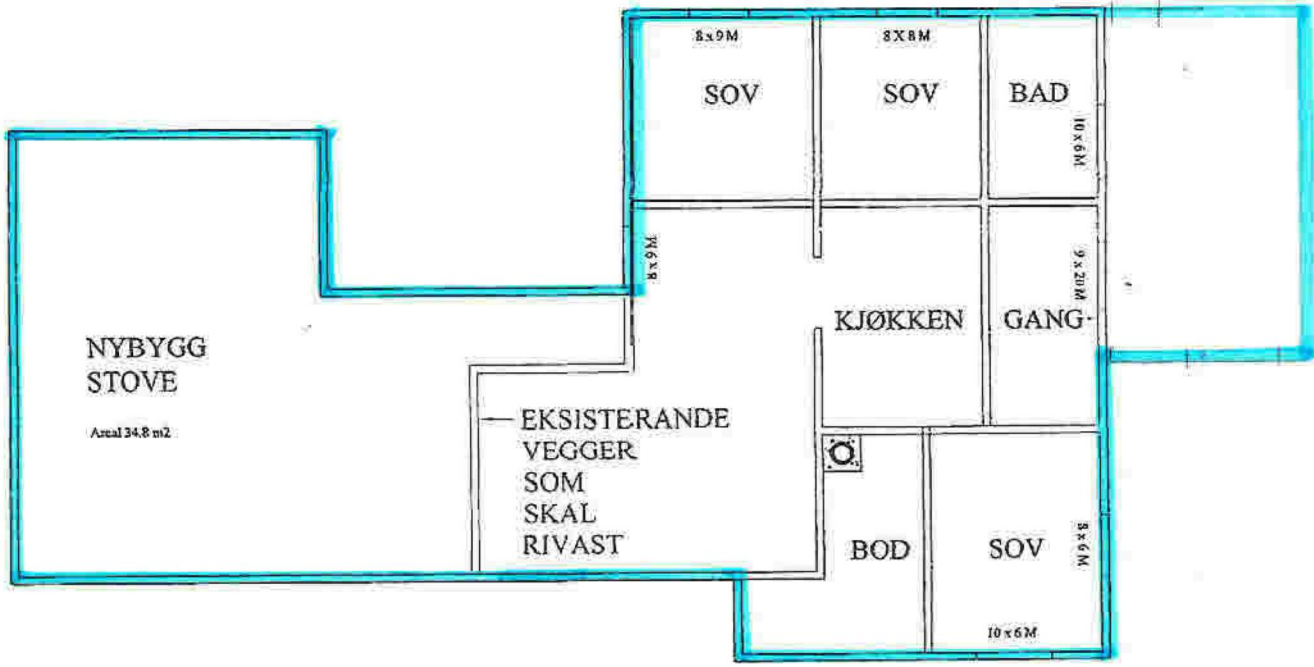


1-2700-1

REV/TAL	REVIDERINGA	GJELD	SIGN.	DATO
	G.- OG B.NR:		MÅLESTOKK:	1:100
	TILTAKSHAVAR:		TEIKNA DATO:	07.04.03
	ADRESSE:		TEIKNA AV:	
	TEIKN. INNH:	PLAN	UNDERSKRIFT:	
	Ditt navn/firma		TEIKNINGSNUMMER:	REV.
	Di adresse			
	Din telefon, din e-post, ditt eriskasjonsnr.			

# BOLIG PLANTEGNING - SEKSJON 2

SAK: 20/18162 Grnr III bnr. 3

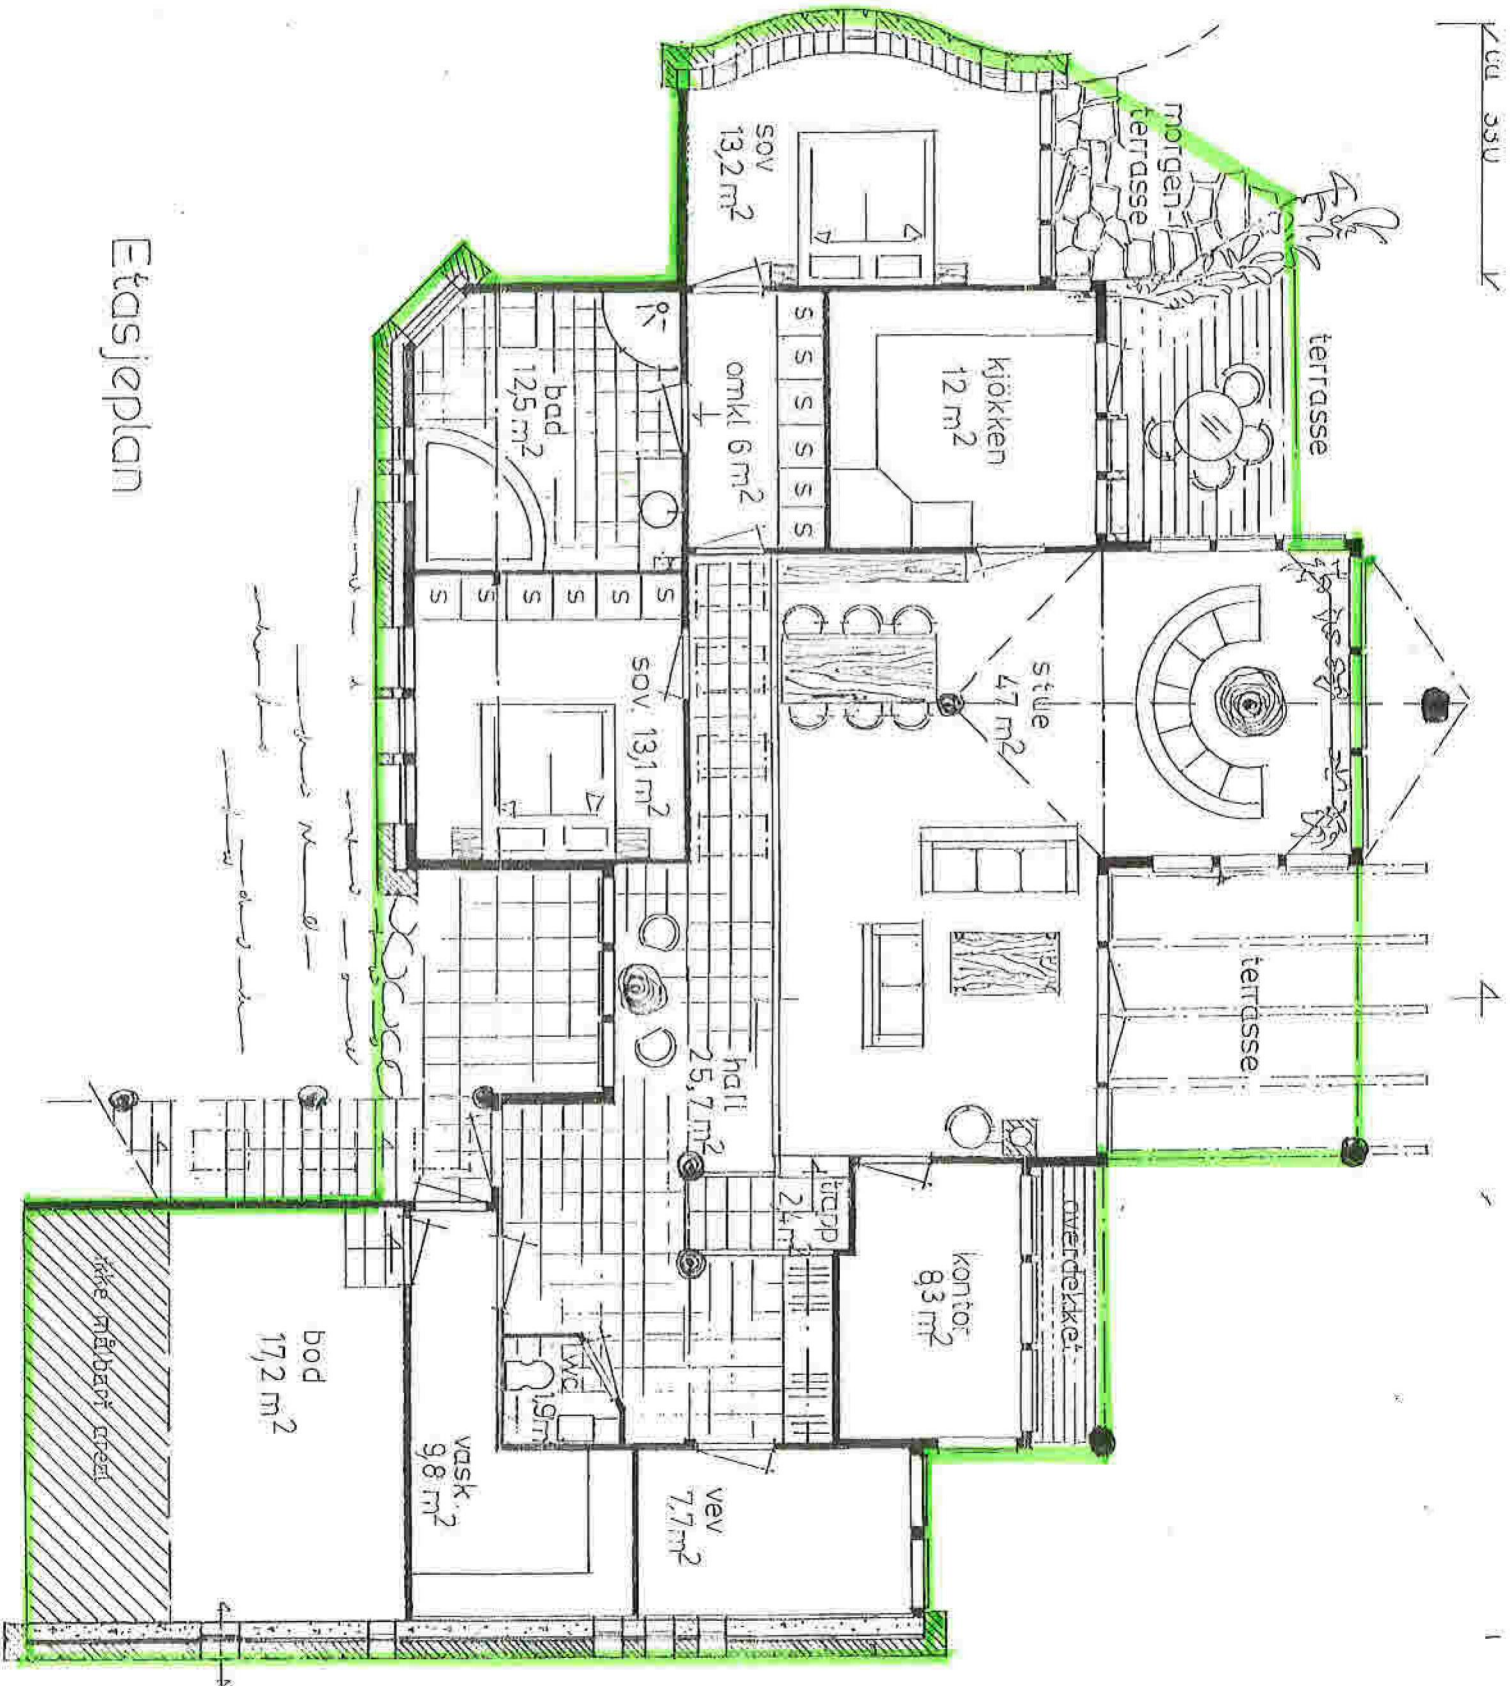

Etasjeflan

