


HOH.

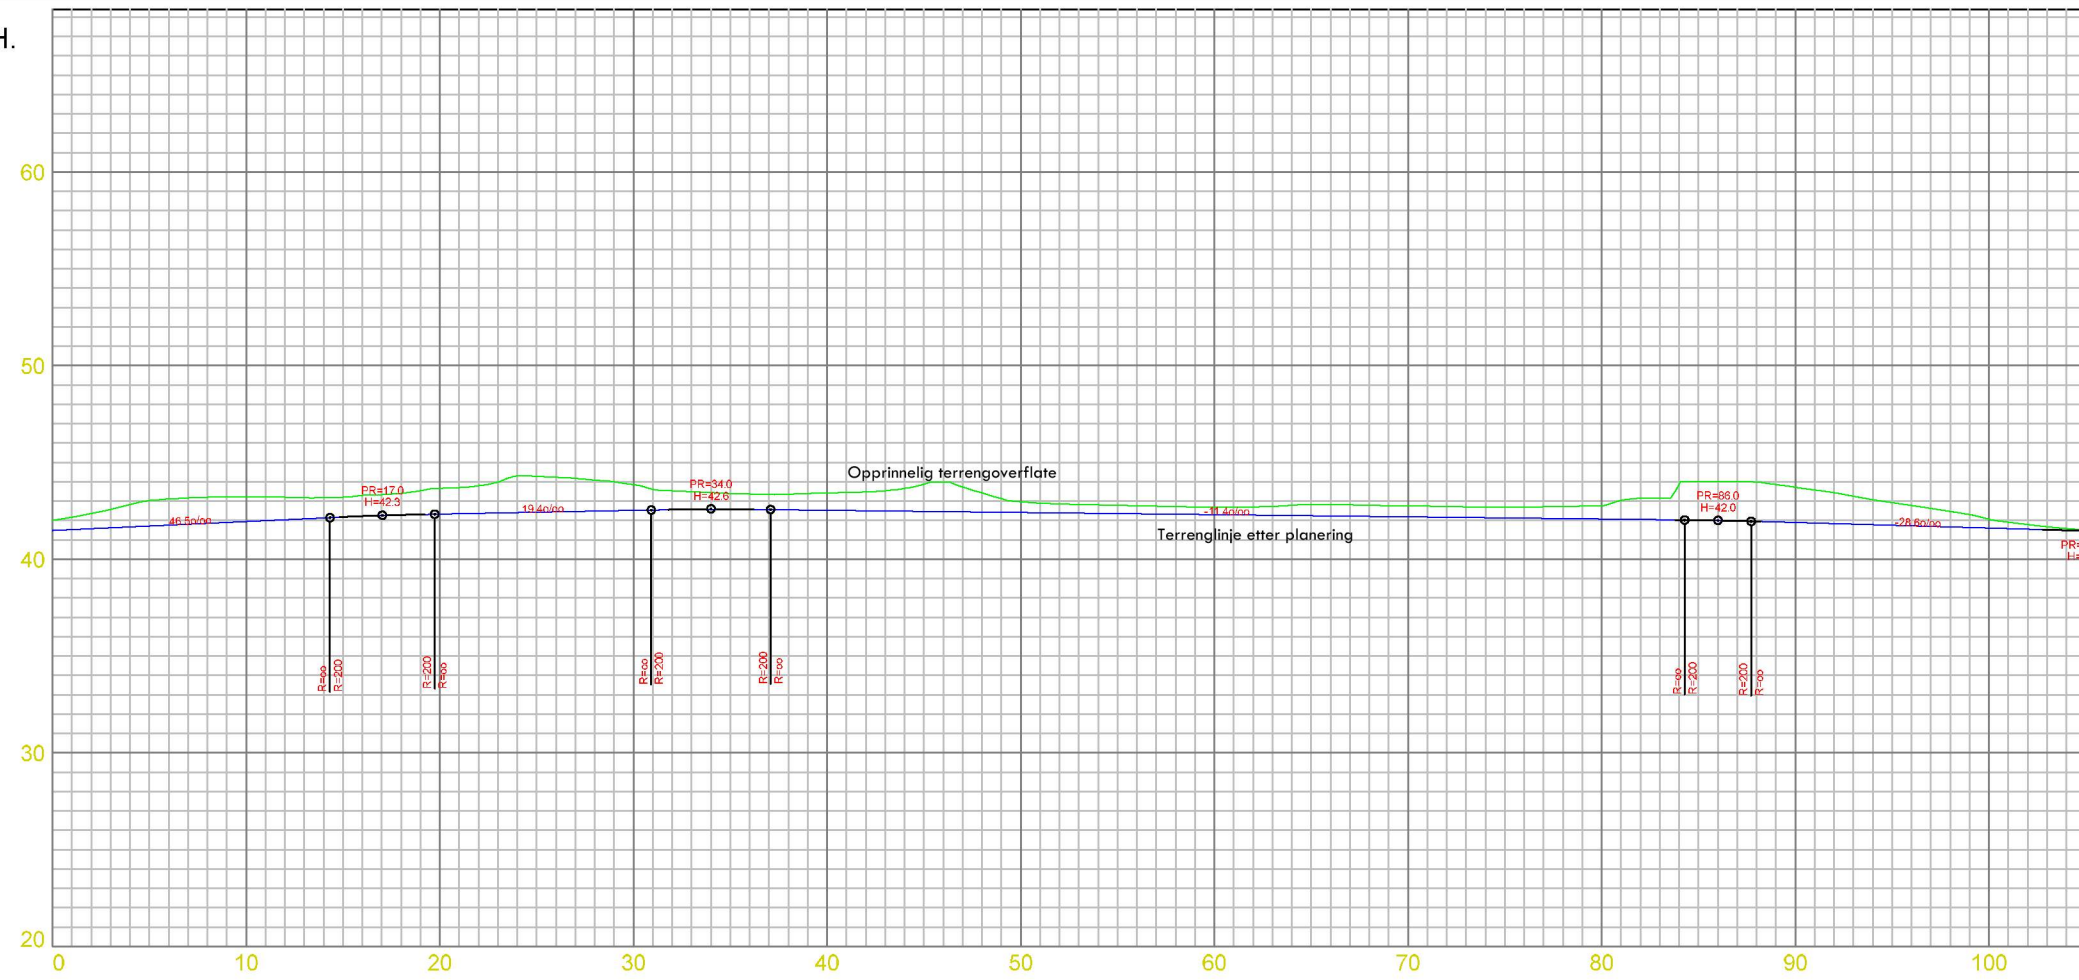

PROFIL NR.	000
TOPP VOLL H.	42.08/41.74
TERRENG H.	43.21/41.94
HØYDE VOLL	-0.55
BREDDEUTV.	

Gbnr. 99/4			
Dato	Konstr./tegnet	Godkjent	Målestokk
02.11.2021			1:200
Lengdeprofil planering			Erstatning for:
			Erstattet av:
			100
Henvisning:		Beregning:	