


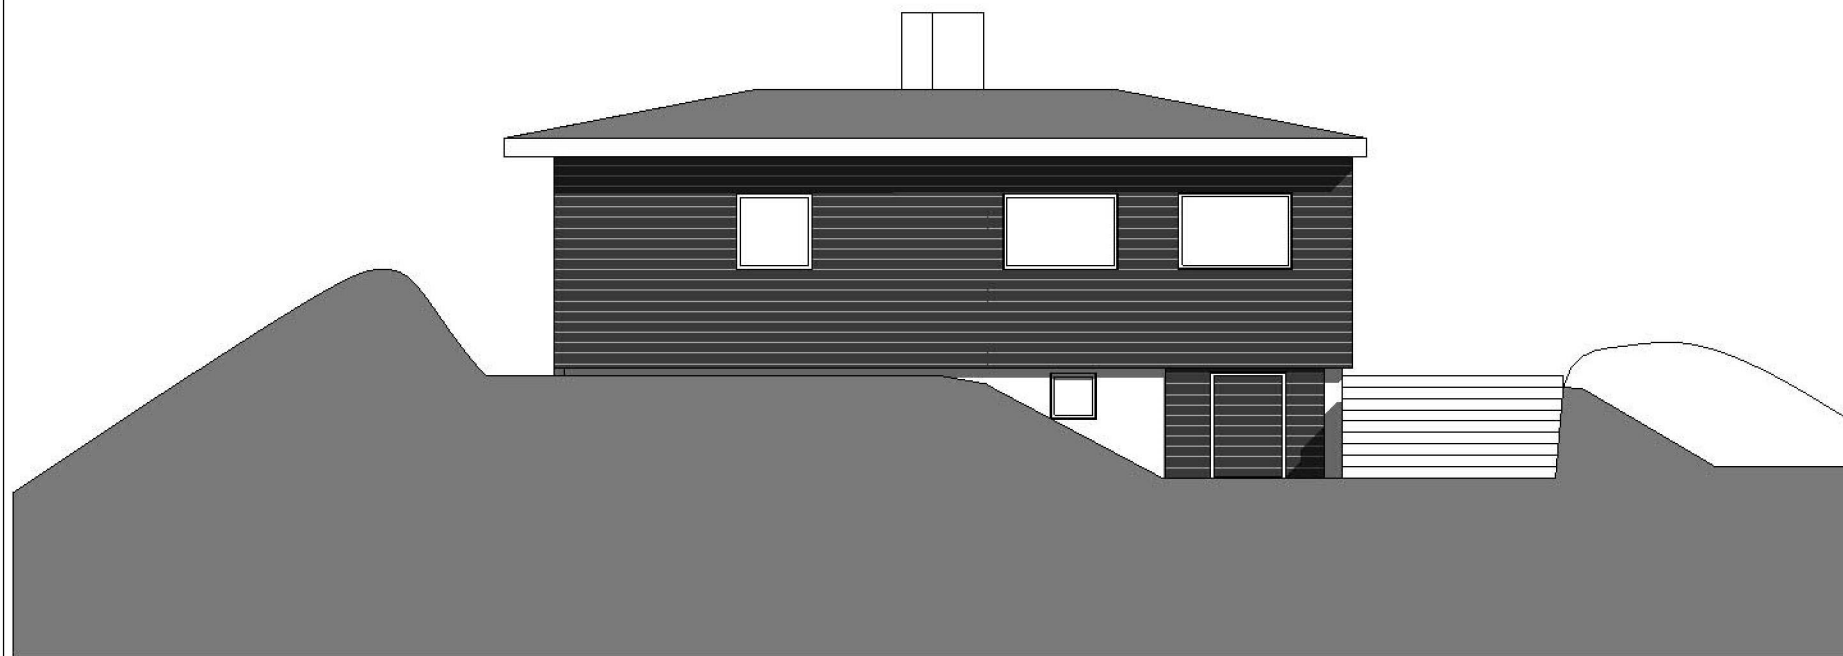

Fasade mot sørvest
1 : 100



Fasade mot sørøst
1 : 100

| Nr | Beskrivelse | Dato | Av |
|------------|-------------|------|----|
| Revisjoner | | | |

| | | | |
|---|----------|-------------|----------|
| Fam Tor Sivertsen: Adlandsvågen 14 (gnr 336 Bnr 10) | | | |
| Fasade mot sørvest og Fasade mot sørøst - etter | | | |
| Rammesøknad | | | |
| MÅLSTOKK | 1 : 100 | PROSJEKT NR | TEIEN NR |
| TEIEN NR | | 2525 | 3121 |
| KONTROLLERT | pH | | |
| DATE | 28.01.22 | | |
| FILNAVN | | | |