

Lorentz Olsen

Andreas Gjellesviks veg 23

5260 Indre Arna

Alver kommune

Postboks 4

5906 Frekhaug

Indre Arna den 4/2 2022.

Sak nr. 21/6727 – 22/7926, Gbnr 214/233 – Tilleggsopplysninger.

Jeg viser til brev datert den 28/1 2022 med spørsmål om tilleggsopplysninger.


1. Se vedlagte tegning for Tverr/snitt-profiltegning/målsett skisse på veg.
2. Parkeringsplassen ligger ikke nærmere enn 1 meter fra Gbnr 214/37. Det er vanskelig å måle nøyaktig avstand ettersom det er en bratt skråning fra parkeringsplassen til grensen. Gi beskjed dersom det er nødvendig med samtykke fra eier av Gbnr 214/37.

Vennlig hilsen



Lorentz Olsen

SWITE HOT DST SAK NR 21/6727, 6 NR. 214/233, 35

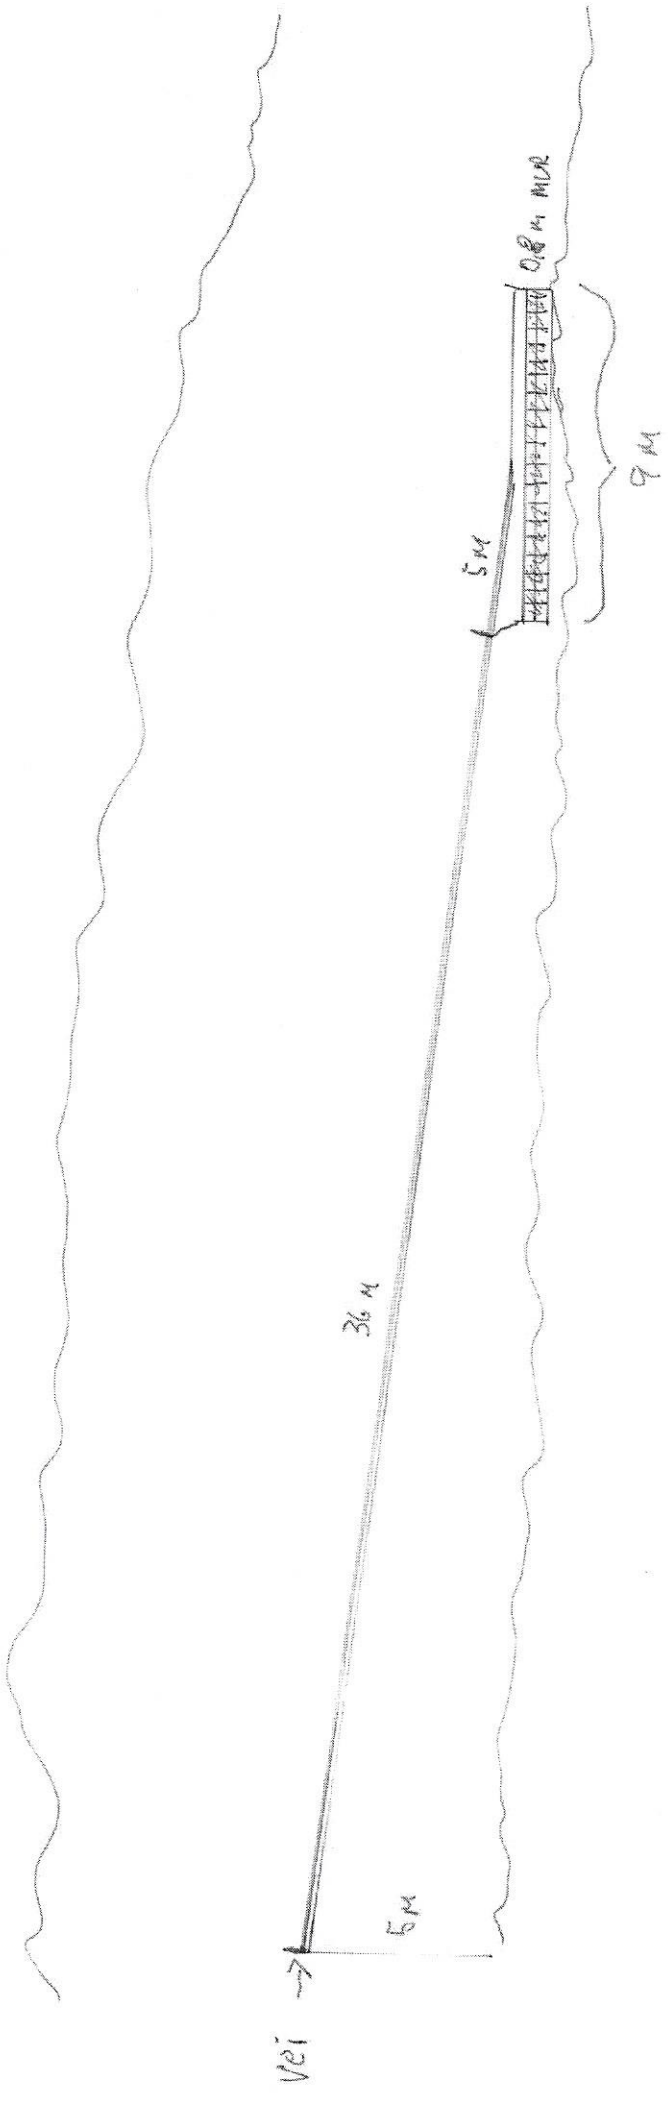

STIGNING FORHOLD: 5:41

MÅLSTOK: 1:200