




FASADE 1



FASADE 2



FASADE 3

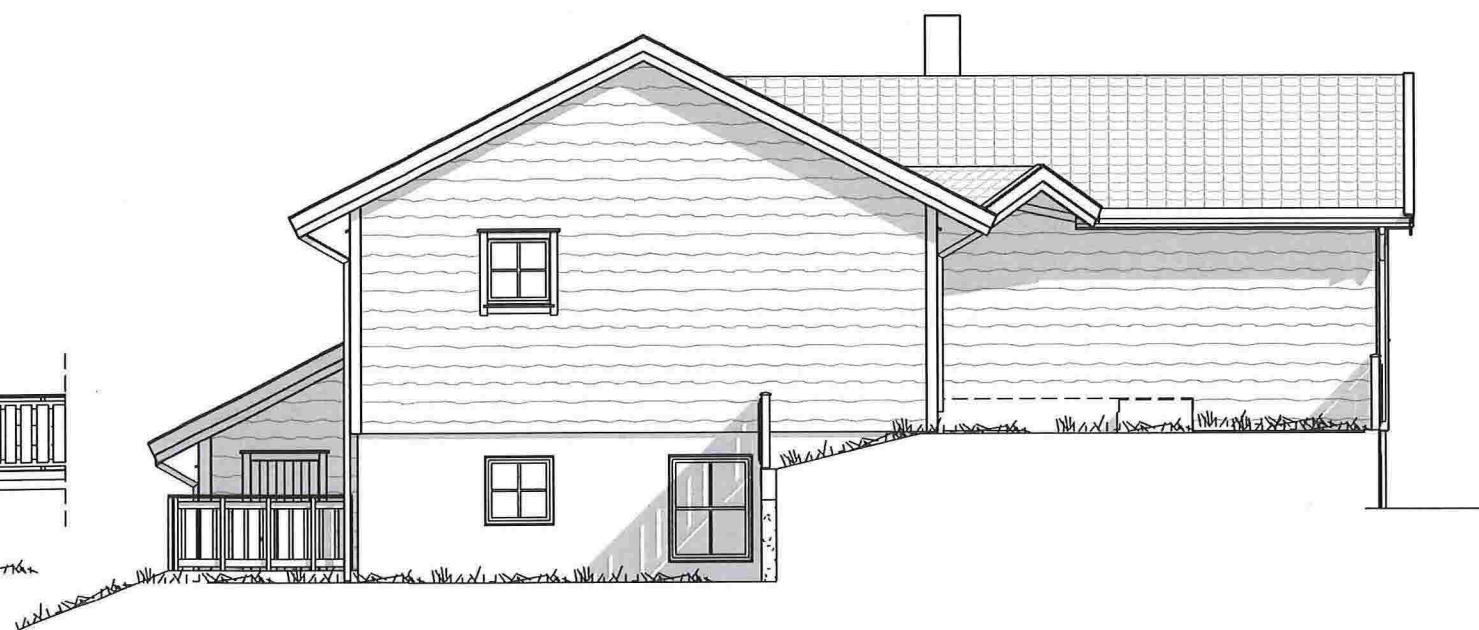

FASADE 4




REV:	DATO:	REVISJON:	SIGN:
A	27.01.14	Rev lhht. mail 27.01.14	EL
B	28.03.14	Bileil. tatt bort	RT

MESTERHUS
KALAND TRELAST AS

TILTAKSHAVER: OVE KOLÅS
BYGGEPLASS: KOLÅS
G.nr/B.nr: 107/3
KOMMUNE: LINDÅS

Unikus
Postboks 4104,
Terminalveien 10
8089 Bodø, tlf. 75 56 51 20
E-mail: post@unikus.no

TEGN, INNHOLD:	TILTAKSART:	MÅL:
Fasader	Enebolig	1 : 100
PROSJEKT:	Karianne Omt.	
ARKITEKT:	DATO:	TEGN:
Oddmund Berge	20.01.14	EL
PROSJEKT NR:	TEGN NR:	
130557	09.03	

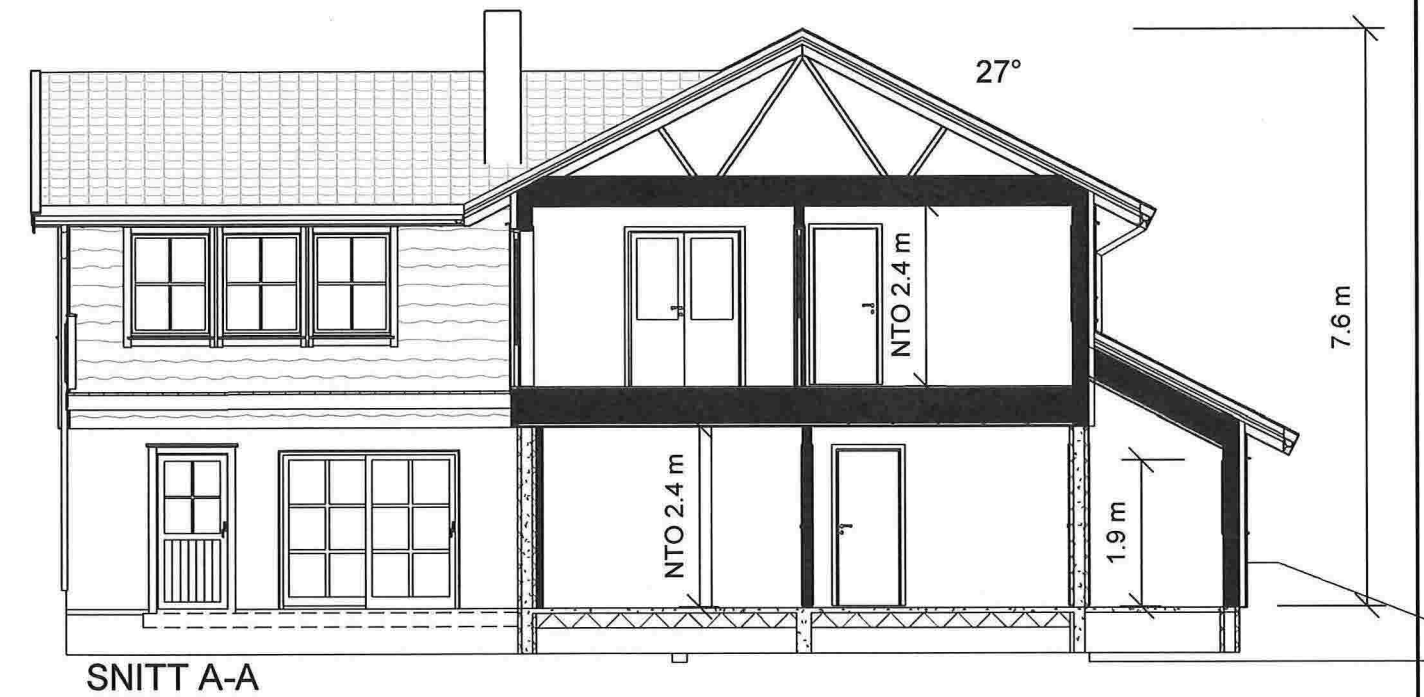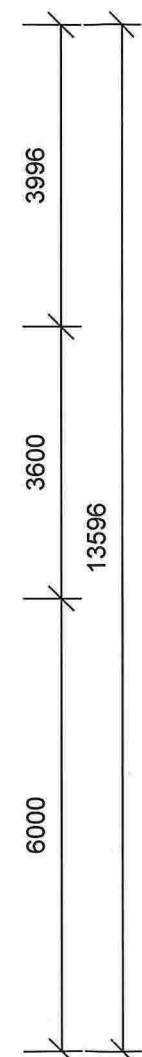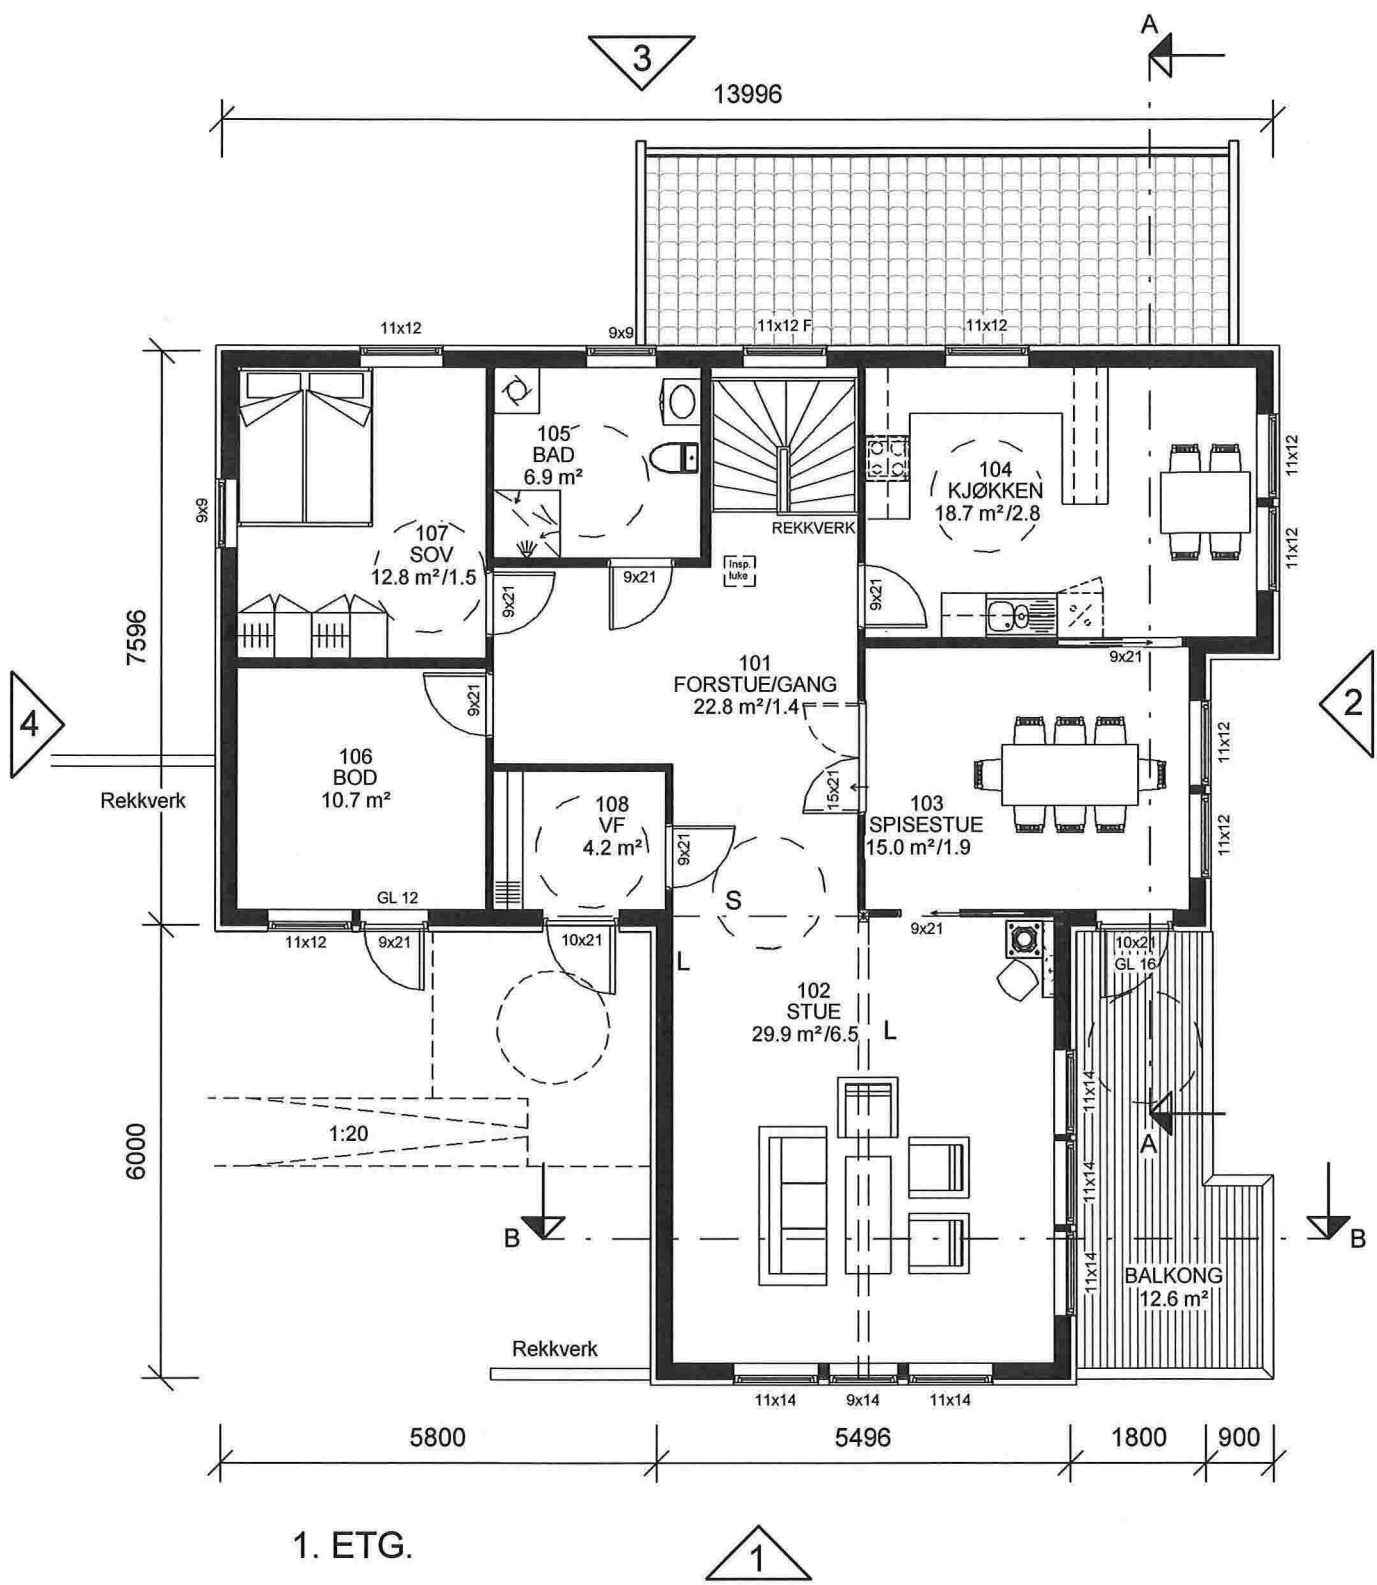

- ANMERKNINGER:**
- Risikoklasse: 4 / Brannklasse: 1
 - Energidokumentasjon: U-verdier angitt i energidokumentasjon.
 - Arealer oppsatt i tabell er i hht NS3940
 - Arealer angitt i de enkelte rom er oppgitt som faktiske gulvareal.
 - I rom under skrå himling kan deler av dette areal ha lavere takhøyde enn 2,4m.
 - L = LIMTRE / S = STÅLDRAGER / SK = SKURLAST
 - NTO = NETTOMÅL
 - Innredninger og sanitærutstyr vist på tegning kun inkludert hvis angitt i kontrakt.
 - For symbolforklaringer, se leveringsbeskrivelse.
 - Snøfangere på alle takflater ved glatte tak, og tak over 27°.
 - Brannslukkingsutstyr: Det leveres med en røykvarslar pr. etg / leilighet og en brannslange pr. leilighet.



REV:	DATO:	REVISJON:	SIGN:
A	27.01.14	Rev lhht. mail 27.01.14	EL
B	28.03.14	Bileil. tatt bort	RT

MESTERHUS
KALAND TRELAST AS

TILTAKSHAVER:	OVE KOLÅS
BYGGEPLASS:	KOLÅS
G.nr/B.nr:	107/3
KOMMUNE:	LINDÅS

Unikus
Postboks 4104,
Terminalveien 10
8089 Bodø, tlf. 75 56 51 20
E-mail: post@unikus.no

TEGN, INNHOLD:	Plan, snitt	TILTAKSART:	Enebolig	MÅL:	1 : 100
PROSJEKT:	Karianne Omt.	ARKITEKT:	Oddmund Berge	DATO:	20.01.14
TEGN:	EL	PROSJEKT NR:	130557	TEGN.NR:	09.02

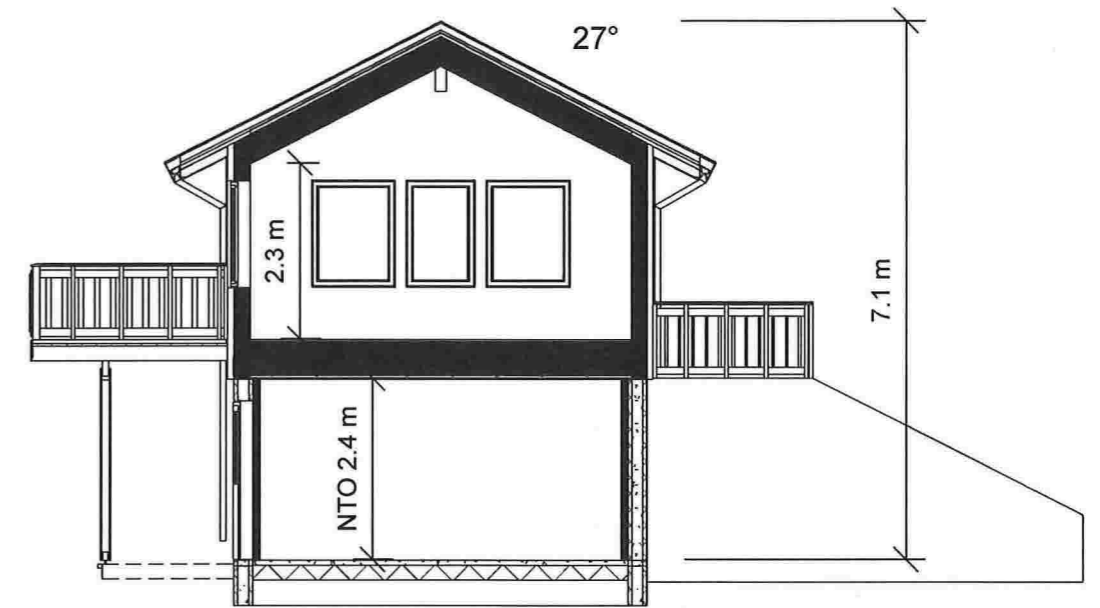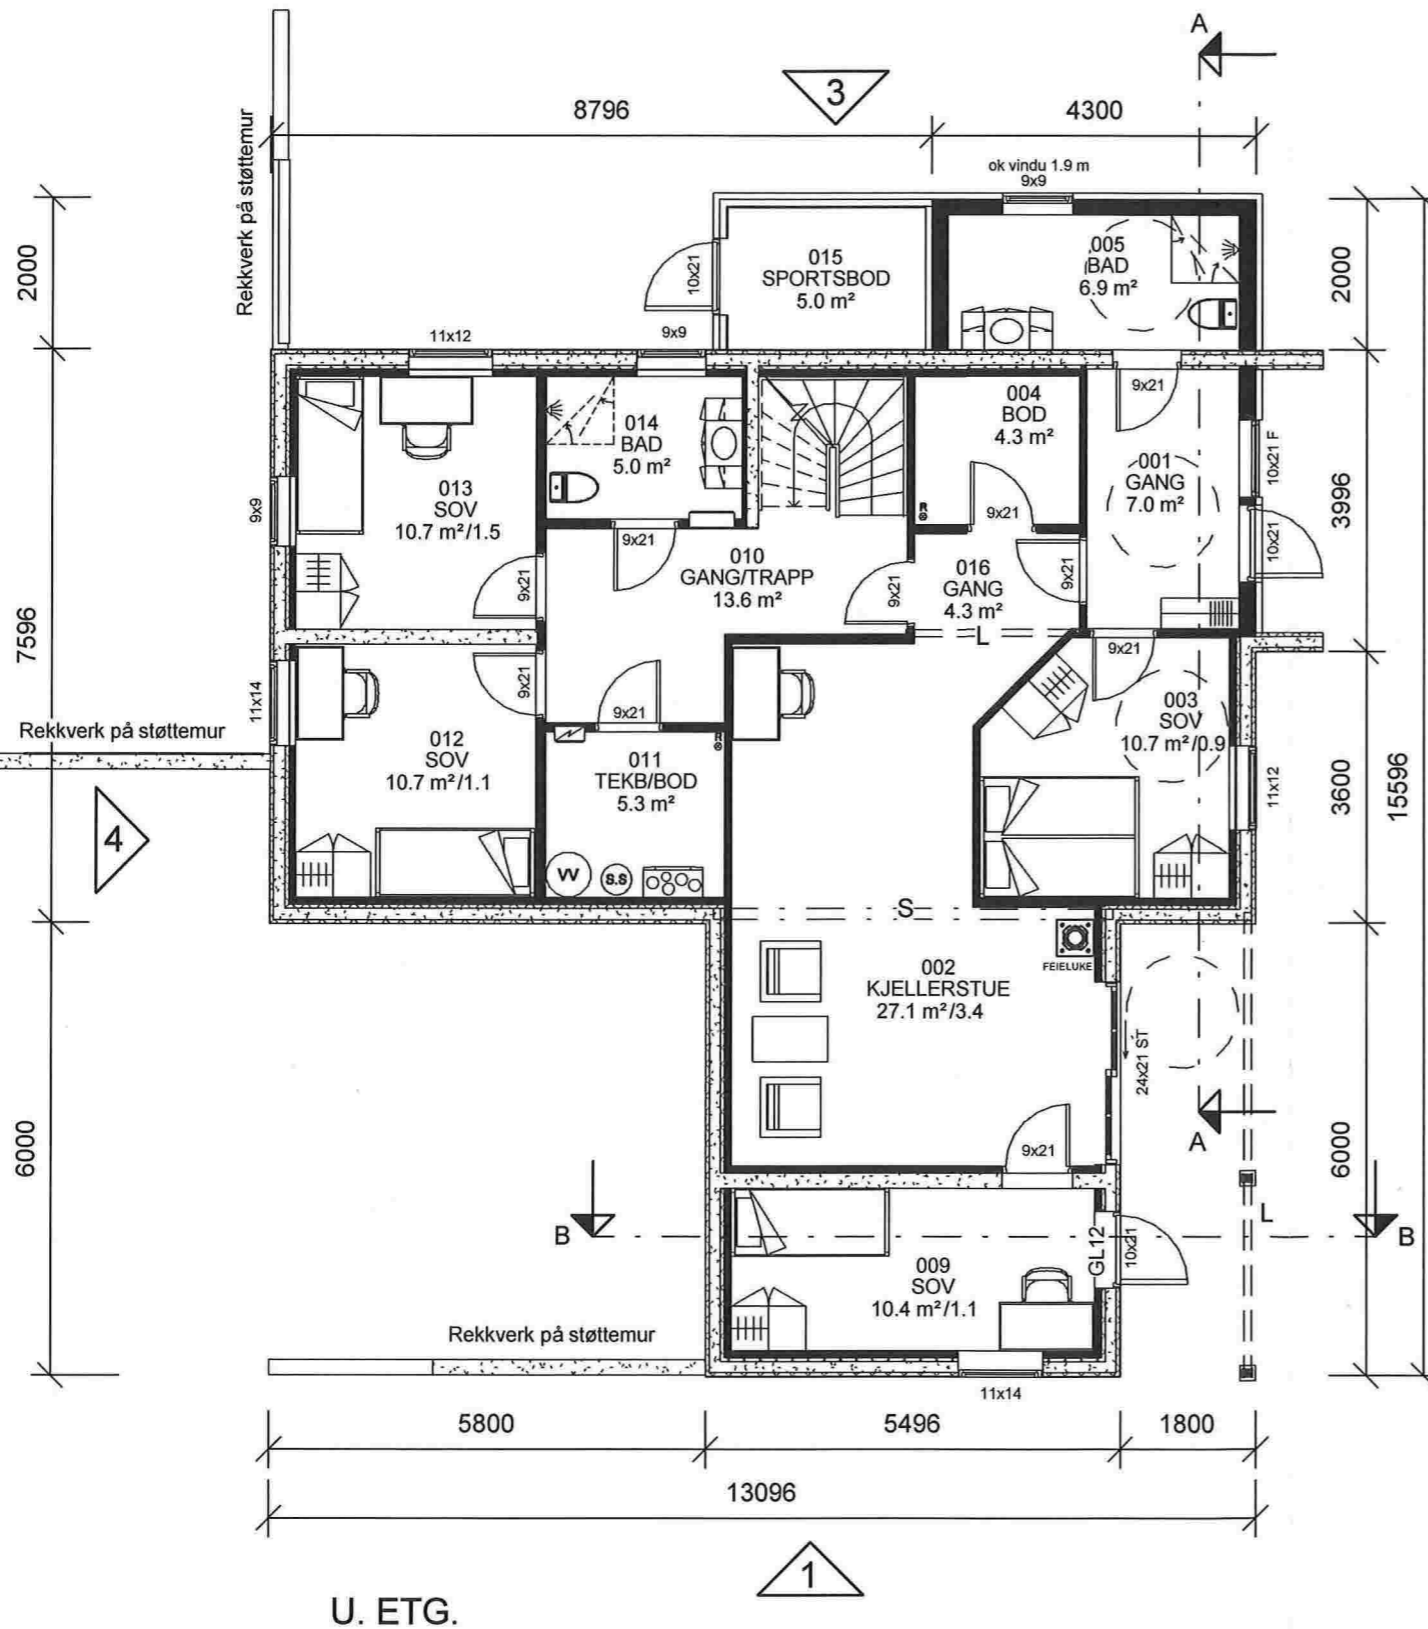

SNITT B-B

BRA	
Beskrivelse:	Areal:
HOVEDETG.	124.6 m ²
UNDERETG.	129.9 m ²
	254.5 m ²

P-ROM	229 m²
--------------	--------------------------

BYA	168 m²
------------	--------------------------

ANMERKNINGER:

- Risikoklasse: 4 / Brannklasse: 1
- Energidokumentasjon: U-verdier angitt i energidokumentasjon.
- Arealer oppsatt i tabell er i hht NS3940
- Arealer angitt i de enkelte rom er oppgitt som faktiske gulvareal.
- I rom under skrå himling kan deler av dette areal ha lavere takhøyde enn 2,4m.
- L = LIMTRE / S = STÅLDRAGER / SK = SKURLAST
- NTO = NETTOMÅL
- Innredninger og sanitærutstyr vist på tegning kun inkludert hvis angitt i kontrakt.
- For symbolforklaringer, se leveringsbeskrivelse.
- Snøfangere på alle takflater ved glatte tak, og tak over 27°.
- Brannslukningsutstyr: Det leveres med en røykvarslar pr. etg / leilighet og en brannslange pr. leilighet.

⊗ R=Radonpunkt

REV:	DATO:	REVISJON:	SIGN:
A	27.01.14	Rev lhht. mail 27.01.14	EL
B	28.03.14	Innredn. sokkel, BYA + P-rom endret	RT

MESTERHUS
KALAND TRELAST AS

TILTAKSHAVER: OVE KOLÅS

BYGGEPLASS: KOLÅS

G.nr/B.nr: 107/3

KOMMUNE: LINDÅS

Unikus
Postboks 4104,
Terminalveien 10
8089 Bodo, tlf. 75 56 51 20
E-mail: post@unikus.no

TEGN, INNHOLD:

Plan, snitt

PROSJEKT:

Karianne Omt.

ARKITEKT: Oddmund Berge

DATO: 20.01.14

TEGN: EL

PROSJEKT NR: 130557

TEGN.NR: 09.01

TILTAKSART: Enebolig

MÅL: 1 : 100