

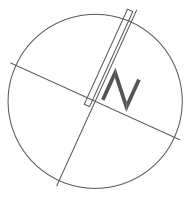




Totalt antall P-plasser kjeller -1 Bygg A: 103
 hvorav 2 er HC-plasser
 Totalt antall P-plasser kjeller -1 Bygg BC: 75
 hvorav 4 er HC-plasser

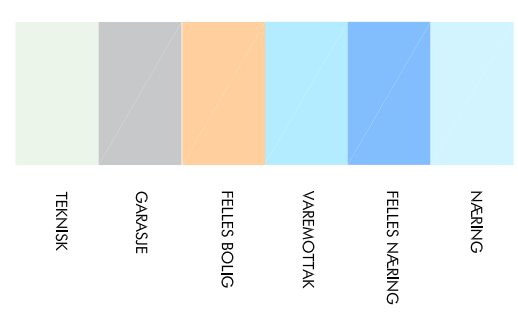

revisjon		A		To gatorse etasjer, handels inndeling		revisjonen gjelder	
sign.		mim		05.01.22		dato	
tiltaksnavn		Alverporten AS, Radøyvegen 239, Alversund		adresse		5914 Knarvik	
prosjektnavn		Alverporten		prosjekt nr.		A200-1	
status		Foreløpig		mål		1:500 (A3)	
tegningsnr.		A200-1		dato		02.02.2022	
gnr/bnr.		188/...		begn. m/m, år		kh	
prosjekt nr.		21190/95		kont.		kh	
arc arkitektur as		vestre kanonka 20		7010 trondheim		1 73 99 12 20	
www.arcarkitektur.no		a		h		i	
		u		r		c	
		e		t		e	




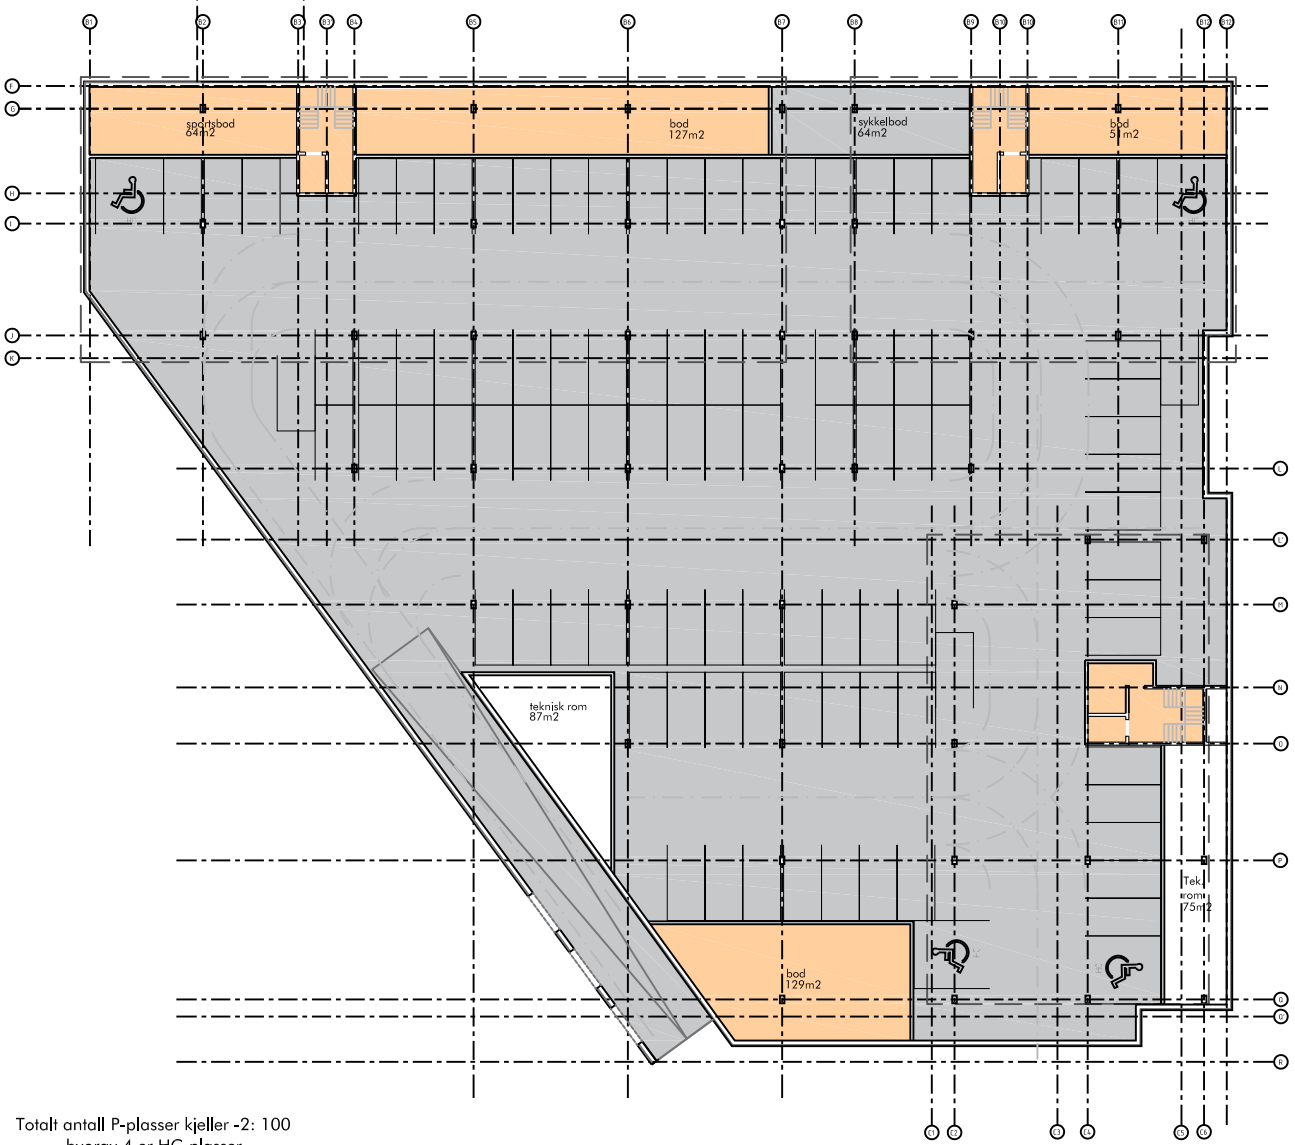


Totalt antall P-plasser kjeller -2: 100
 hvorav 4 er HC-plasser


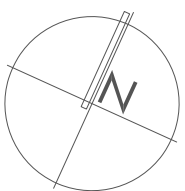
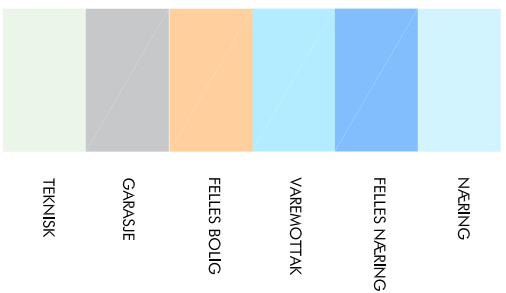


revisjon	A	To garasje etasjer, handels inndeling	sign.	mim	dato	05.01.22	tiltaksnavn	Alverporten AS, Radøyvegen 239, Alversund	tegning viser	Kjeller (nivå -2)	status	Foreløpig	tegningsnr.	A200-2	dato	02.02.2022	mål	1:500 (A3)	gnr/bnr.	188/...	rev.	21190/95	arc arkitekter as	www.arcarkitekter.no
							adresse	Alverporten															arc arkitekter as	www.arcarkitekter.no
							prosjektnavn	Alverporten															arc arkitekter as	www.arcarkitekter.no
																							arc arkitekter as	www.arcarkitekter.no



a r c
h i t
u r t
e t e

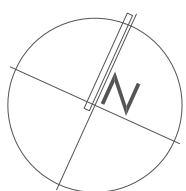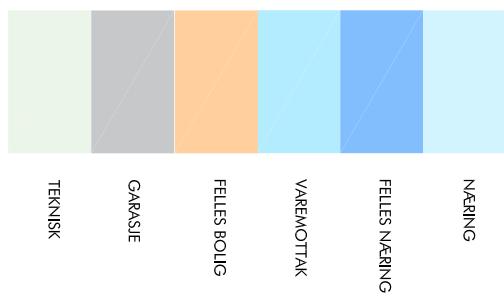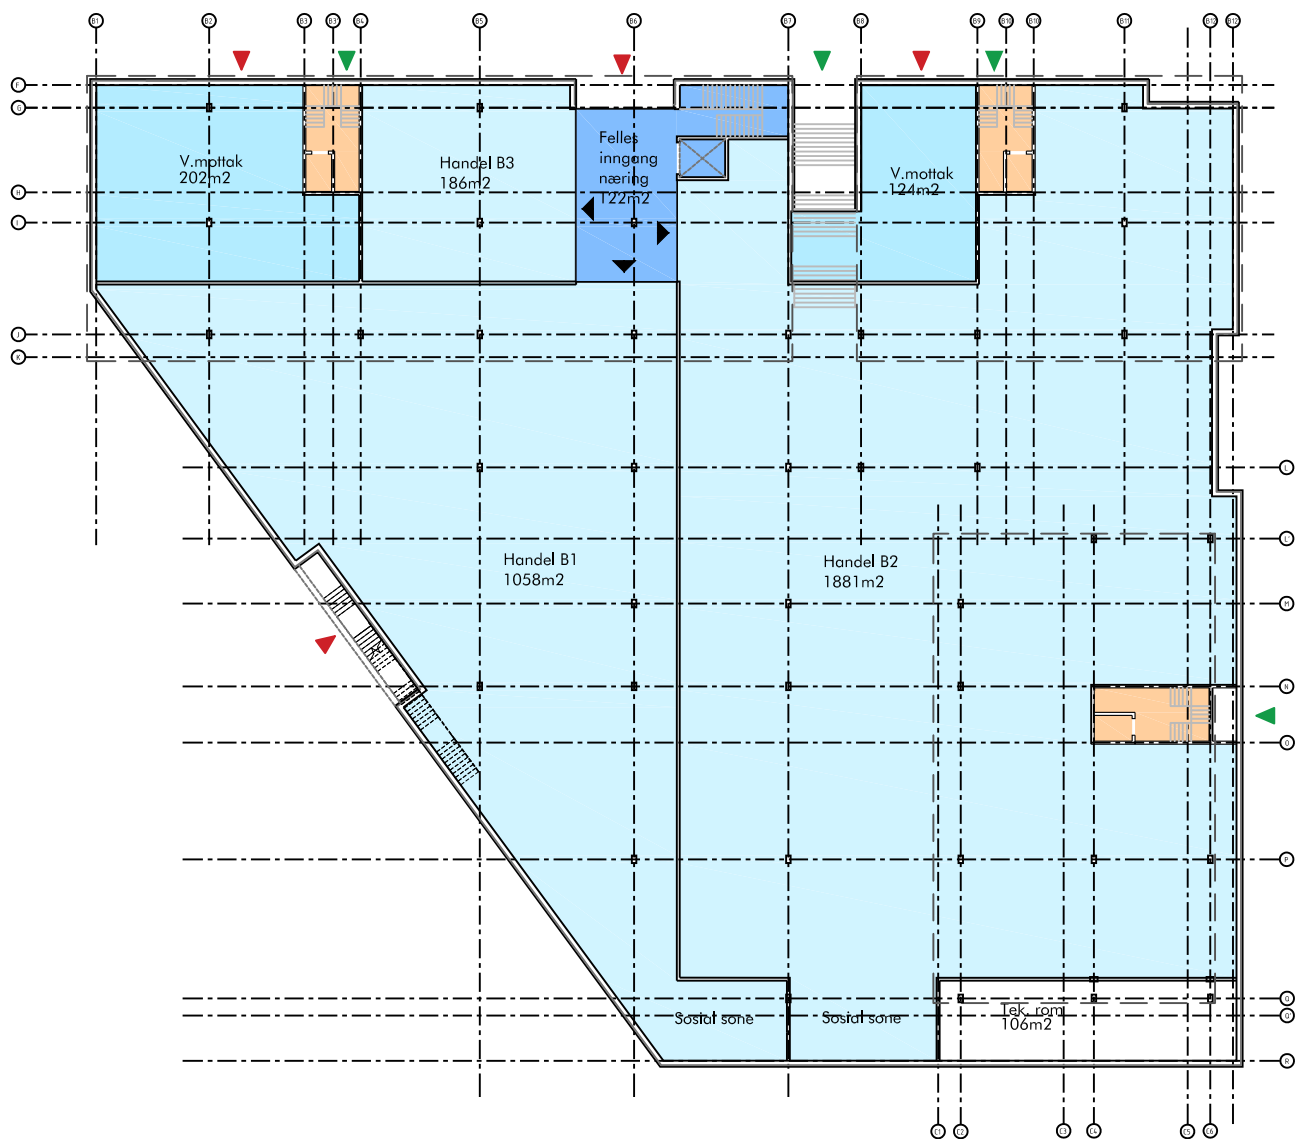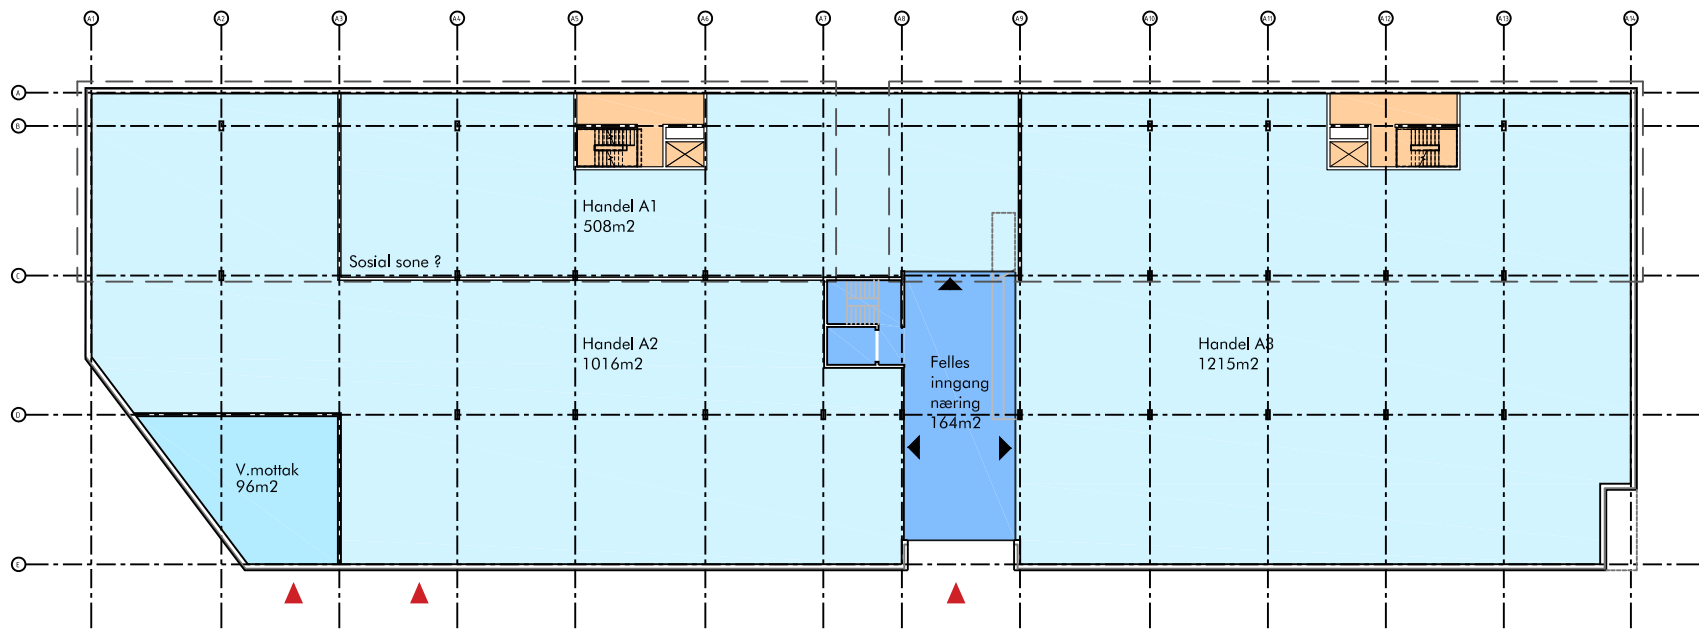

revisjon	A	To garasje etasjer, handels inndeling	
revisjonen gjelder			
sign.			
dato	05.01.22		
tilknyttet Alverporten AS, Radøyvegen 239, Alversund prosjektnavn Alverporten adresse 5914 Knarvik			
tegning nr. Plan 1			
status Foreløpig			
tegningsnr.	A201	dato	02.02.2022
gnr/bnr.	188/...	tegn. mtl.	1:500 (A3)
		kontr. kh.	
		prosjekt nr.	21190/95
arkitektfirmaet as vestre kanonka 20 7010 Iromheim t 73 99 12 20 www.arkitektfirmaet.no			
a r c i t e t u e r c t e			

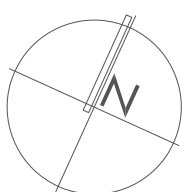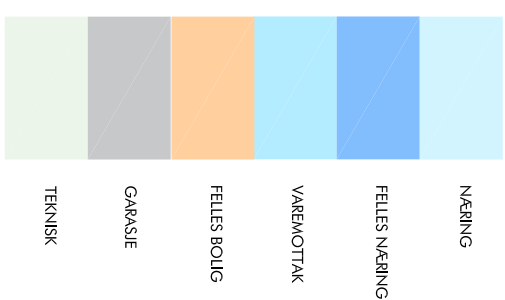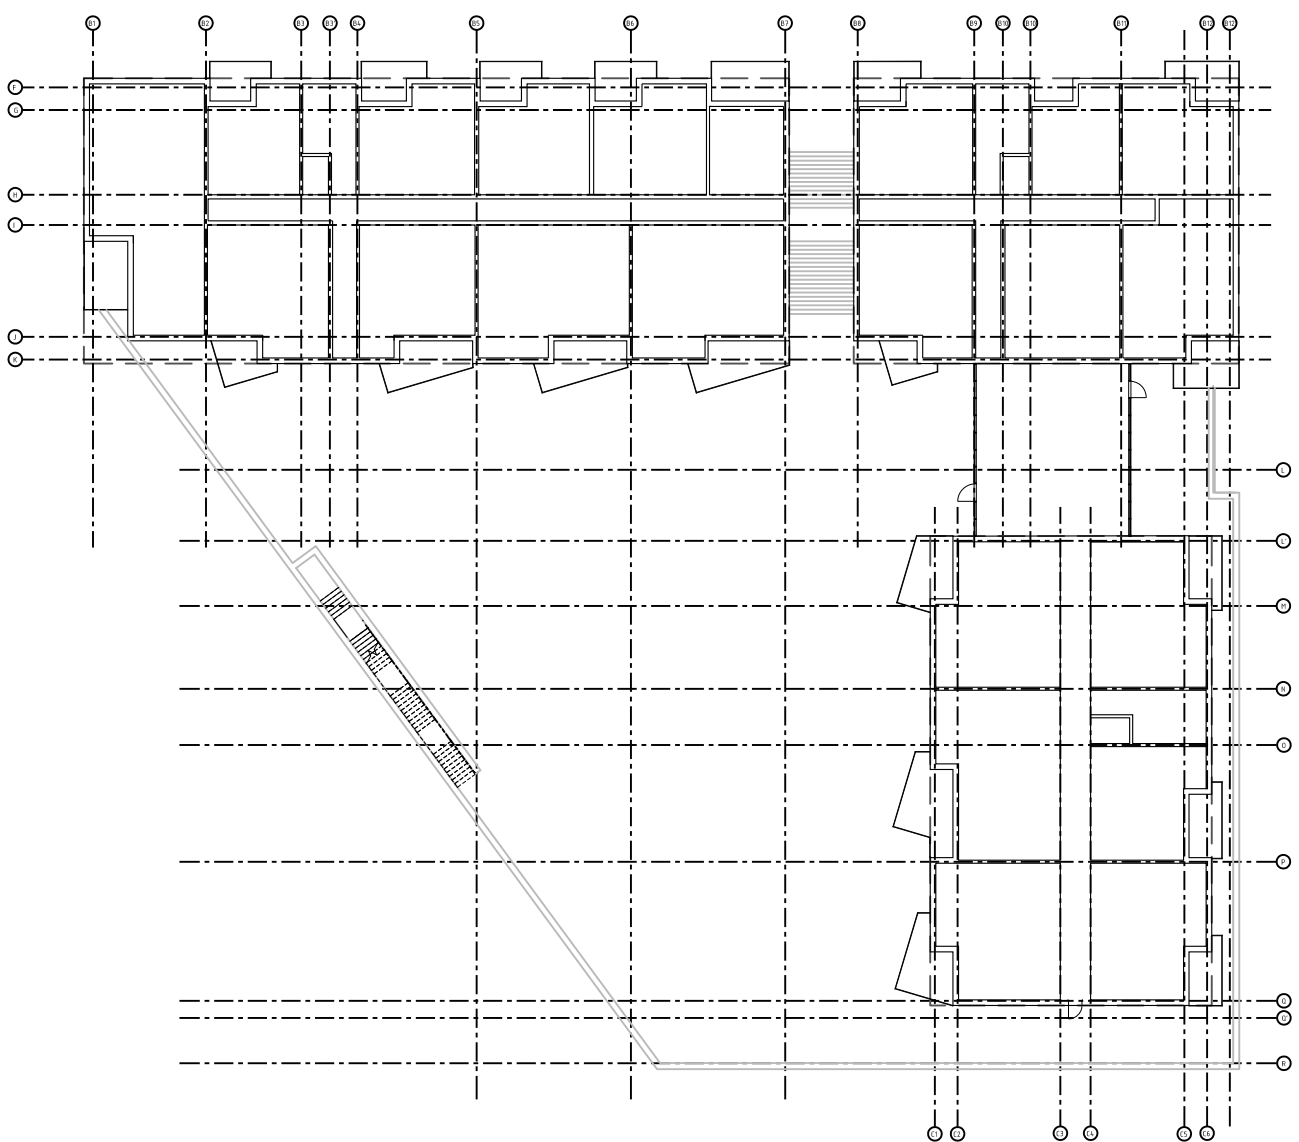

revisjon		A		To garasje etasjer, handels inndeling	
revisjonen gjelder		mim		05.01.22	
sign.		dato		5914 Knarvik	
tiltaksnavn		Alverporten AS, Radøyvegen 239, Alversund			
prosjektnavn		Alverporten			
adresse		5914 Knarvik			
status		Plan 2			
tegningsnr.		Foreløpig			
gnr/bnr.		A202		1:500 (A3)	
188/...		02.02.2022		mim, aia	
rev.		21190/95			
arc arkitektur as		www.arcarkitektur.no			
vestre karnakka 20		7010 Iromdheim			
173 99 12 20					
a		h			
u		e			
r		c			
i		t			
t		e			

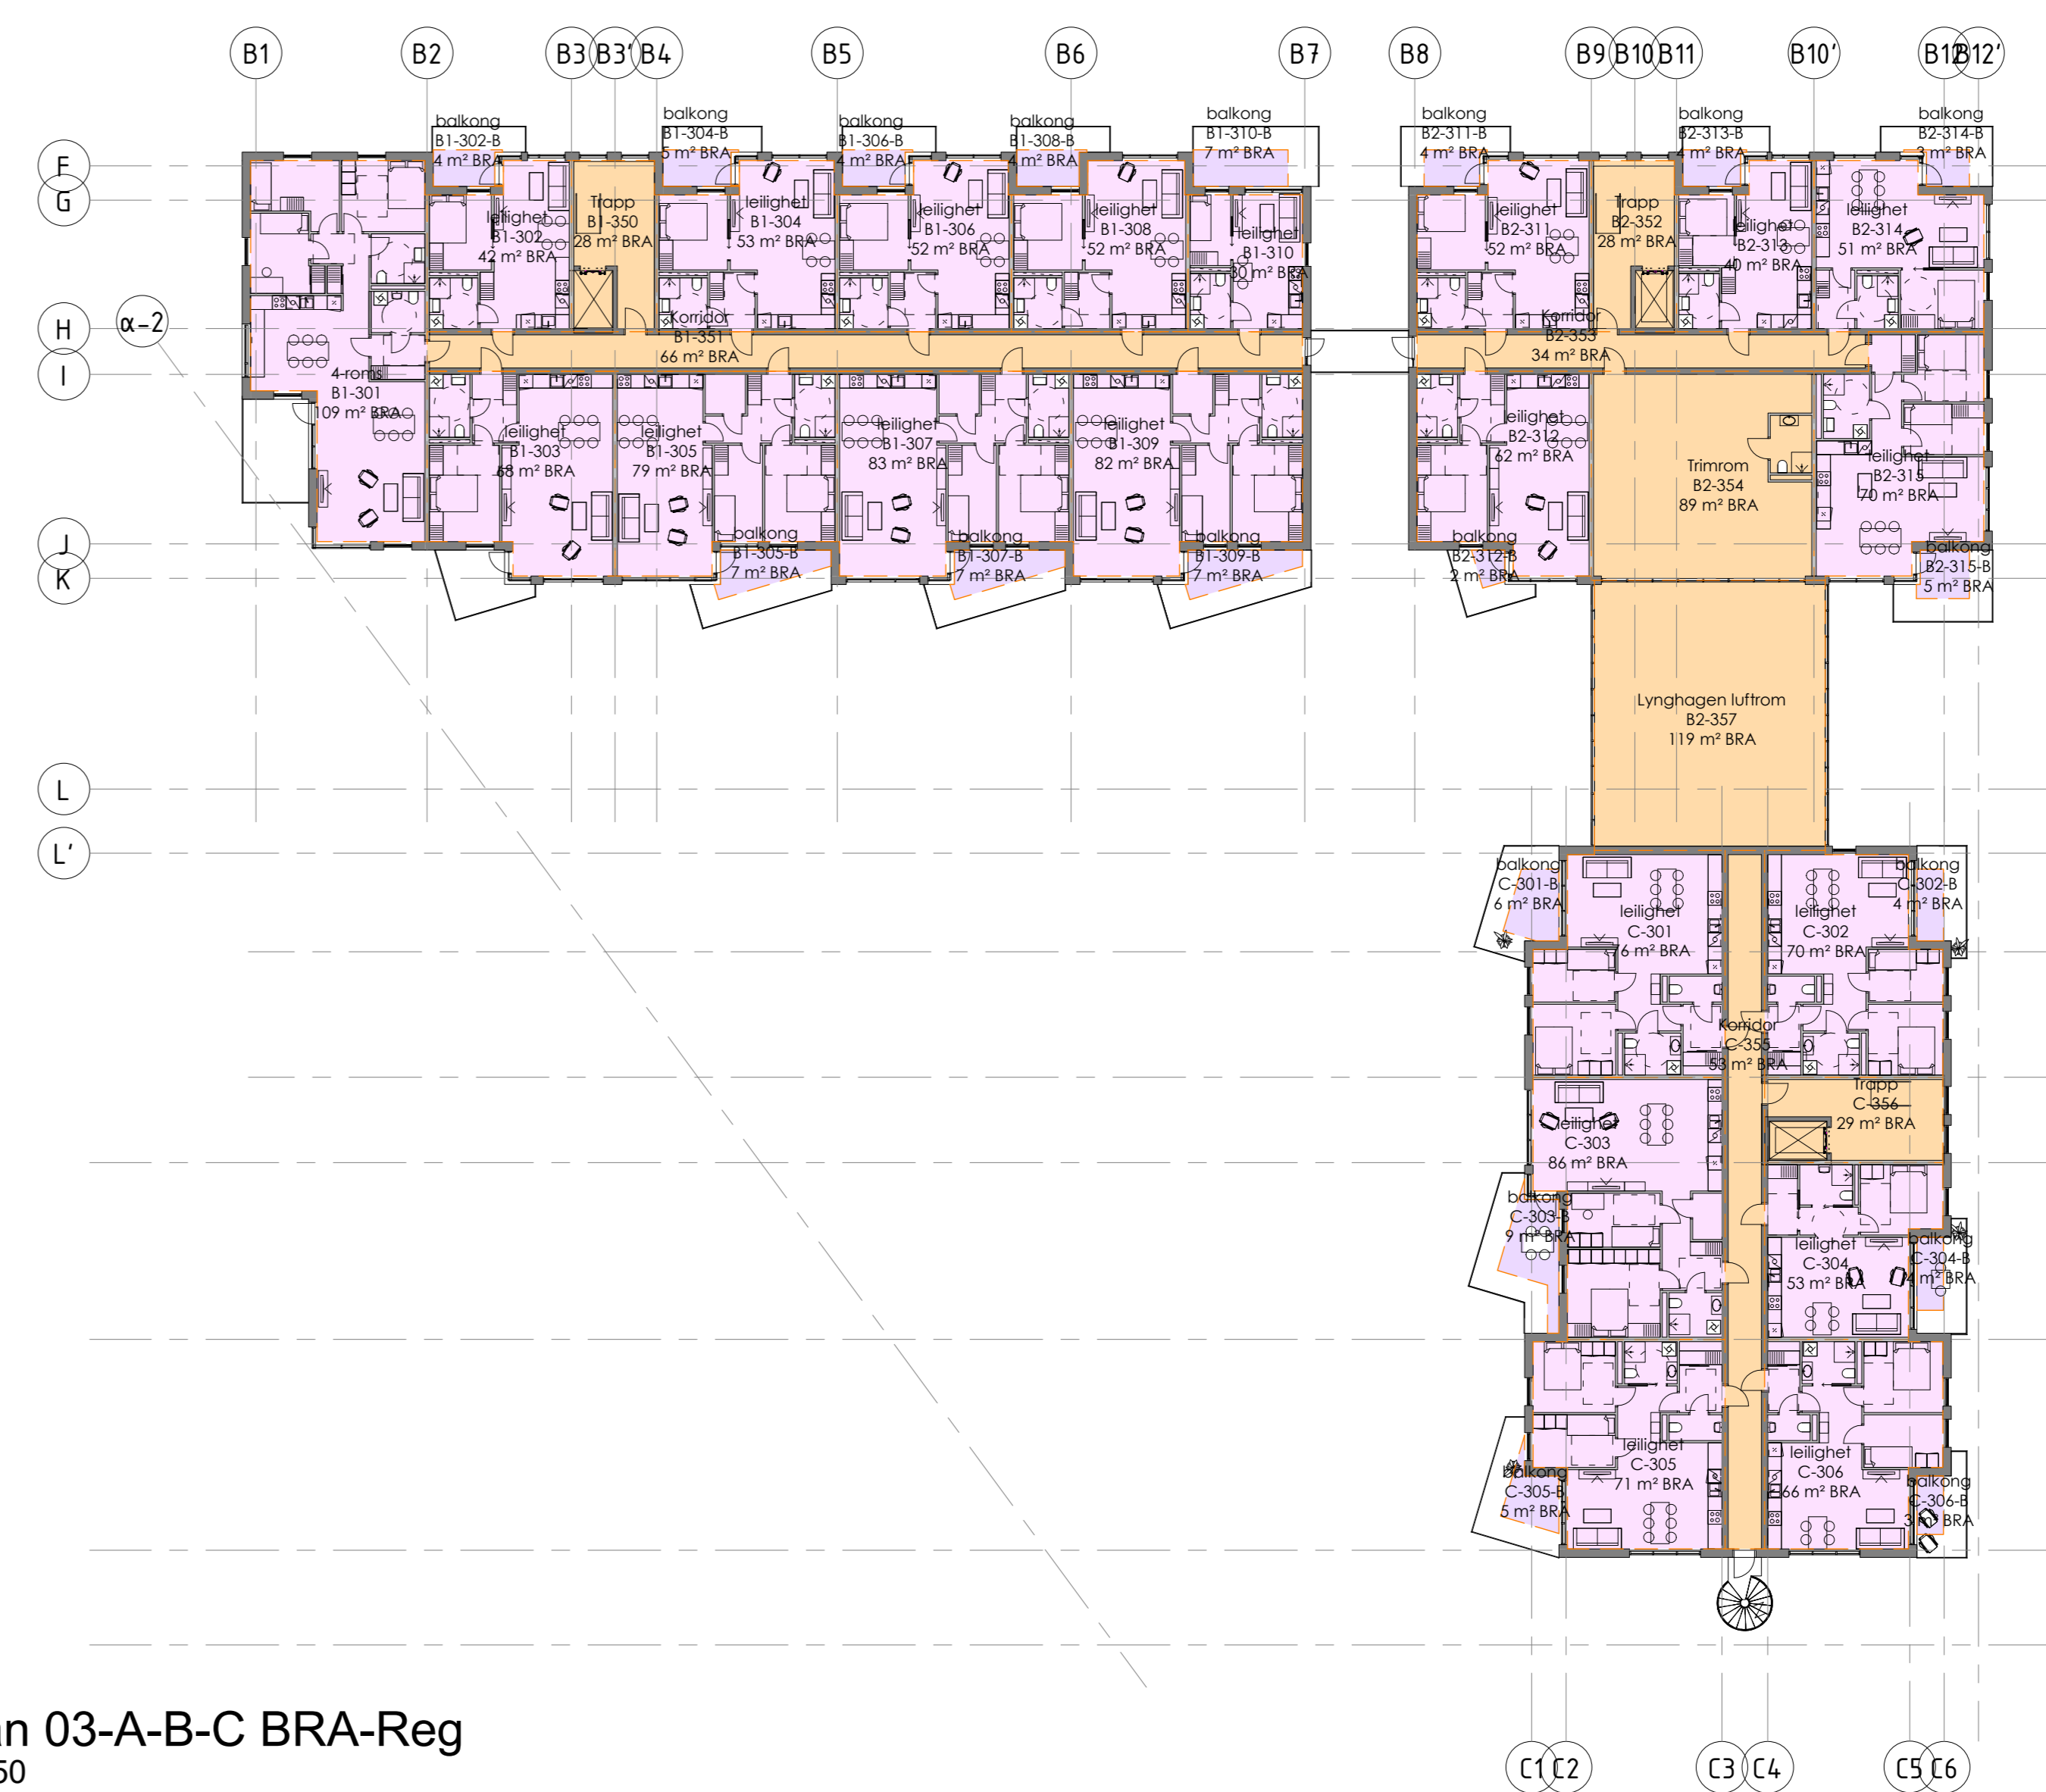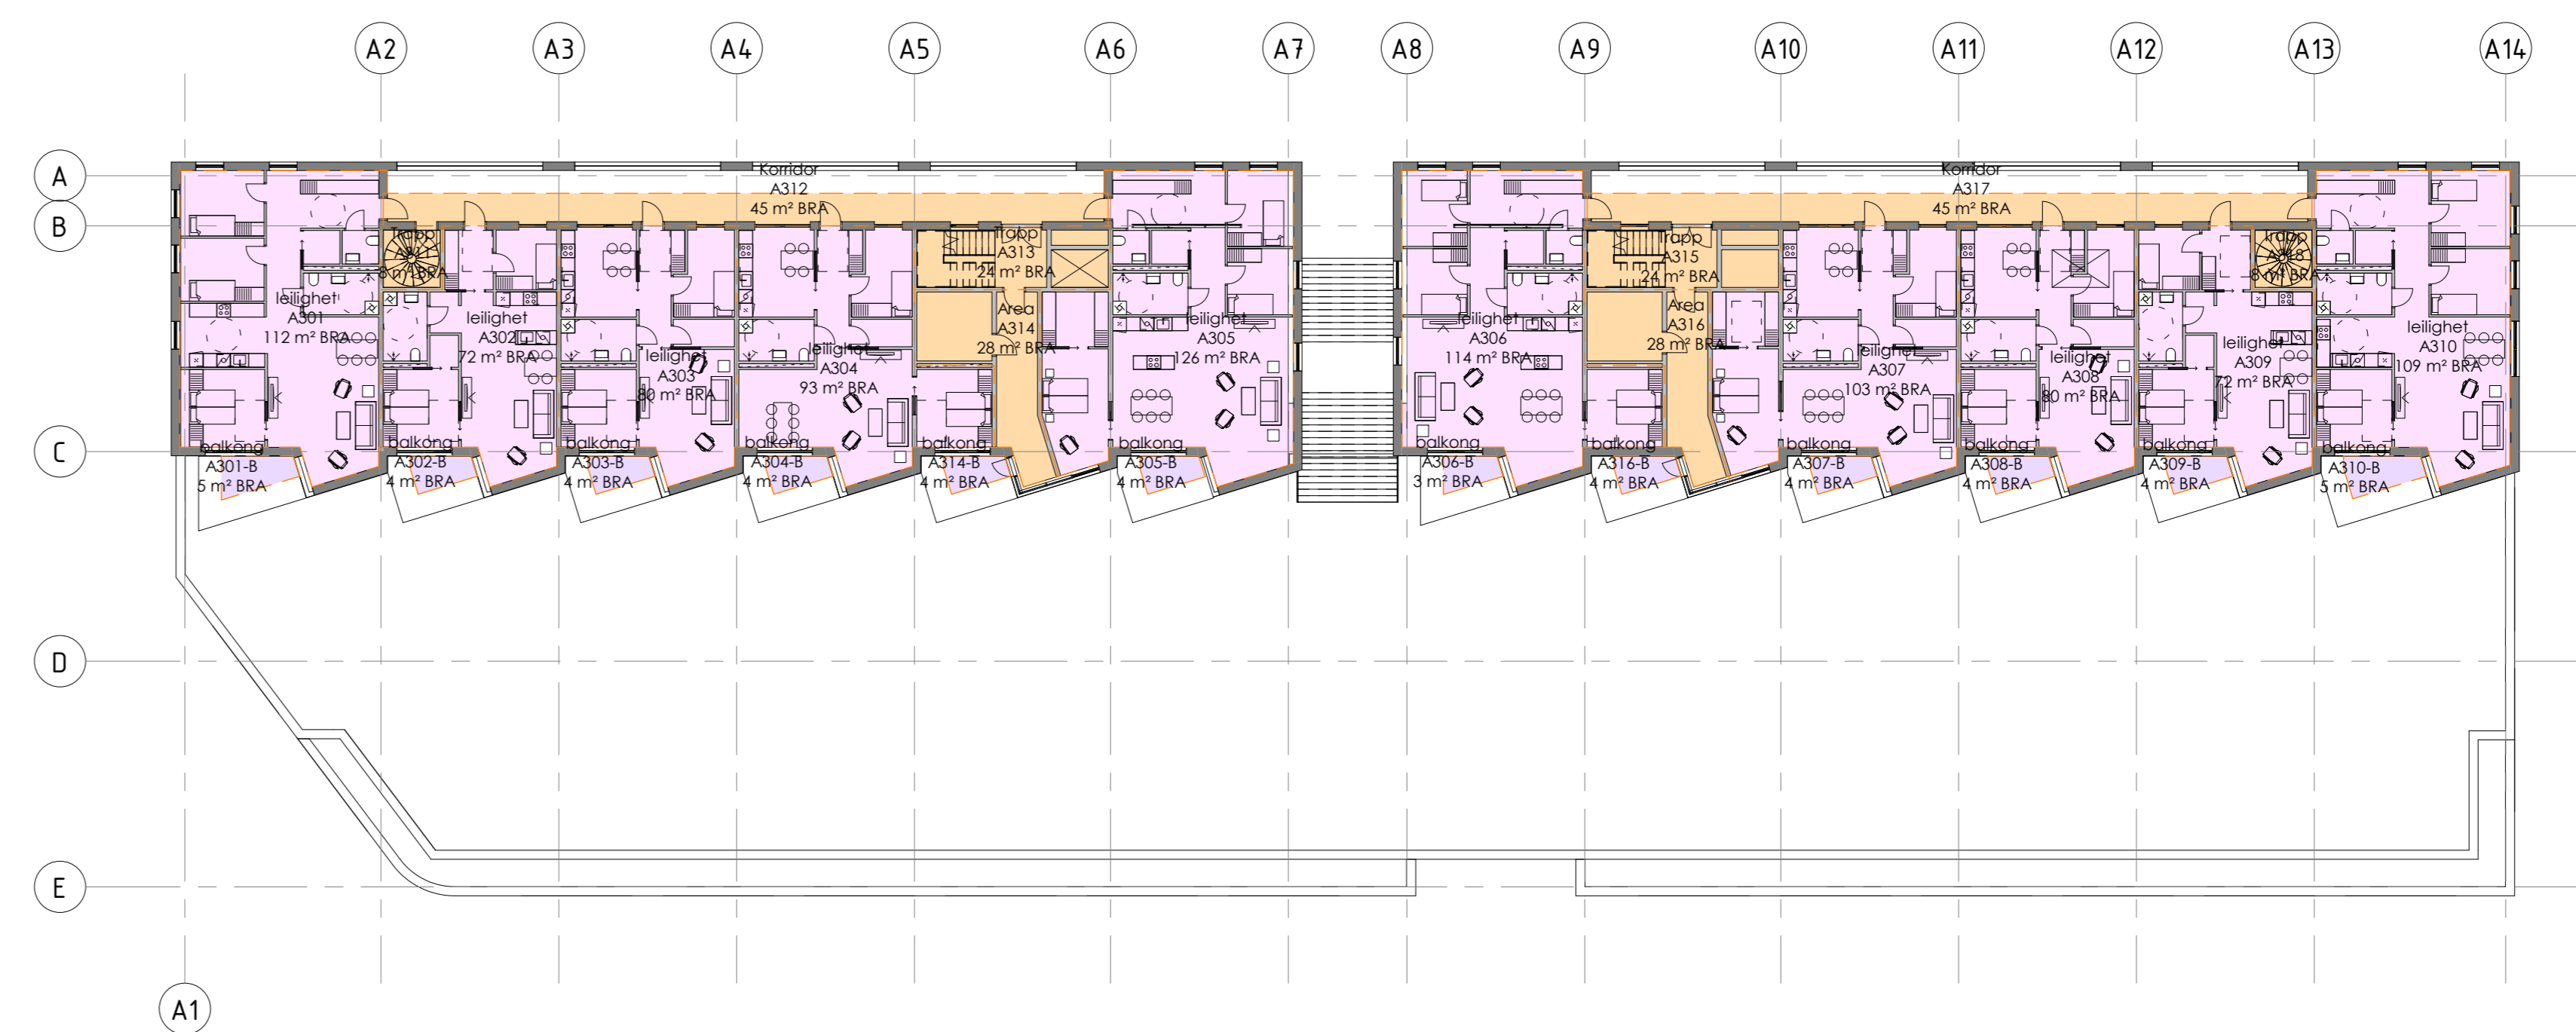



BRA Regulering

- balkong
- bolig
- fellesareal bolig

Plan 02-B-C BRA-Reg
1 : 250

Plan 03-A-B-C BRA-Reg
1 : 250


Rev	Tekst	Dato
1	ABC arkitekt AS	20.12.2022
<p>Alverporten Knavik</p> <p>Prosjekt: Heston Vtsgt. 4, 7041 Trondheim 413/250</p> <p>Byggher: Alverporten AS</p> <p>Prosjekt: Sluppenveien 178, 7037 Trondheim +47 02224</p>		
<p>plan 2+3 BRA reg.</p> <p>forhåndskonferanse</p> <p>A-232 1 : 250</p> <p>19000 hfr kjh 02.22.2022</p>		
<p>ABC arkitekt AS</p> <p>13 99 12 00</p> <p>02.02.2022 16:20:42</p>		

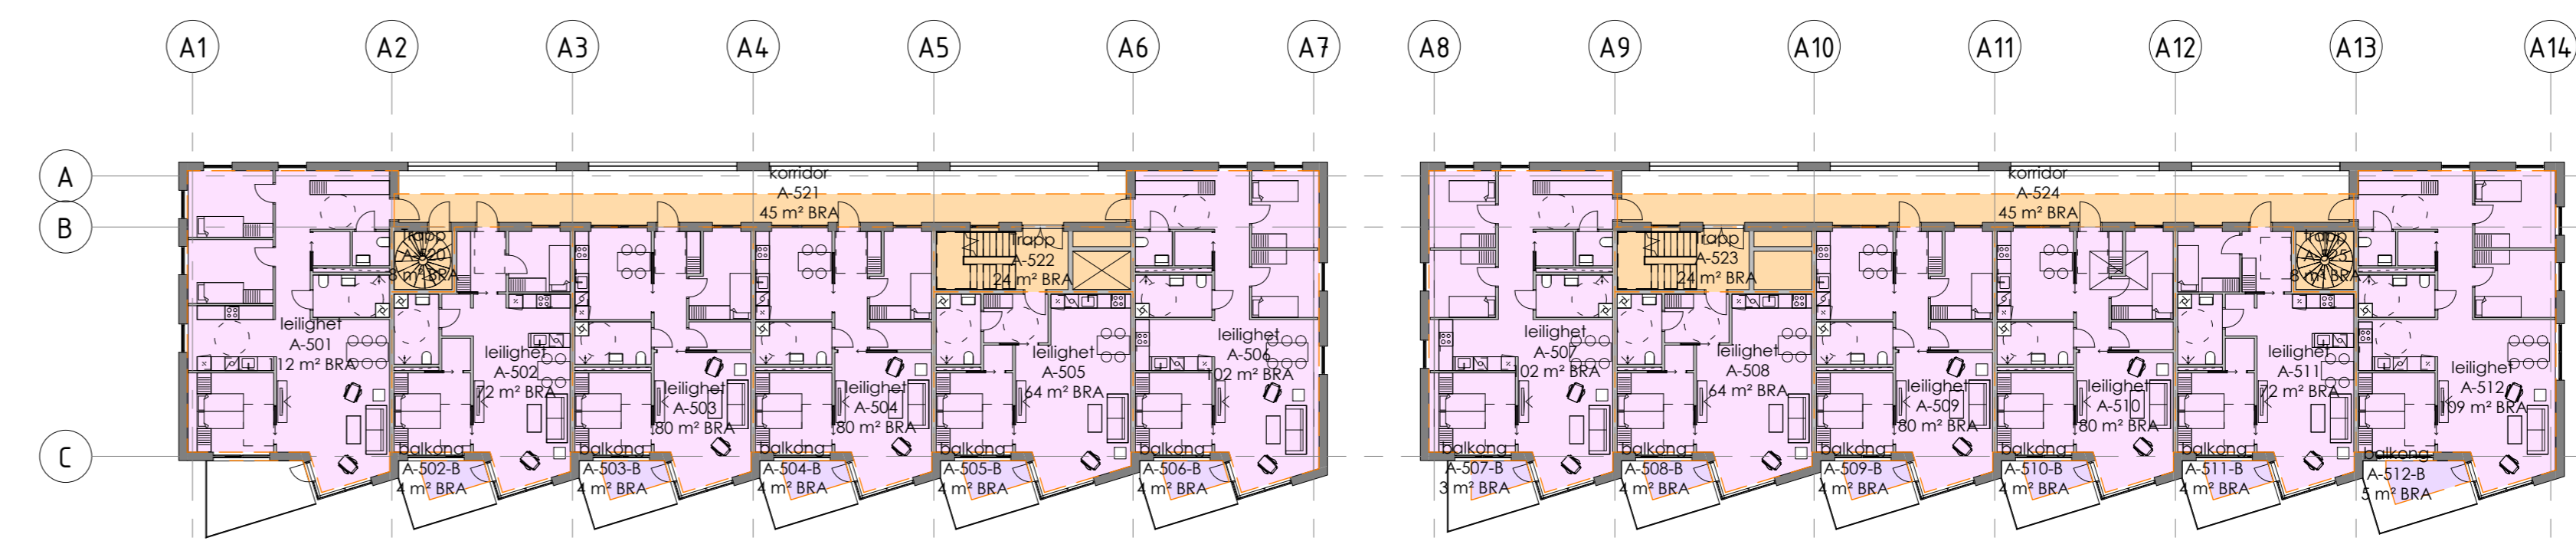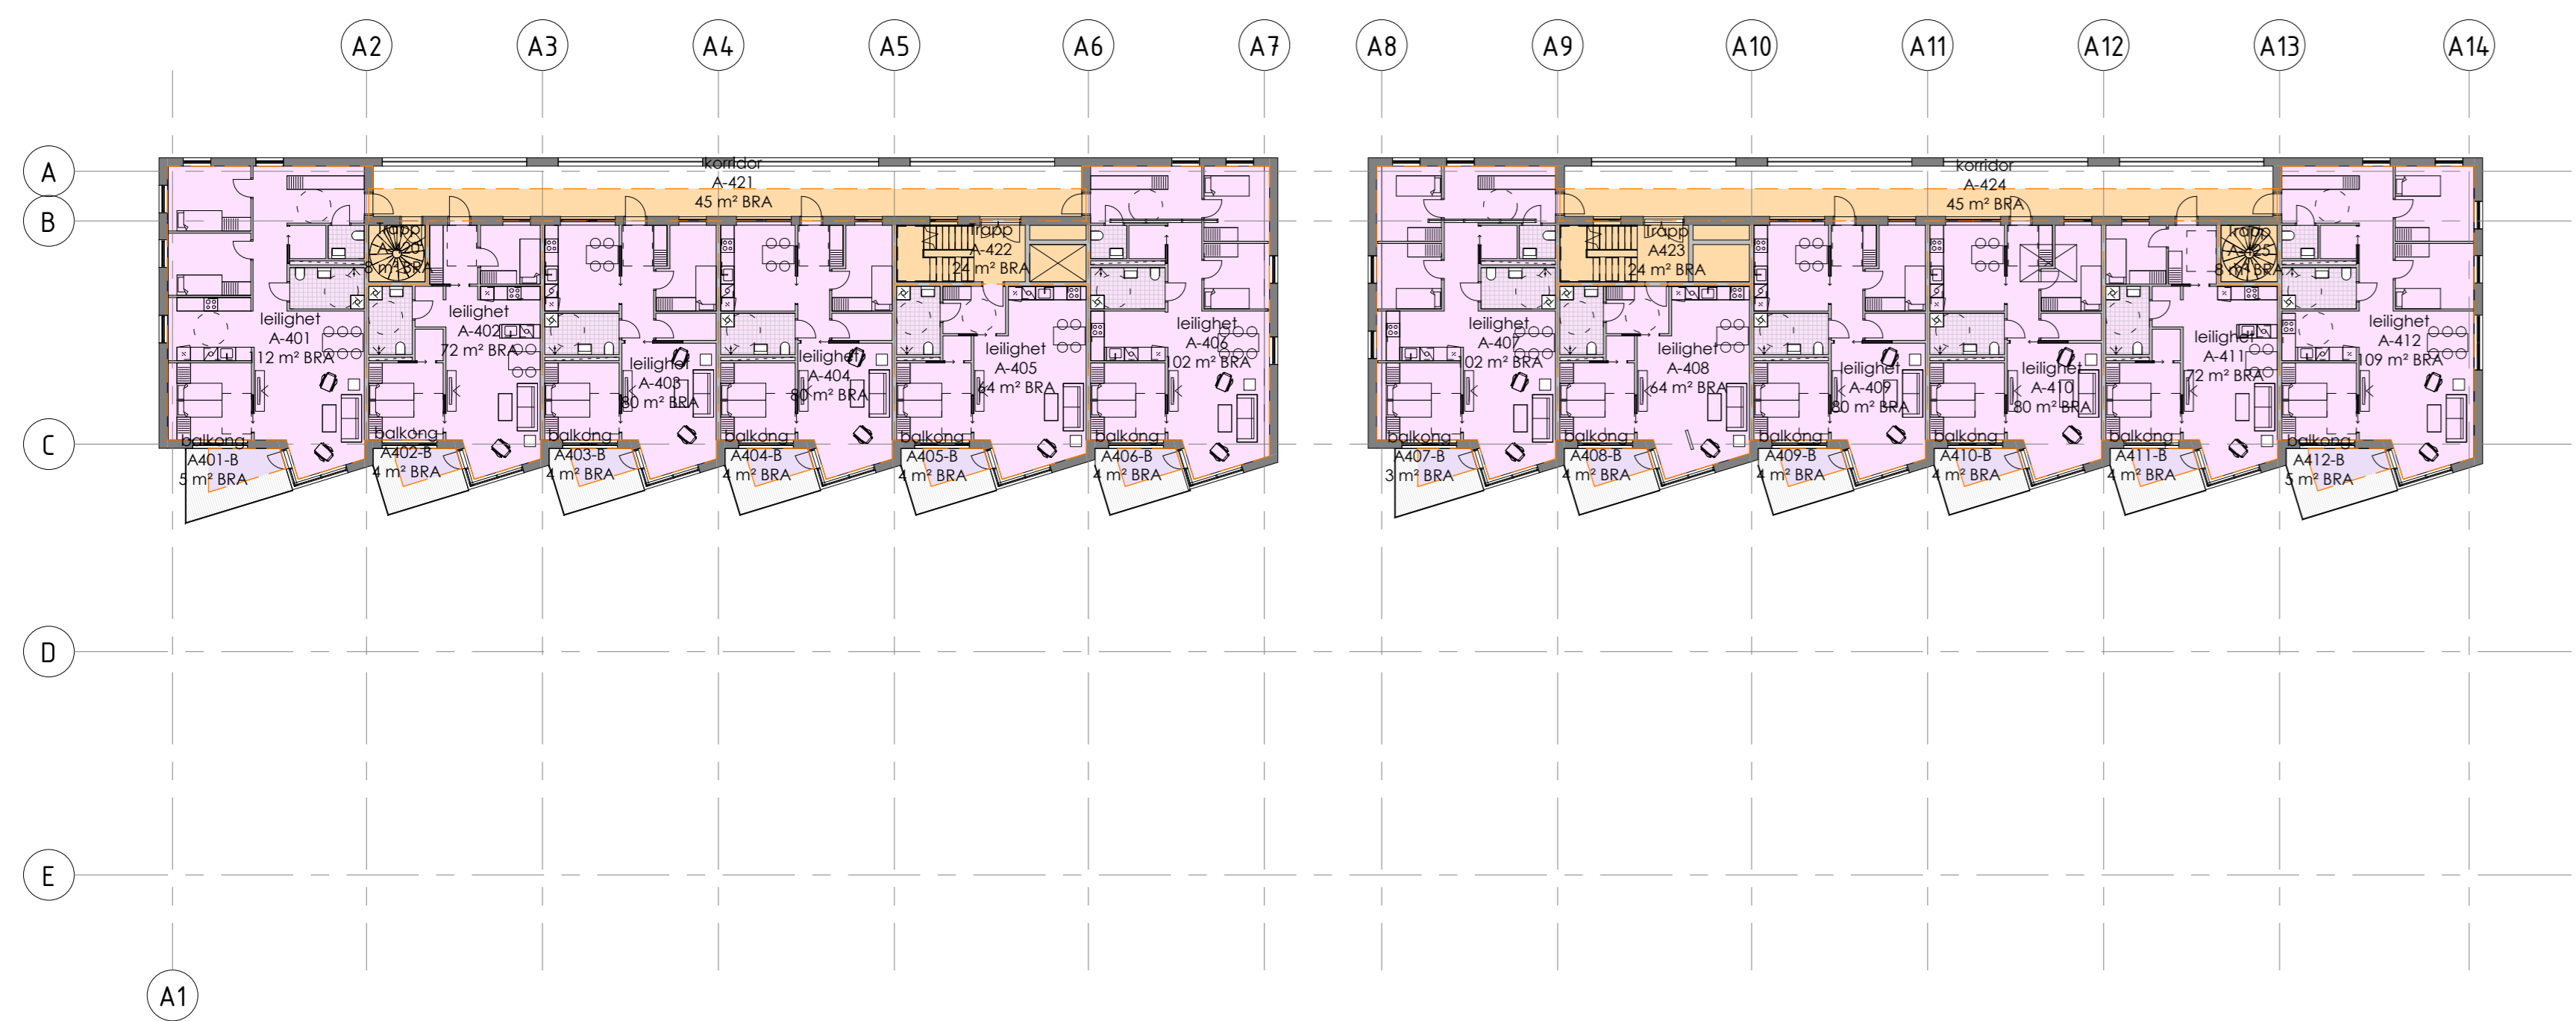

Plan 05-A BRA-Reg
1 : 250



Plan 06-A BRA-Reg
1 : 250

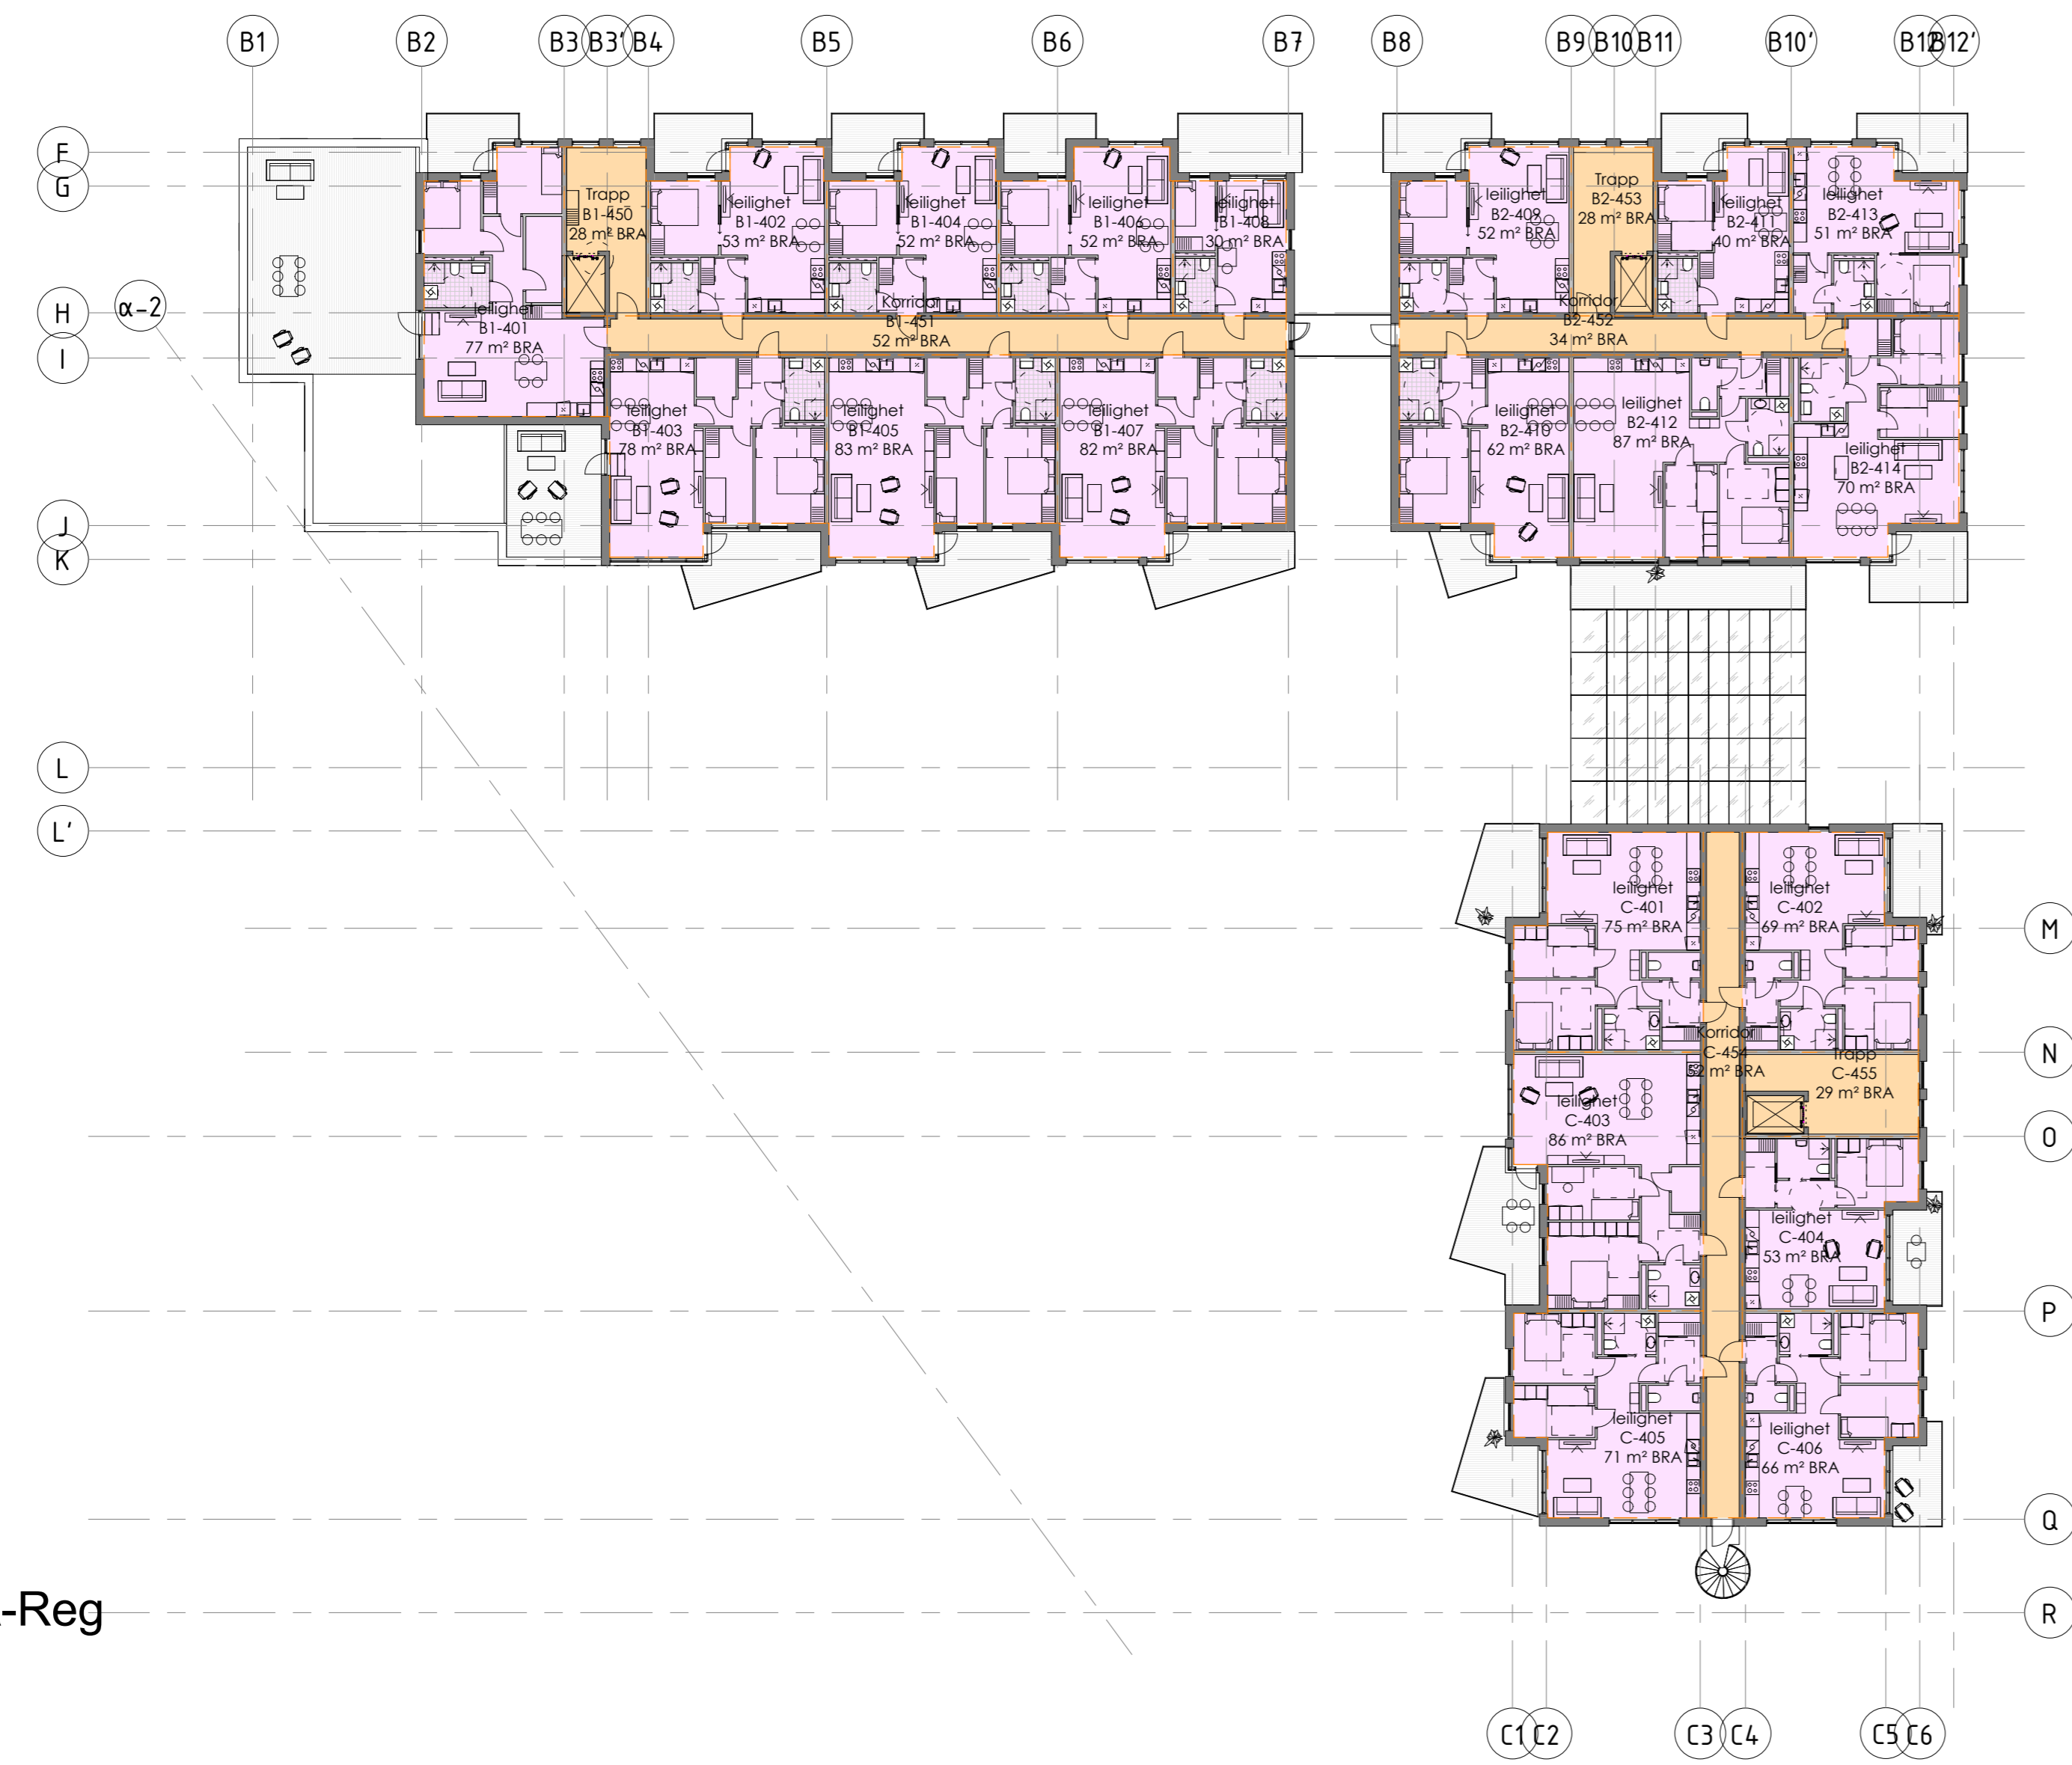

BRA Regulering

- balkong
- bolig
- fellesareal bolig

Plan 04-A-B-C BRA-Reg
1 : 250

Rev	Tekst	Dato
01	ABC arkitekt AS	20.02.2022
<p>Alverporten Kvarnk</p> <p>Prosjekt: Høstkon Vtfg. 4, 7041 Trondheim 413/250</p> <p>Byggher: Alverporten AS</p> <p>Adresse: Sluppenveien 178, 7037 Trondheim +47 02224</p>		
<p>Plan 04+05+06 BRA-reg.pdf</p> <p>forhåndskonferanse</p> <p>A-234</p> <p>1 : 250</p> <p>19000 mfr kjh 02.02.2022</p>		
<p>A F C</p> <p>Arkitektfirmaet ABC AS</p> <p>173 99 12 00</p> <p>www.abc.no</p>		

02.02.2022 16:24:56