



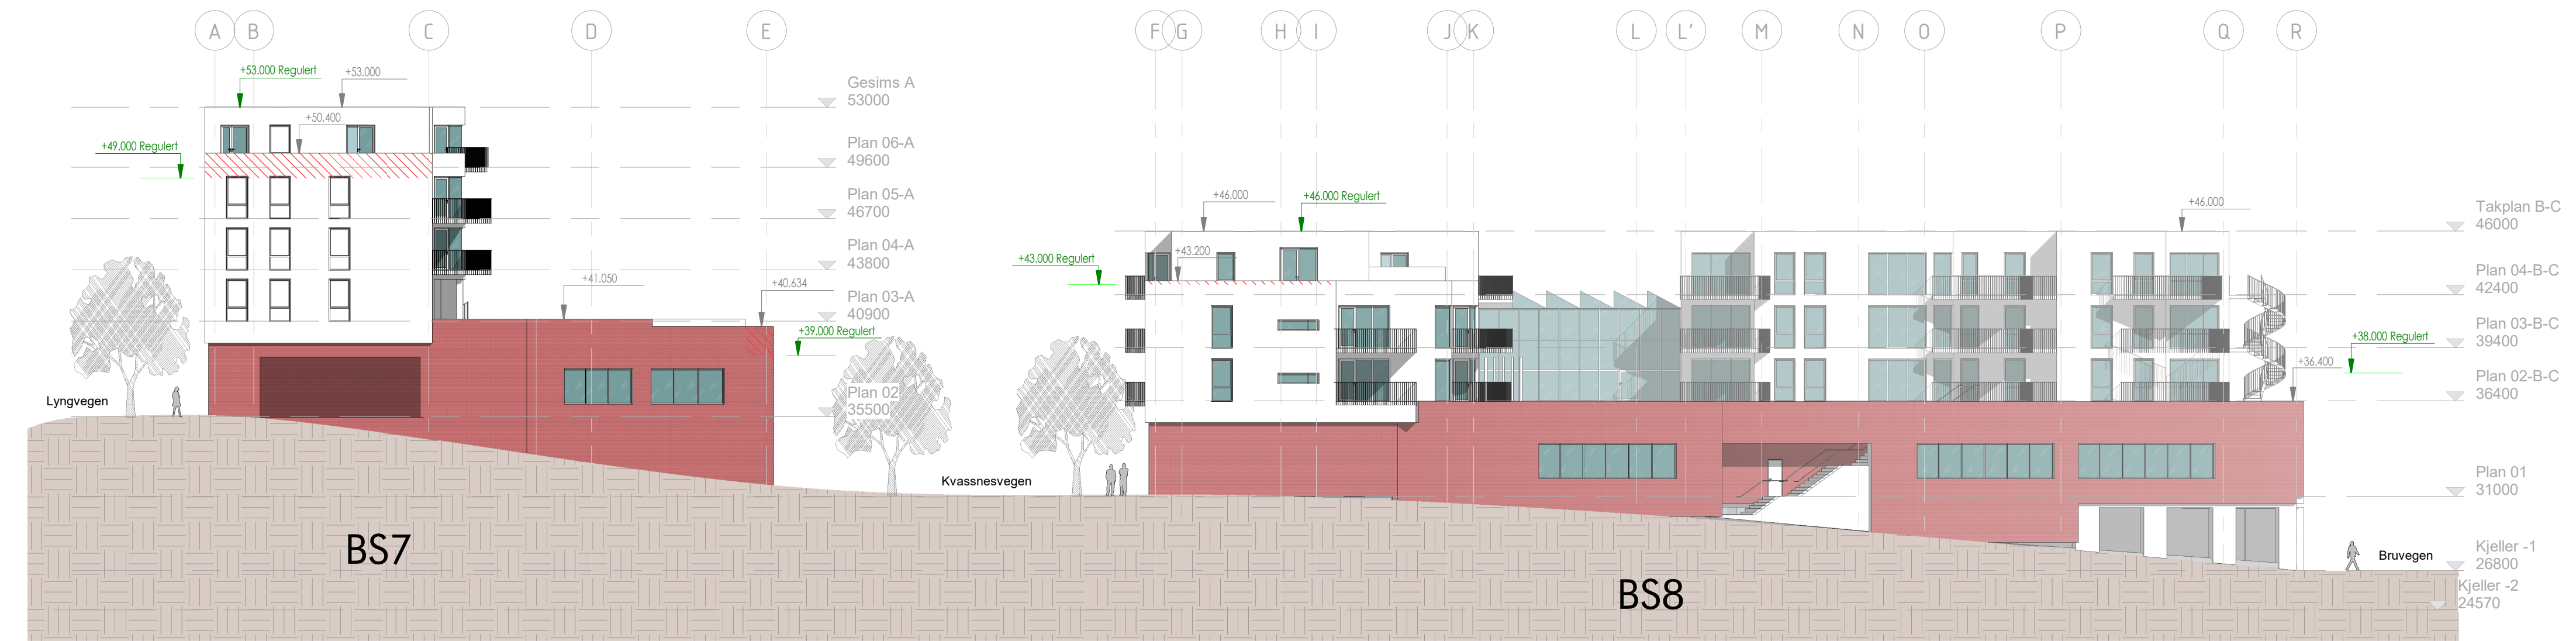

Fasade Nord A (sett fra Lygnvegen /E39)
1 : 250



Fasade Vest
1 : 250

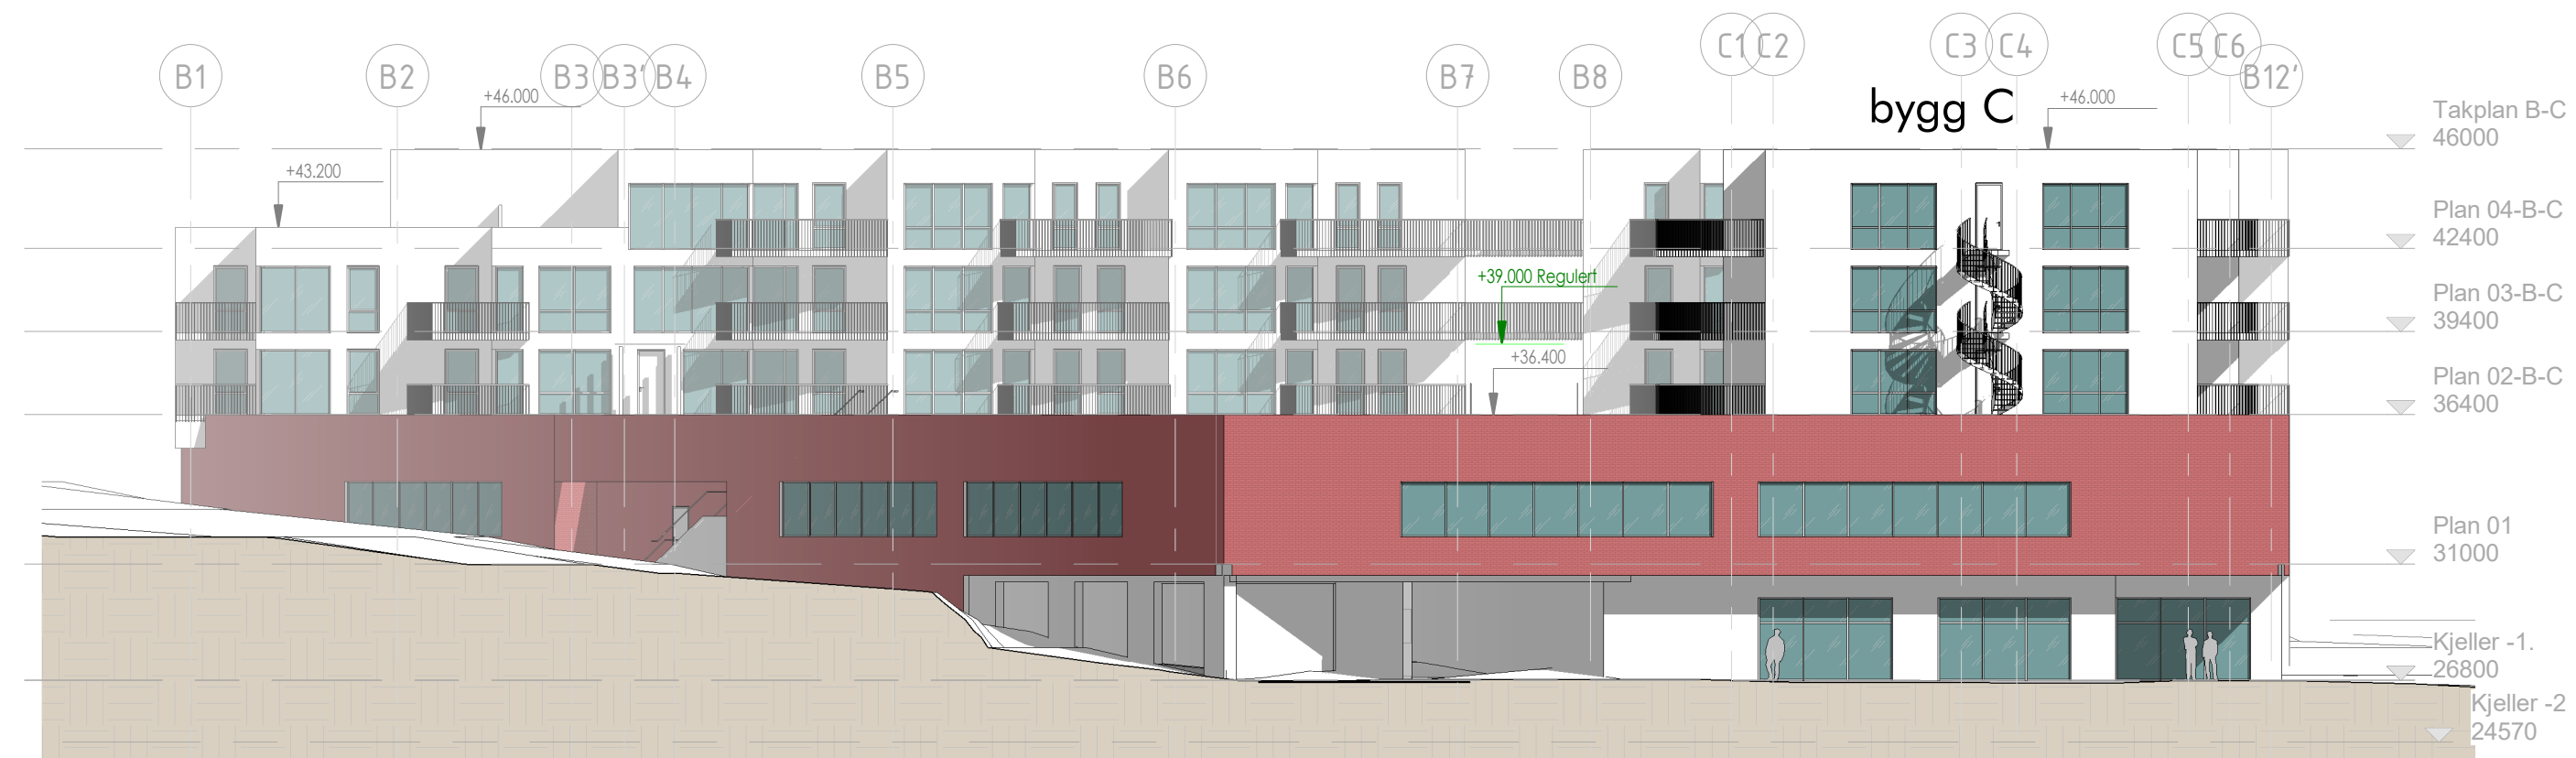

Fasade Sør B-C
1 : 250



Fasade Øst (sett fra Bruvegen)
1 : 250



Fasade Nord B1-2 (sett fra Kvasnesvegen)
1 : 250



Fasade Sør A (sett fra Kvasnesvegen)
1 : 250

Rev	Tekst	Dato
1	ARK arkitekter AS Vestre Karolst 20 7010 Trondheim	73 99 12 20
<p>prosjekt Alverporten Knarvik</p> <p>adresse Haakon Vifts gt. 4, 7041 Trondheim 412/250</p> <p>byggherre Alverporten AS</p> <p>adresse Sluppenveien 178, 7037 Trondheim +47 02224</p>		
<p>skildring</p>		
<p>skisse</p> <p>Fasader</p> <p>forhåndskonferanse</p> <p>tegning A401</p> <p>prosjekt 19000</p> <p>skisse hfr</p> <p>skisse kjh</p> <p>tegning 02.02.2022</p> <p>rev. dato</p>		
<p>arkitekt a f c</p> <p>h i t</p> <p>e c t</p> <p>u r e</p> <p>ansvarlig arkitekt Helle Sandvold 28 7010 Trondheim</p> <p>1 73 99 12 20 prosjekt@arkitektur.no www.arkitektur.no</p>		