

# SITUASJONSKART

Gnr/Bnr:  
Adresse:  
Eigar/søkar:

Kvalitet:

Gjeldande plan:

Planformål:

Vår referanse:


Sign. ....



Målestokk: 1:1000  
Dato: 02.12.2020



- |  |                        |  |            |
|--|------------------------|--|------------|
|  | Gjerde                 |  | Bolighus   |
|  | Usikker eigedomsgrense |  | Andre bygg |
|  | Målt eigedomsgrense    |  |            |

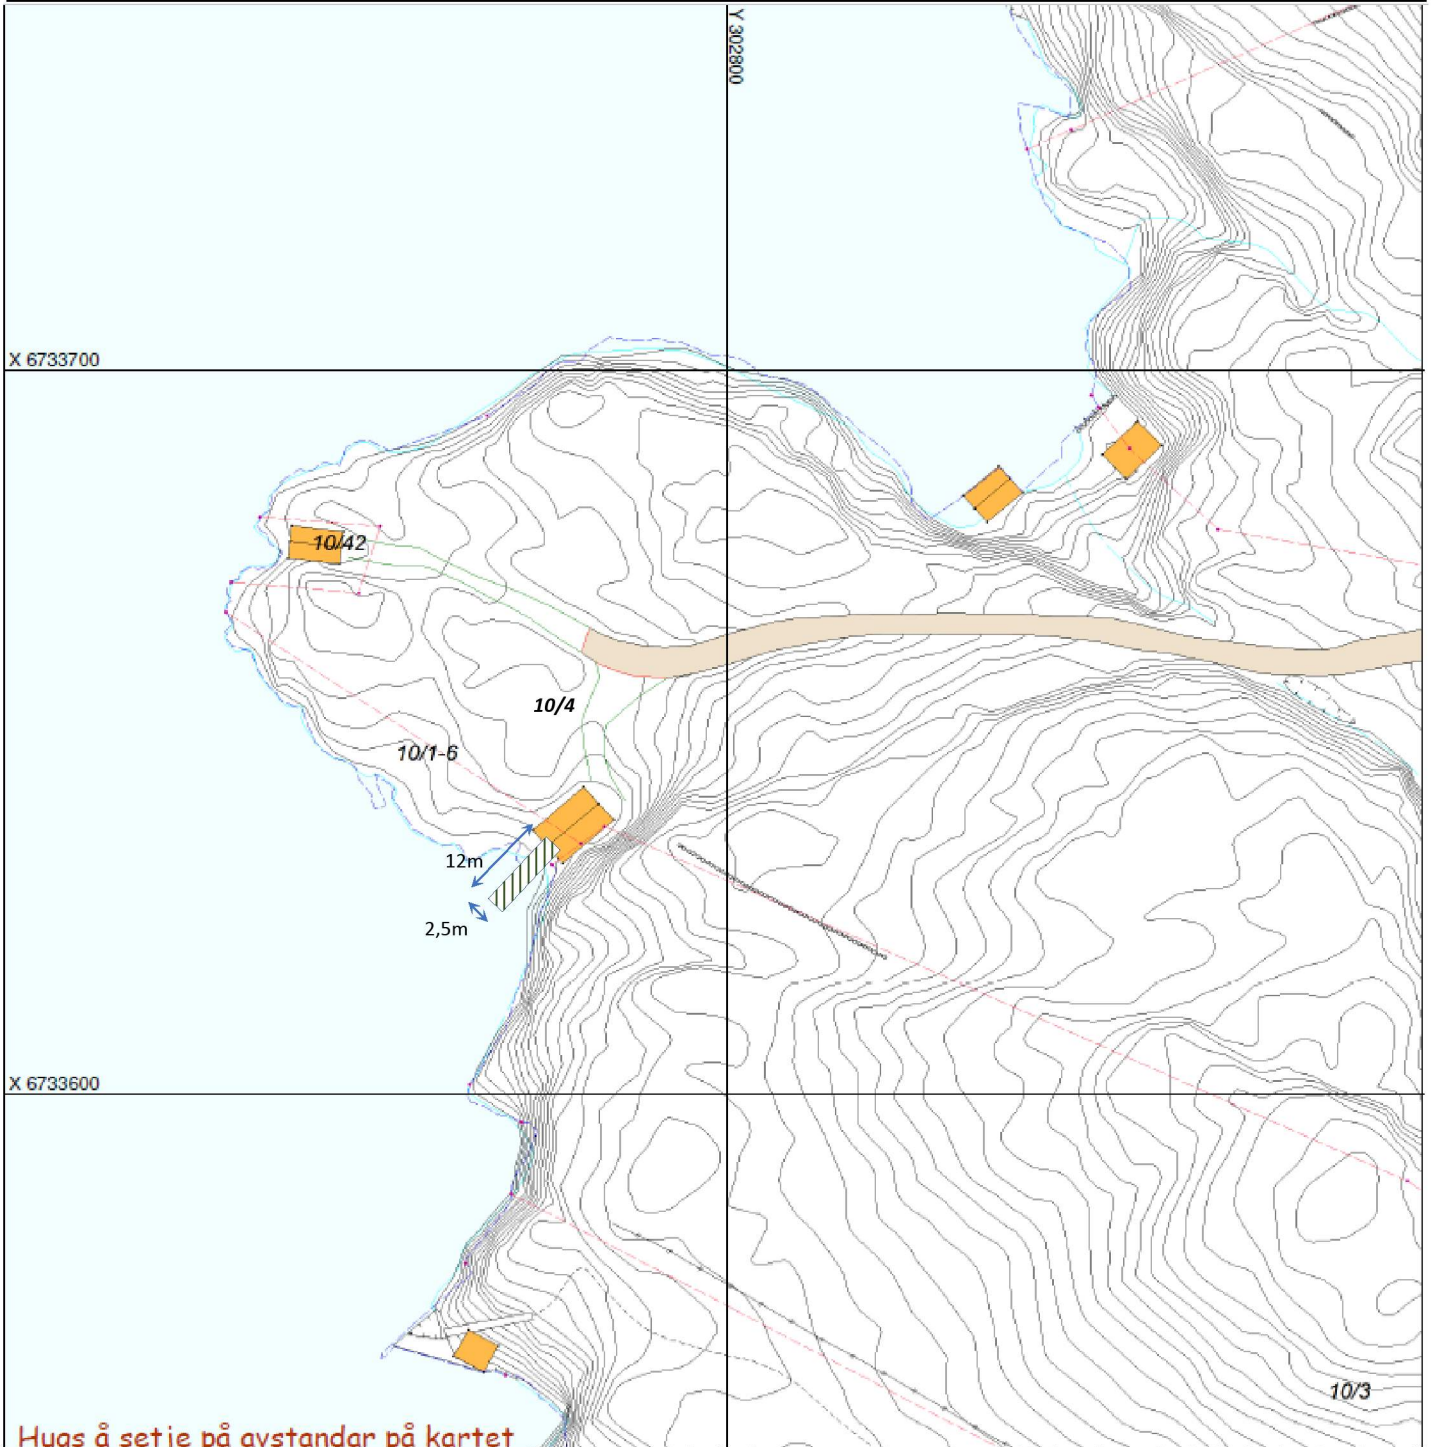

Huas å setie på avstandar på kartet

## SITUASJONSPLAN



Tiltak

27.11.2021

Underskrift Situasjonsplan

Dato