




Mangersnesvegen 63
GNR 45 BNR 327

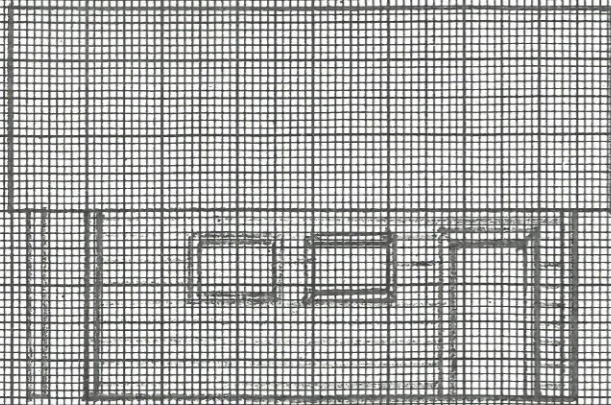


FASADE MOT SØR

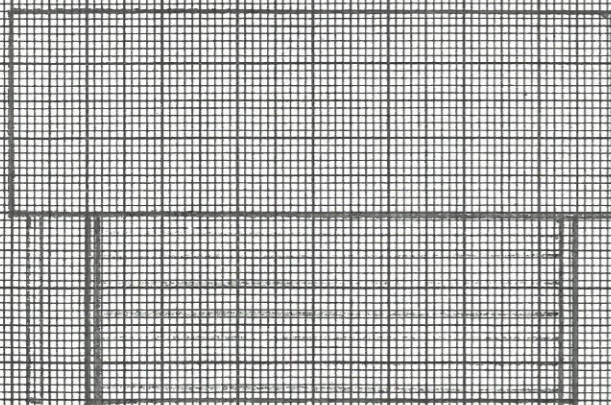

FASADE MOT NORD

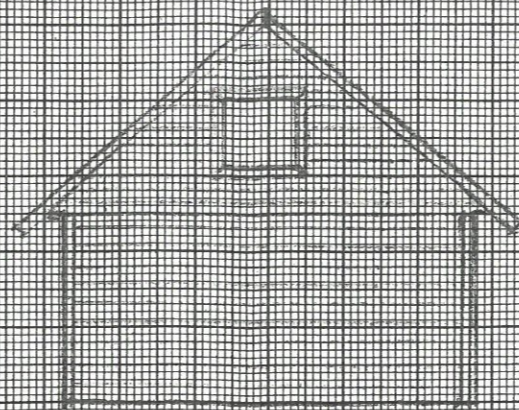


FASADE MOT VEST

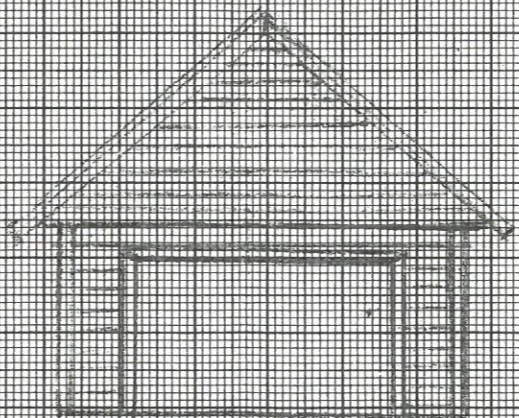

FASADE MOT ØST

målestokk: 1:50 / A3

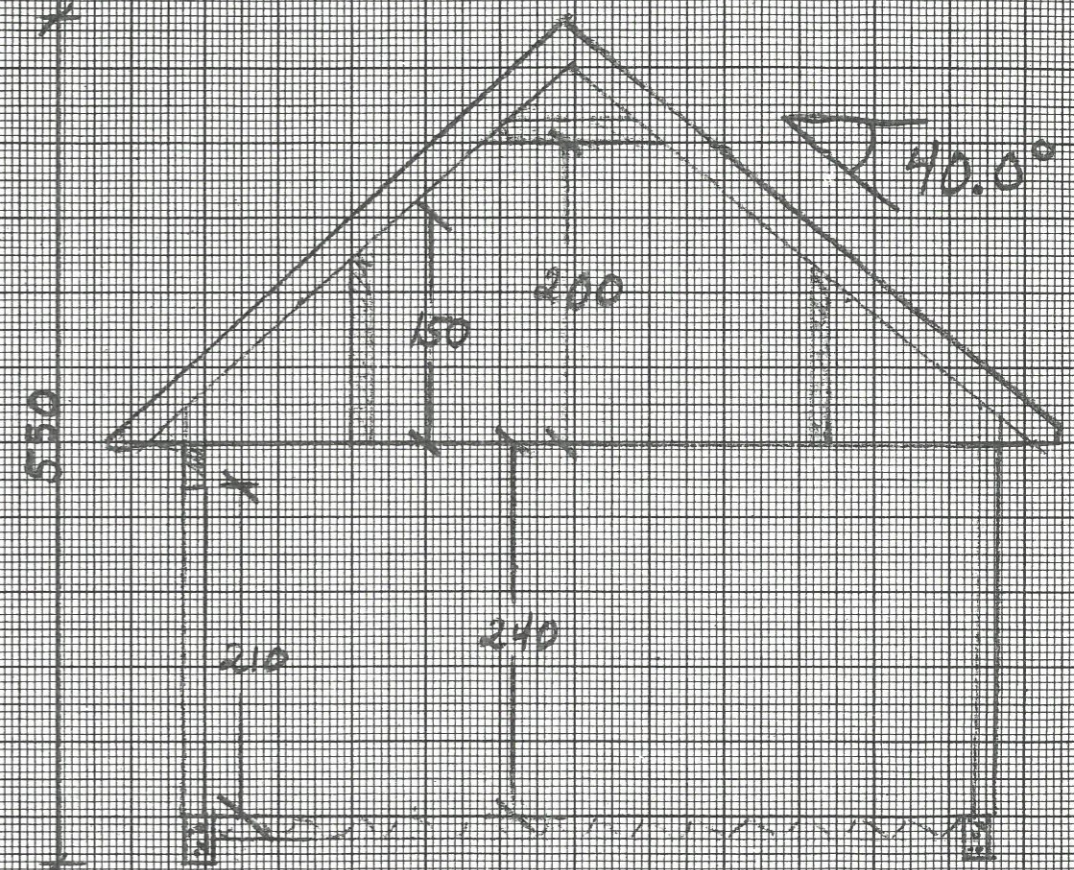

MÅLESTOKK: 1:100 / A3

FUNDAMENTPLAN
MÅLESTOKK: 1:100 / A3

