




Søknad brukbehandling  
Mangersnesvegen 63  
Gnr: 45 Bnr 327

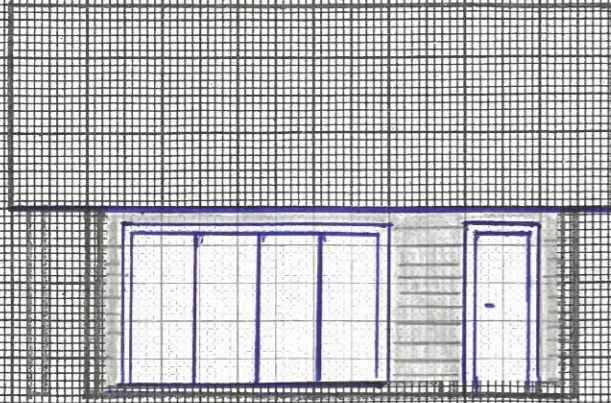


FASADE MOT SØR

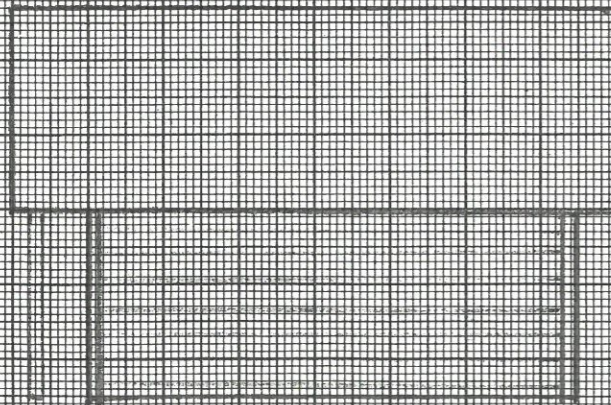

FASADE MOT NORD

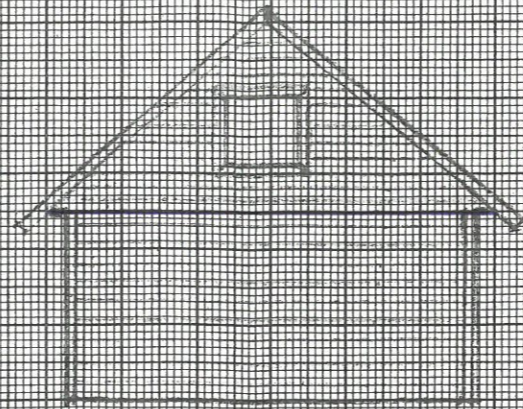


FASADE MOT VEST

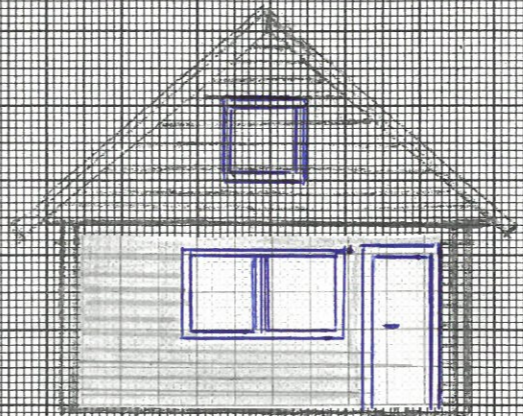

FASADE MOT ØST

målestokk: 1:50/A3

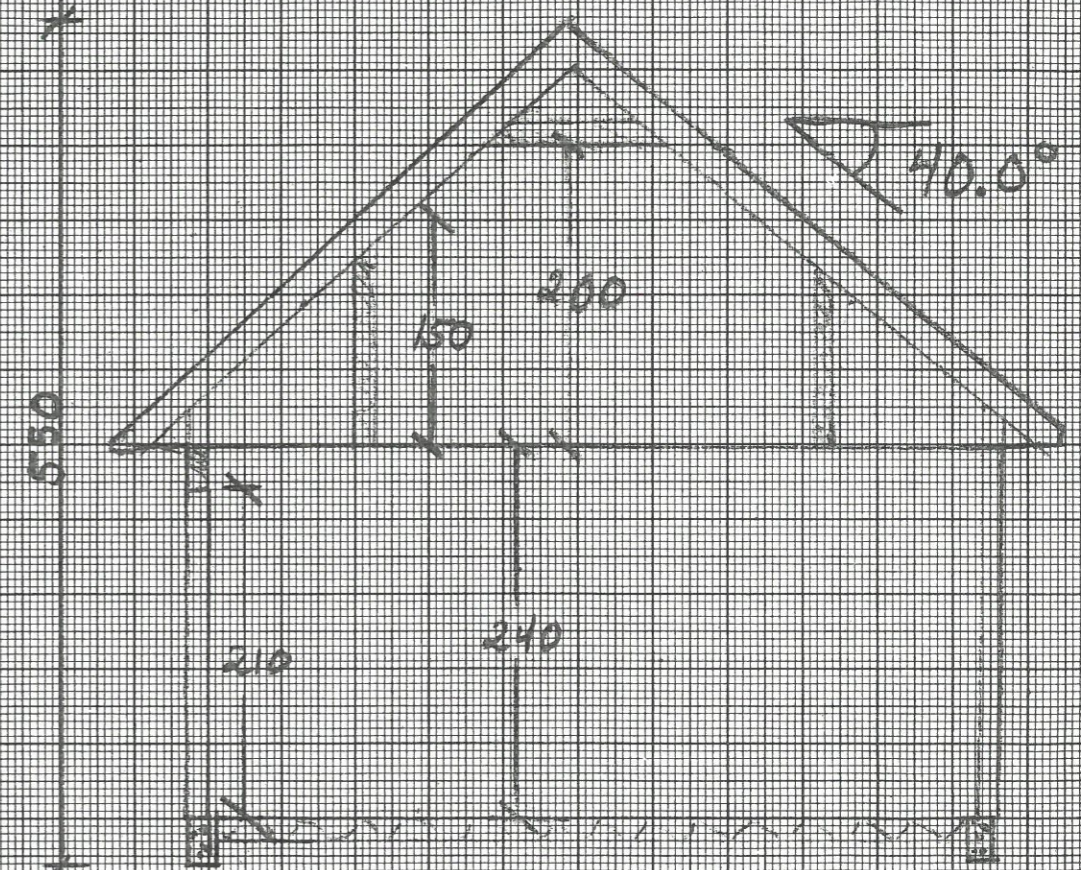

MÅLESTOKK: 1:100/A3

FUNDAMENTPLAN  
MÅLESTOKK: 1:100/A3

