

Nabosamtykke / Avstandserklæring

Undertegnede eier/fester av gnr 214 bnr 36 fnr _____ snr _____
samtykker til at tiltakshaver (navn) INGE FYLLINGSNES HOLDING AS
på eiendommen gnr 214 bnr 44 fnr _____ snr _____
oppfører et/en Fritidsbolig/ enebolig-ingen endring fra dagens situasjon
i en minsteavstand av 1 meter _____ meter fra vår felles grense i samsvar
med byggesøknad, datert 04.01.22

Vilkår for avtalen (kan tinglyses på eiendommen som en heftelse):


- Jeg er innforstått med at gjennomføring av byggetiltak som påtenkt kan medføre begrensninger for evt. Senere ønske om utnyttelse av egen eiendom.
- Jeg forutsetter av evt. branntekniske tiltak blir utført på foreliggende prosjekt slik at det ikke senere blir begrensninger for utnyttelse av egen eiendom, ut over det som følger direkte av begrensninger i plan- og bygningsloven.
- Andre vilkår _____

Fyllingsnes 17/1-22

.....
Sted/ Dato

[Signature]
.....

Signatur (av alle hjemmelshavere/festere på aktuell eiendom)

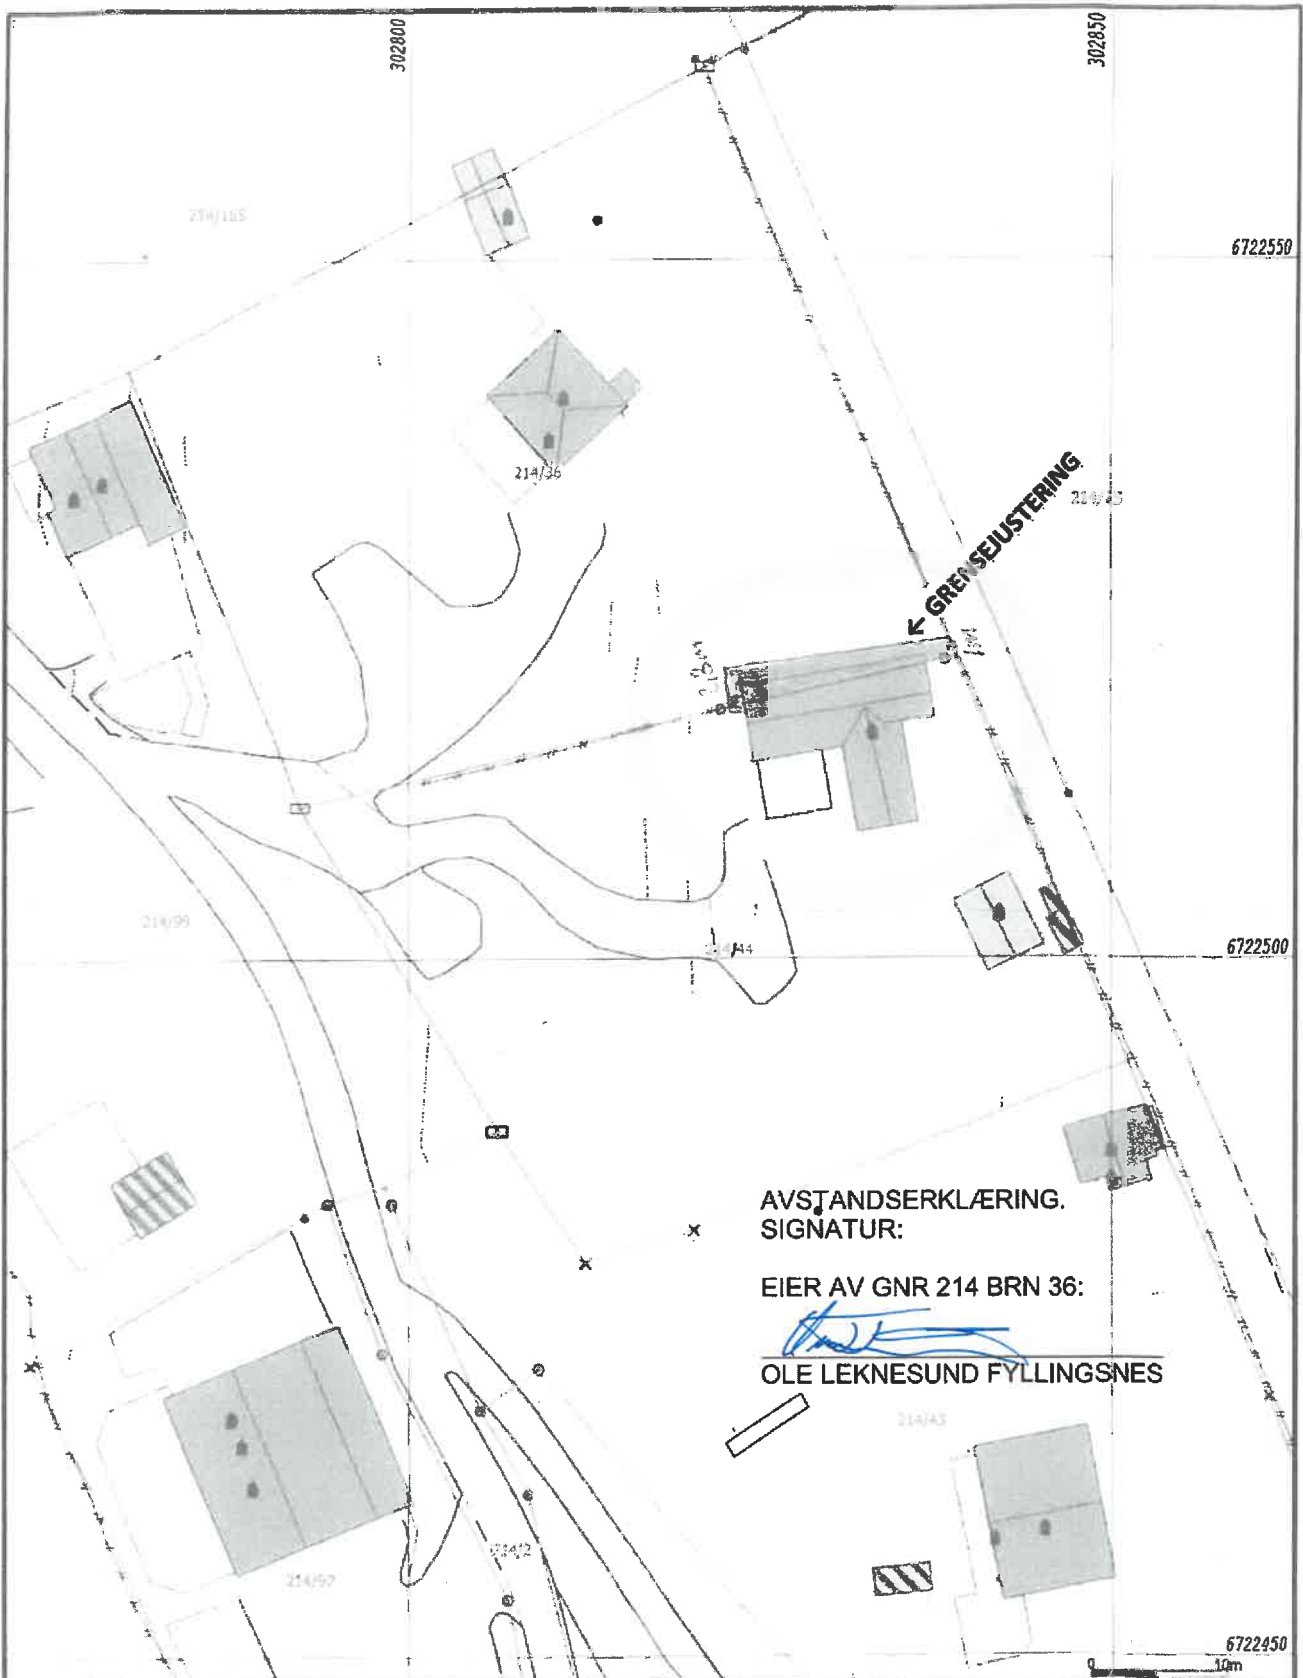

AVSTANDSERKLÆRING.
SIGNATUR:

EIER AV GNR 214 BRN 36:


OLE LEKNESUND FYLLINGSNES

--- Målte Grenser	▭ Våningshus
- - - Registrerte Grenser	▭ Større busksteder
- · - Udefinert grense	▭ Hytte/feriehuse
- · - · - · Terrengmåts grense	▭ Garasje/uthus
⊙ Konstruert grensepunkt	▭ Industribygger
▭ Bolig	▭ Andre bygg
▭ Busstøp m/leilighet	

Beliggenhet og høyder må oppfattes som orienterende.
Koordinatsystem: UTM(EUREF89) - SONE 32 (EPSG:32632)
Høydesystem: (EPSG:)



Grunnkart.

Alver kommune
Kart og Oppmåling



Dato: 2022.01.04
Ei: 550

G.nr. 214, b.nr. 44.

Målestokk
1:500