



Tegning nr 2

Projekt: TLBYGG
 Tegning vedr.: FASADER
 Tilkshaver: Manger, RADØY
 Byggested: GULDHEIM
 G.nr.: 434/28
 B.EGN. 125
 Dato: 09.02.15
 Tegnet av: Erik Wallem
 Tegning nr.: 02
 I. etasjekk: 1:100


FASADE MOT ØST

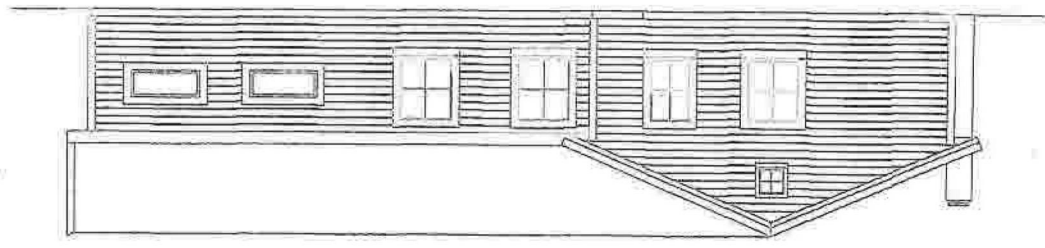


FASADE MOT VEST


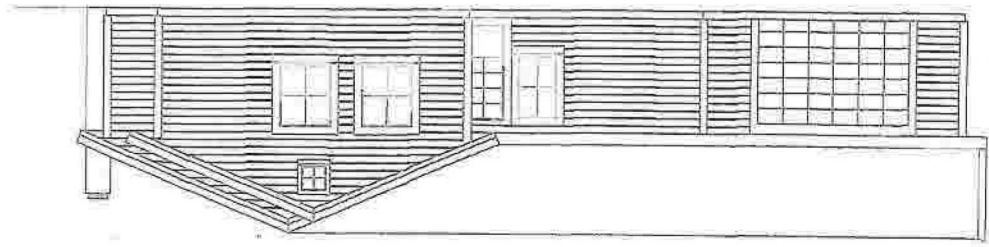


FASADE MOT SØR

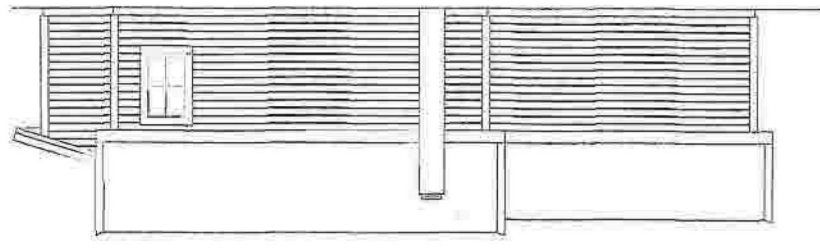


FASADE MOT NORD

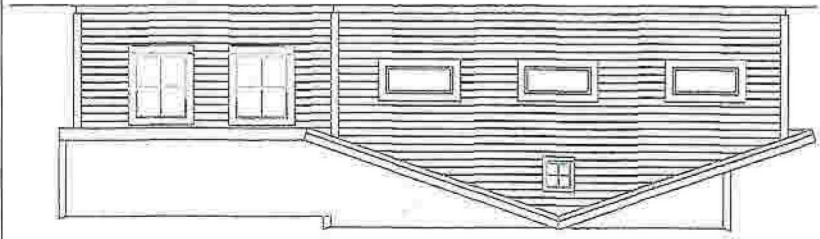

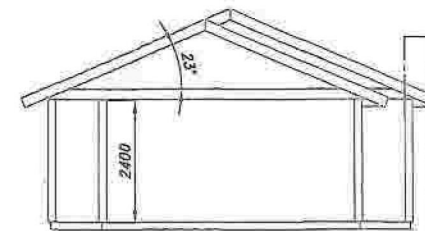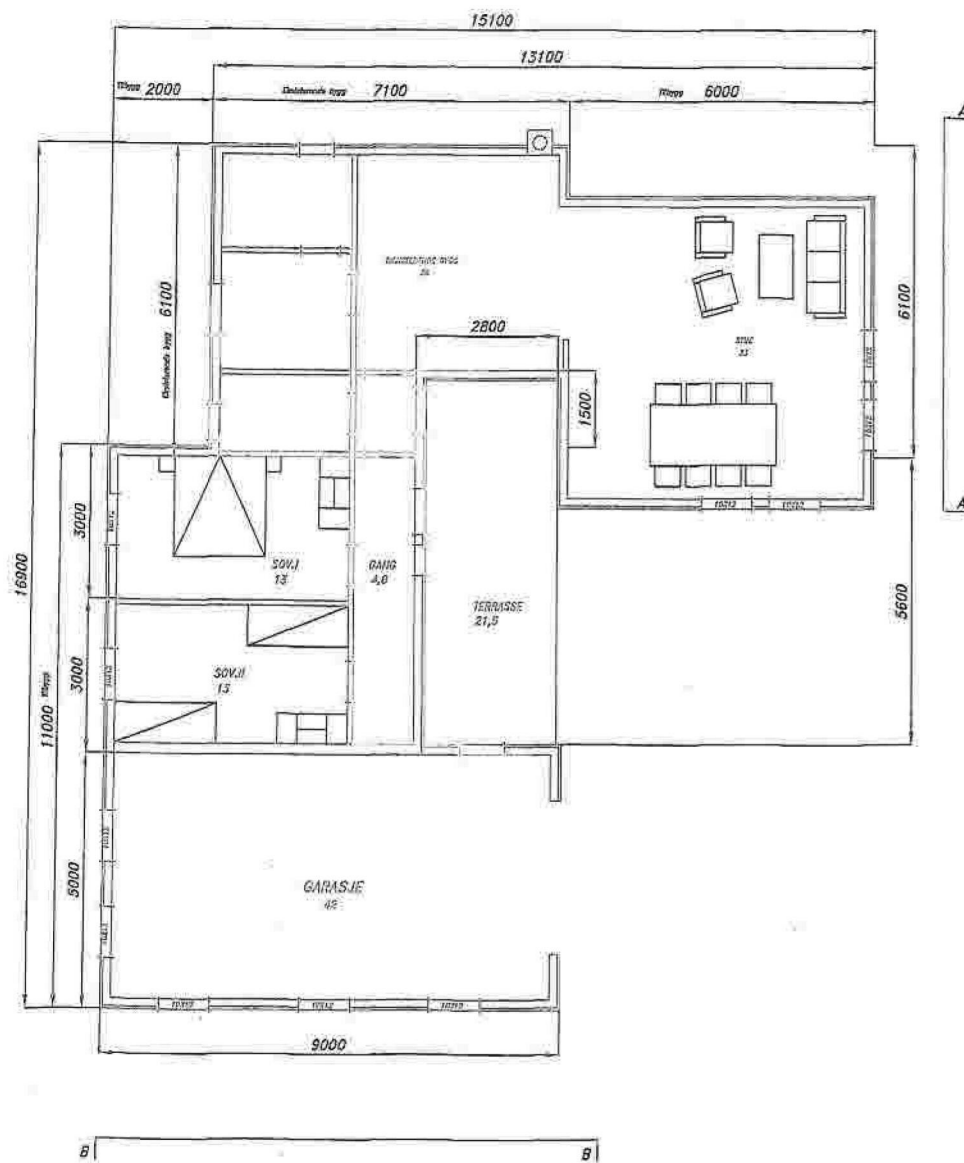

SNITT A-A

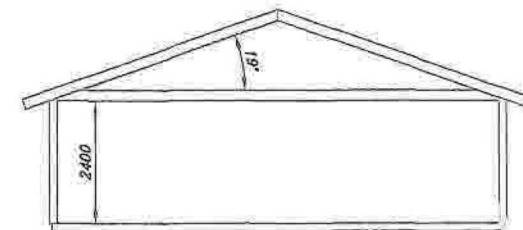

SNITT B-B

Prosjekt: TILBYGG
Tegning vedr.: PLAN og SNITT

Tiltakshaver:
Byggested: Manger, RADØY

G.nr. 134/2B

BRINDHEIMS-
VEGEN 125

Tegning nr.: 01
Målestokk: 1:100
Dato: 09.02.15
Tegnet av: Erik Wallem