

Vedtaket er eit enkeltvedtak etter reglane i lov om offentleg forvaltning (fvl). Vedtaket kan klagast på til kommunen, jf. fvl. §§ 28-36. Klagefristen er 3 veker, jf. fvl § 29 (1). Det er nok at klagen er postlagt innan fristen går ut. Klagen skal sendast skriftleg til kommunen. I klagen skal det gå fram kva det vert klaga på i vedtaket, og kva endringar ein ønskjer. Klagen skal grunngjevast.

Før det kan reisast søksmål om vedtaket er gyldig eller krav om erstatning, må høve til å klage på vedtaket vere nytta fullt ut, jf. fvl. § 27b.

Ved all vidare kontakt i denne saka, ver venleg og referer til saknr.: 18/2349

Dersom du har spørsmål i saka, så kontakt rådgjevar Madeleine Fønnes Aase.

Med helsing
Silje Haukedal
konst. leiar teknisk forvaltning


Madeleine Fønnes Aase
rådgjevar

Dette dokumentet er elektronisk godkjent og har derfor ingen signatur.


Mottakere:

Daniel Brzostowicz	Grindheimsvegen 125	5936	MANGER
Ing. K. Dømbe	Fanavegen 221C	5239	RÅDAL


Tegning nr. 1

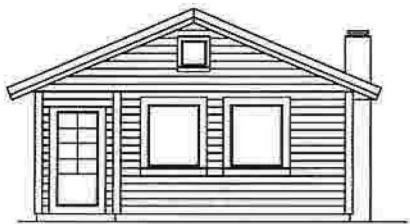


FASADE MOT VEST

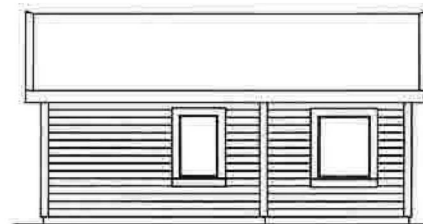

FASADE MOT NORD

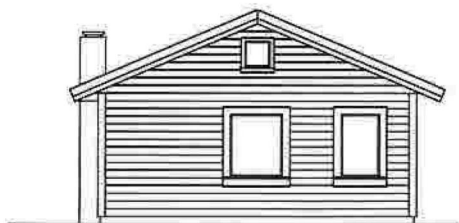

FASADE MOT ØST


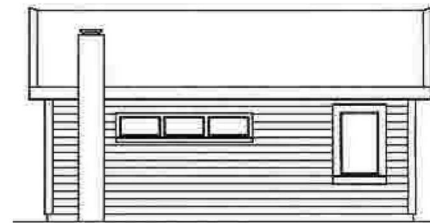


FASADE MOT SØR

Prosjekt: EKSISTERENDE BYGG
Tegning vedr.: FASADER

Tiltakshaver:
Byggested: Manger, RADØY G.nr.: 34/28 B.nr.: 125

Tegning nr.: 02
Målestokk: 1:100
Dato: 18.05.18
Tegnet av: Erik Wallem

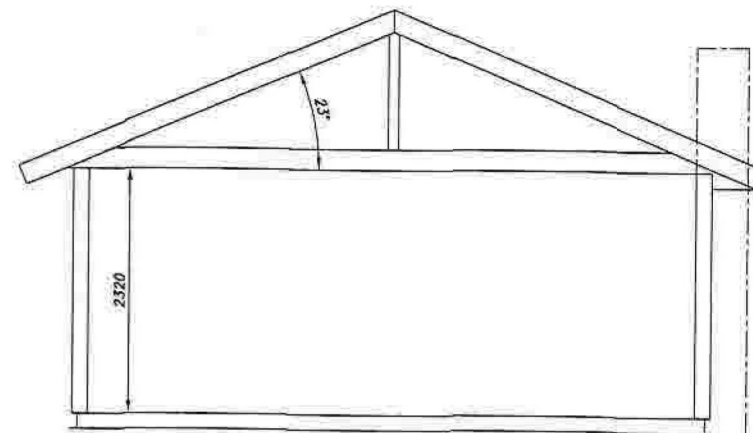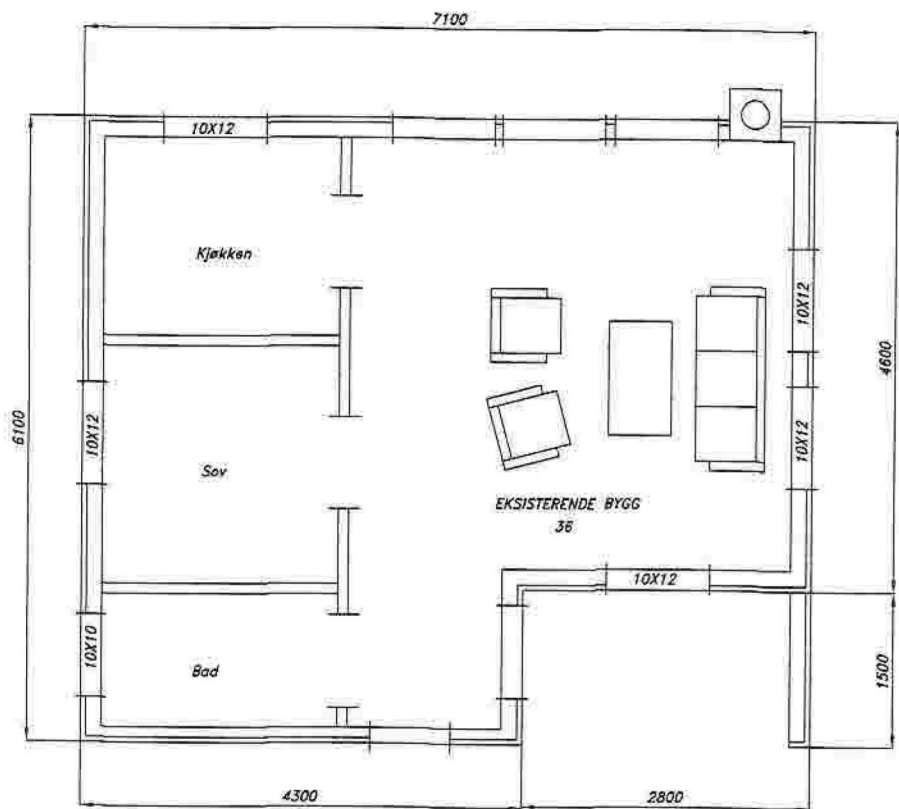

SNITT A-A

BYA
BRA

Prosjekt: EKSISTERENDE BYGG
Tegning vedr.: PLAN og SNITT

Tiltakshaver:
Byggested: Manger, RADØY G.nr.: 34/28 B.nr.: 125

Tegning nr.: 01
Målestokk: 1:50
Dato: 18.05.18
Tegnet av: Erik Wallem